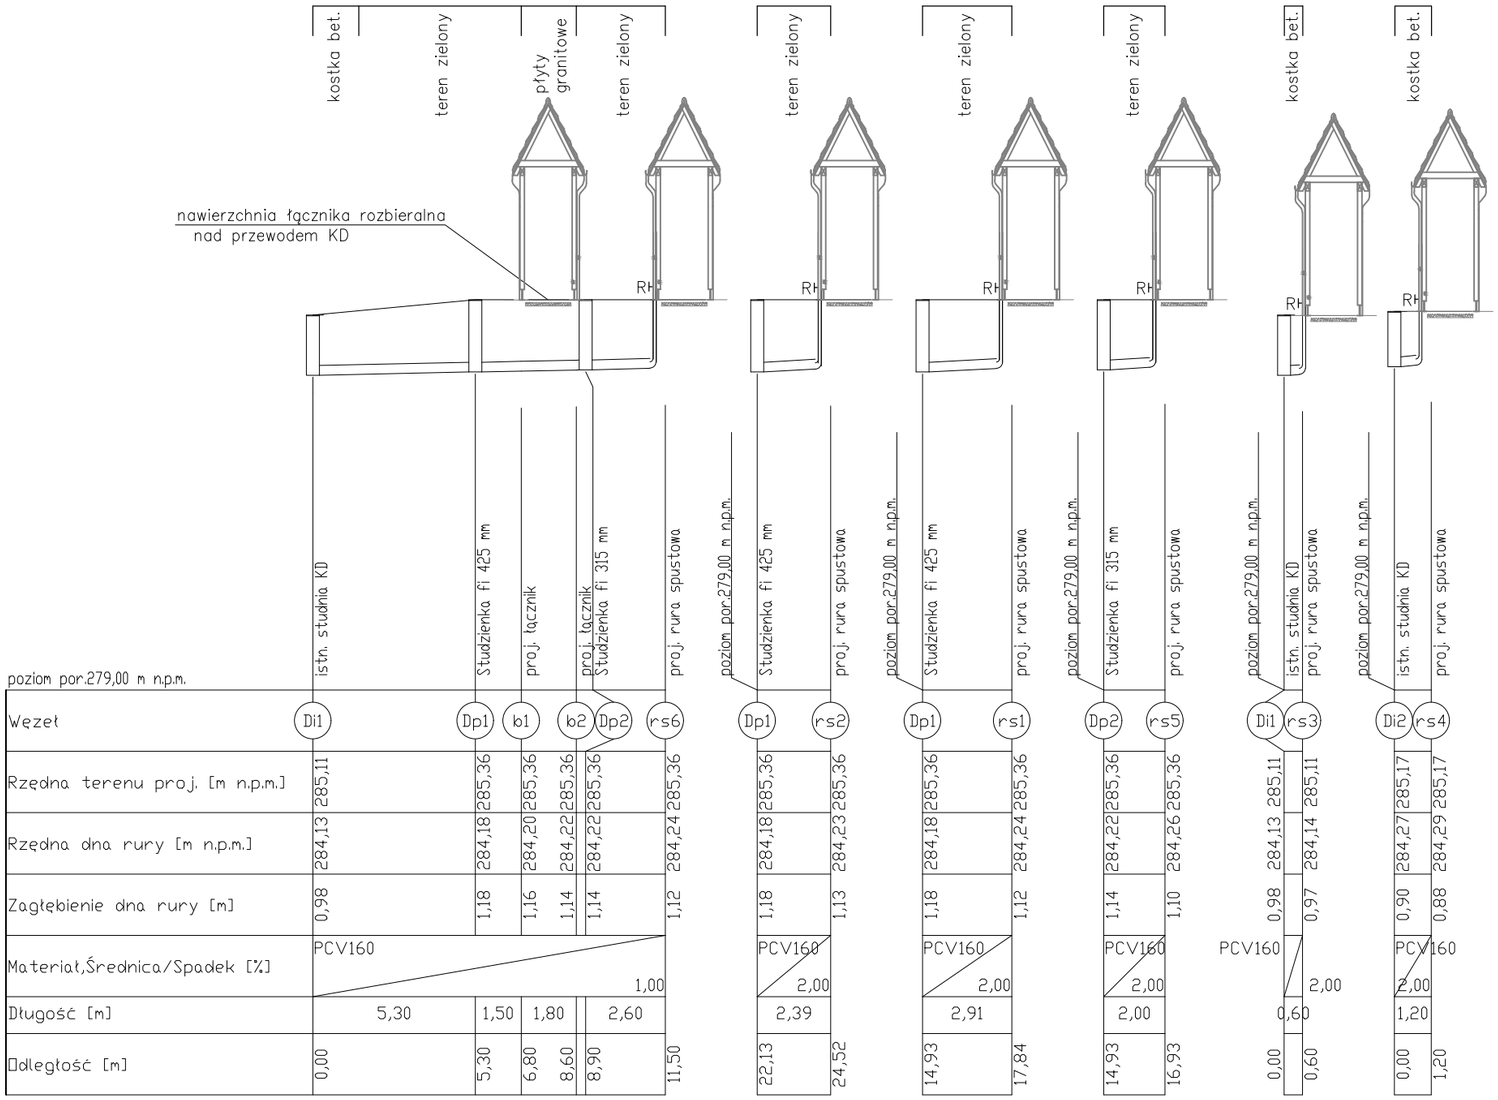

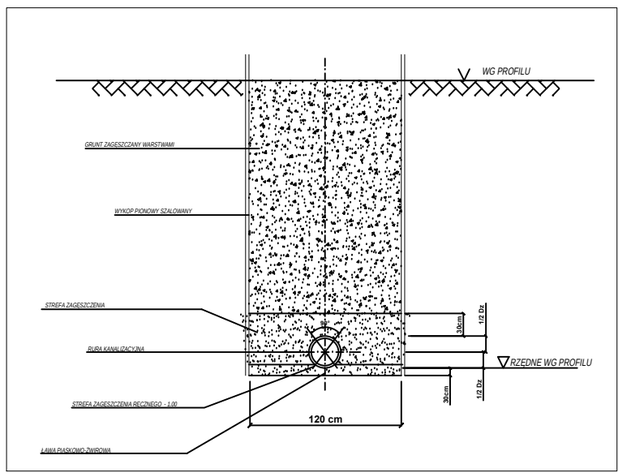

JEDNOSTKA PROJEKTOWA	AUTORSKA PRACOWNIA PROJEKTOWA JW MS SP. Z O.O			
OBIEKT	Łącznik dla Ośrodka Rehabilitacyjno- Edukacyjno- Wychowawczego im. dr Marii Trzcińskiej-Fajfrowskiej			
ADRES	UL. RADOSNA 3, UL. GOŚCINNA 8 40-471 KATOWICE DZ. NR 1859/55, 1862/55 OBRĘB MYSŁOWICE - LAS			
INWESTOR	Miasto Katowice			
PROJEKTOWAŁ	Specjalność instalacyjna w zakresie sieci, instalacji i urządzeń cieplnych, wentylacyjnych, gazowych, wodociągowych i kanalizacyjnych bez ograniczeń	mgr inż. Sławomir Gubała	upr. nr	MAP/0229/POOS/13
SPRAWDZIŁ		mgr inż. Marcin Pasiak	upr. nr	MAP/0247/POOS/13
BRANŻA	SANITARNA	STADIUM	PW	
SKALA	1:100/200	NR RYSUNKU	S-KD-01	
RYSUNEK	PROFILE KD	DATA	02.2020	
PROJEKT NUMER	1906		PRAWA AUTORSKIE ZASTRZEŻONE	