



Elewacja zachodnia (frontowa)

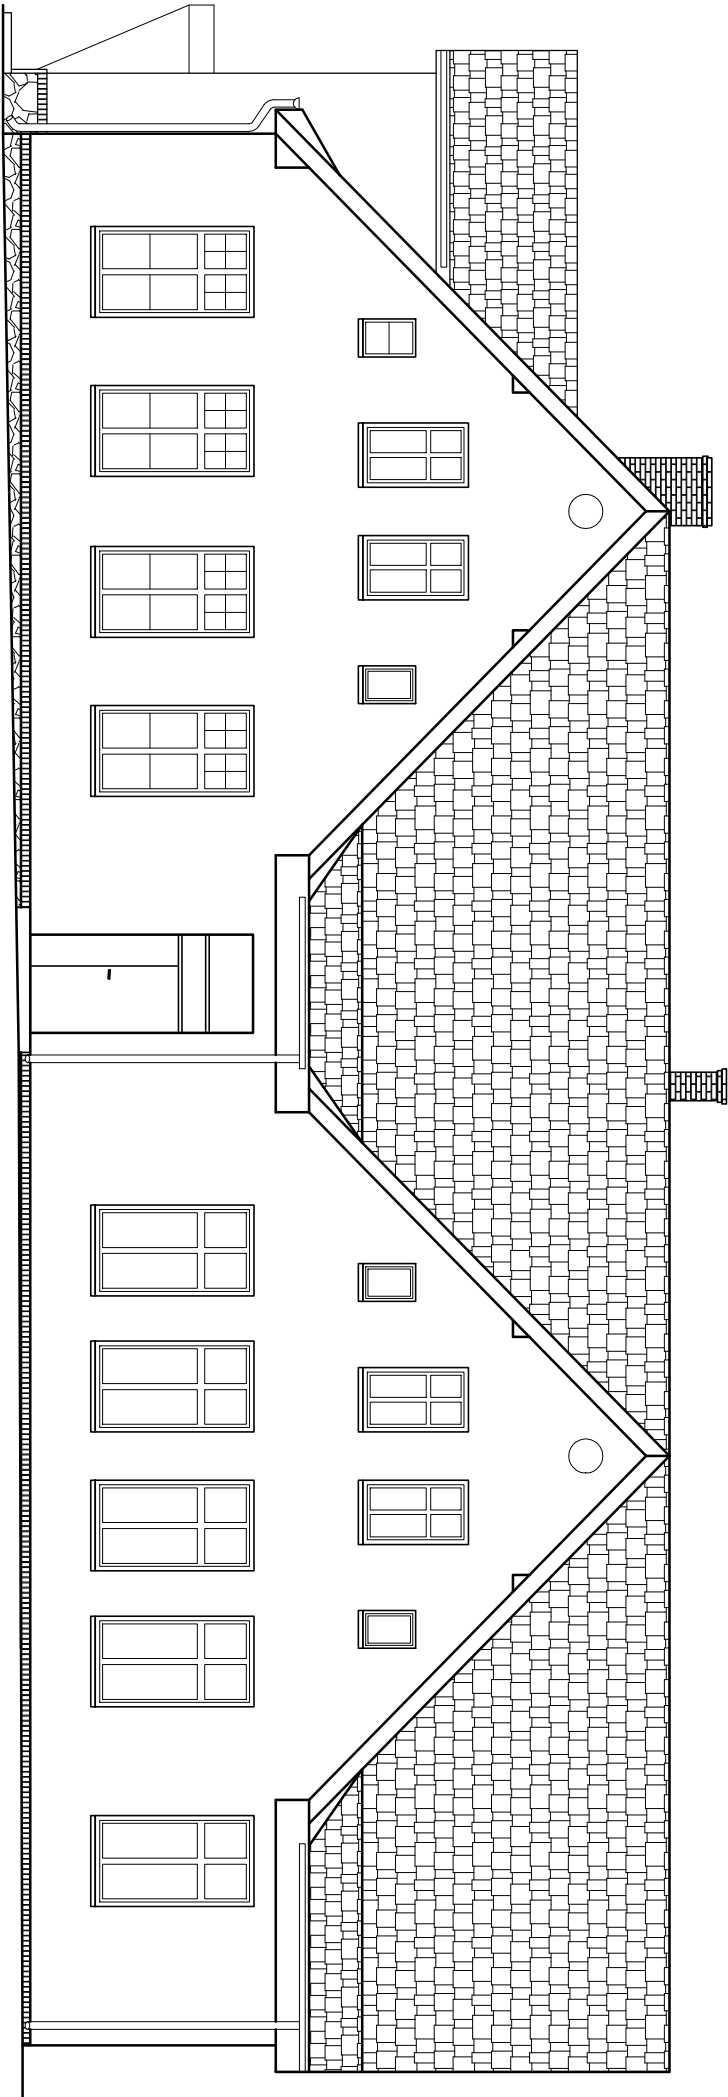

Elewacja wschodnia

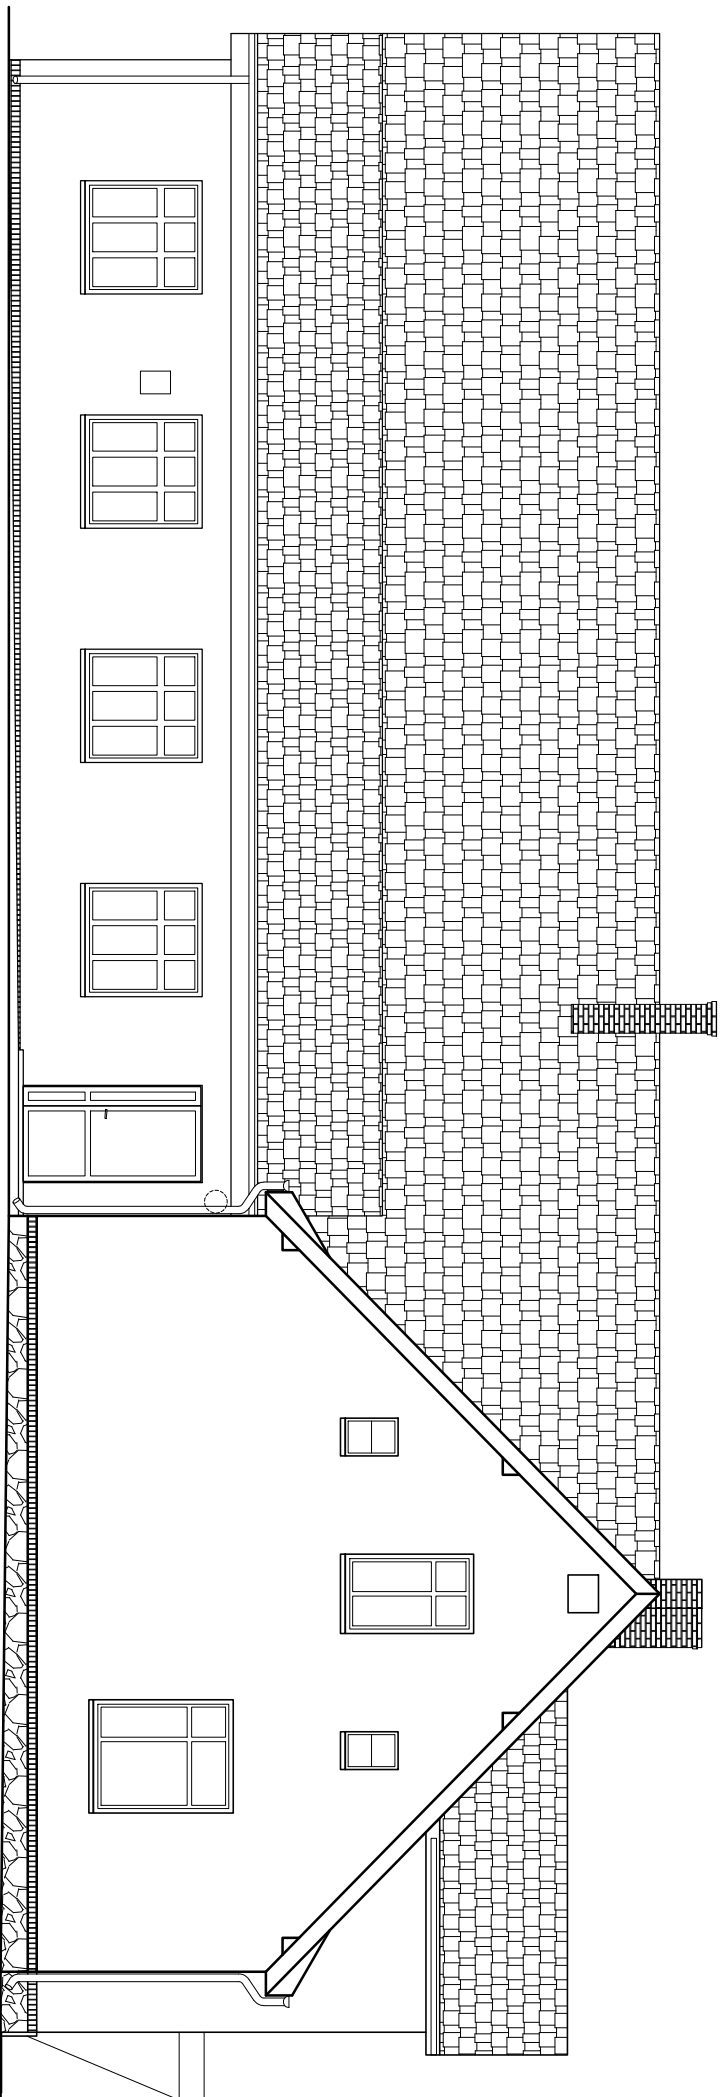

Elewacje