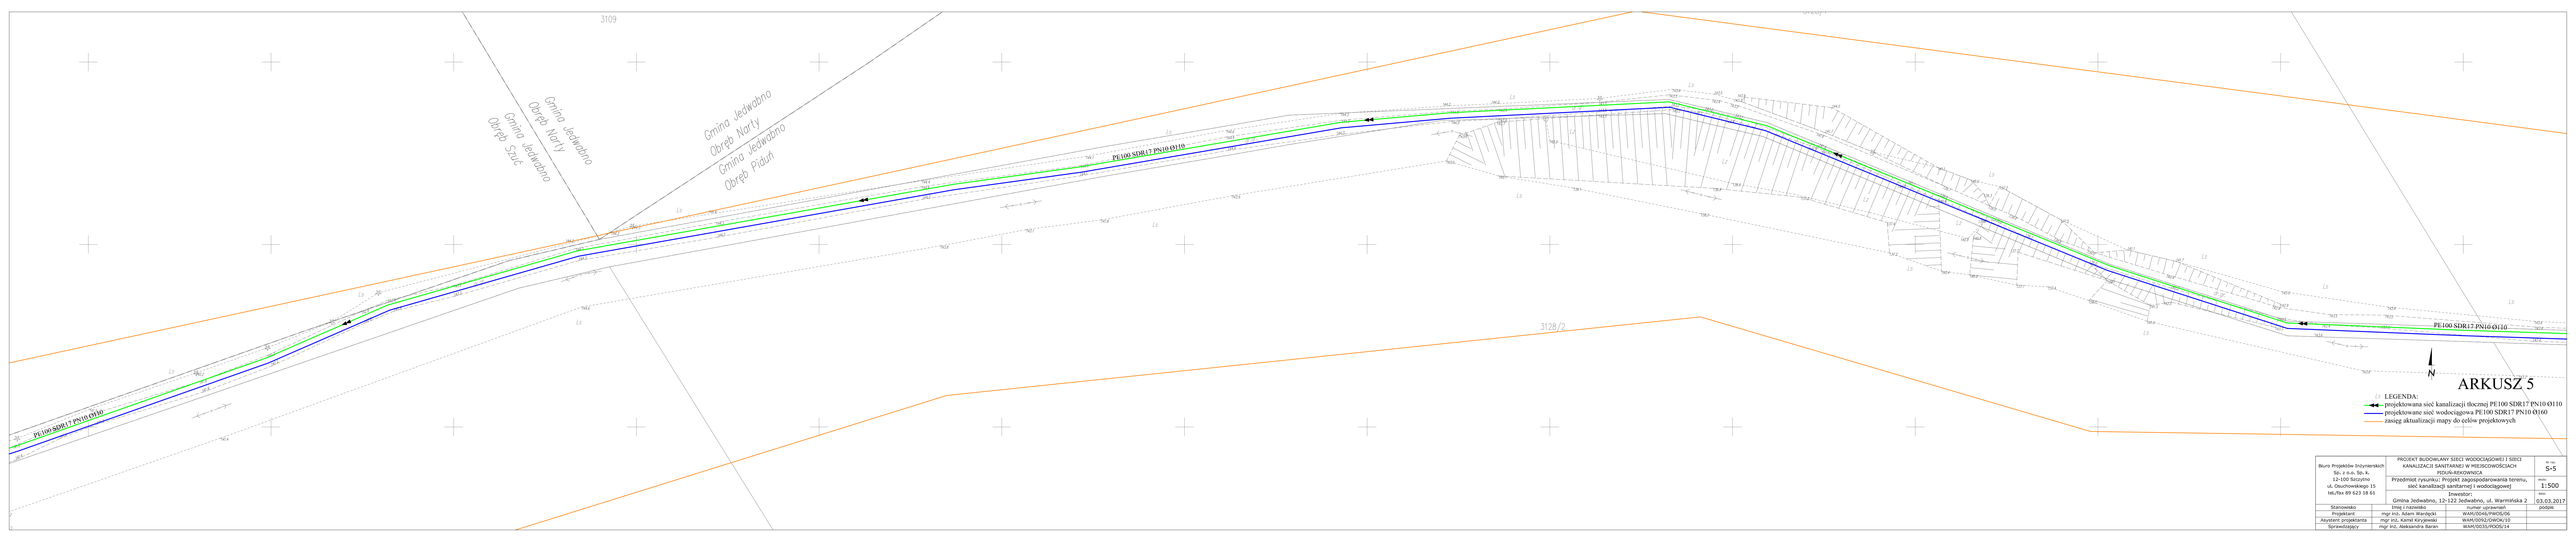

ARKUSZ 5

LEGENDA:
- projektowana sieć kanalizacji tłocznej PE100 SDR17 PN10 Ø110
- projektowane sieć wodociągowa PE100 SDR17 PN10 Ø160
- zasięg aktualizacji mapy do celów projektowych

Biuro Projektów Inżynierskich Sp. z o.o. Sp. k. 12-100 Szczytno ul. Osuchowskiego 15 tel./fax 89 623 18 61	PROJEKT BUDOWLANY SIECI WODOCIĄGOWEJ I SIECI KANALIZACJI SANITARNEJ W MIEJSCOWOŚCIACH PIDUŃ-REKOWNICA	nr rys. 5-5
	Przedmiot rysunku: Projekt zagospodarowania terenu, sieć kanalizacji sanitarnej i wodociągowej	skala 1:500
	Inwestor: Gmina Jedwabno, 12-122 Jedwabno, ul. Warmińska 2	data 03.03.2017
Stanowisko	Imię i nazwisko	numer uprawnień / podpis
Projektant	mgr inż. Adam Wardzyński	WAM/0046/POOL/06
Asystent projektanta	mgr inż. Kamil Krzywicki	WAM/0092/OWOK/10
Sprawdzający	mgr inż. Aleksandra Baran	WAM/0035/POOS/14