




Przekrój poprzeczny drogi - ul. Klonowa

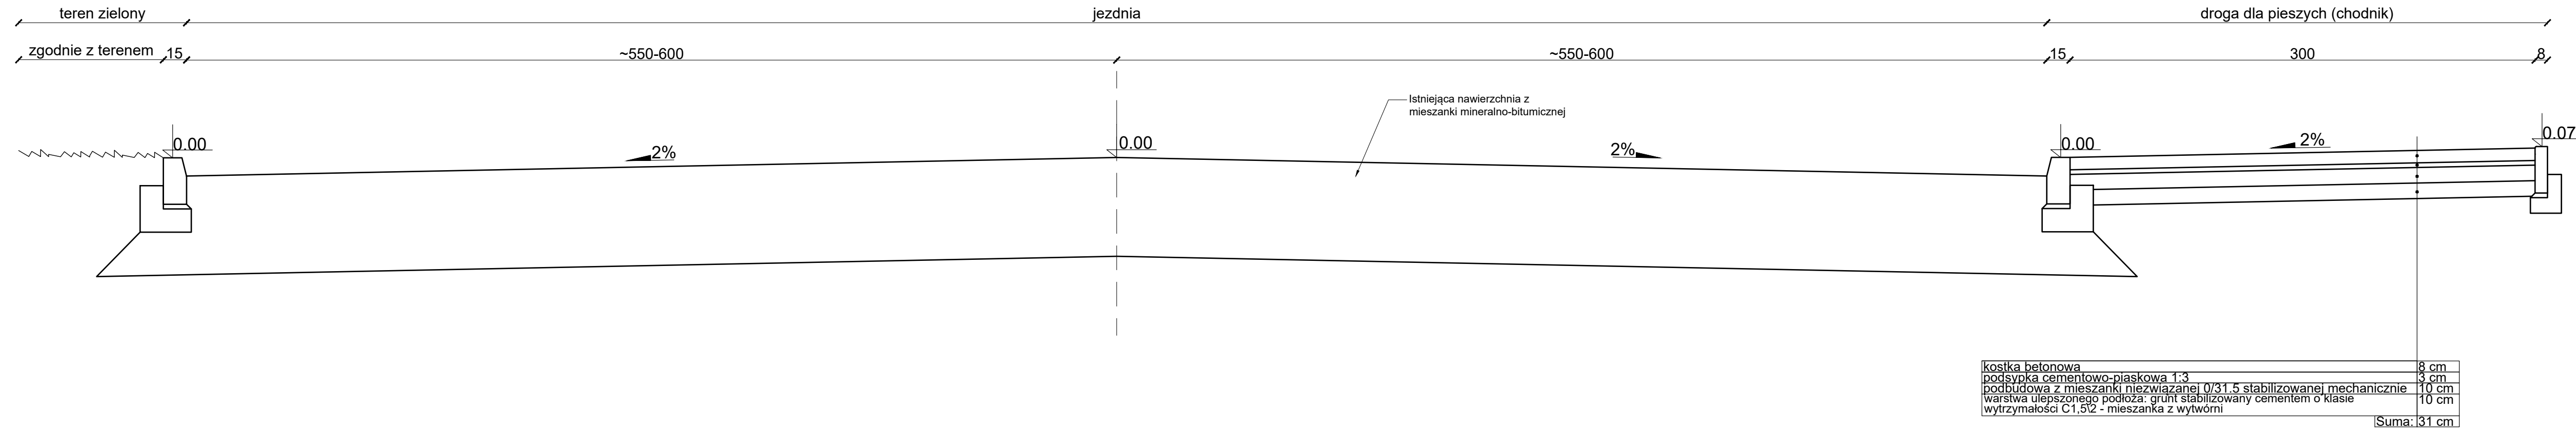


Przekrój poprzeczny drogi - ul. Klonowa

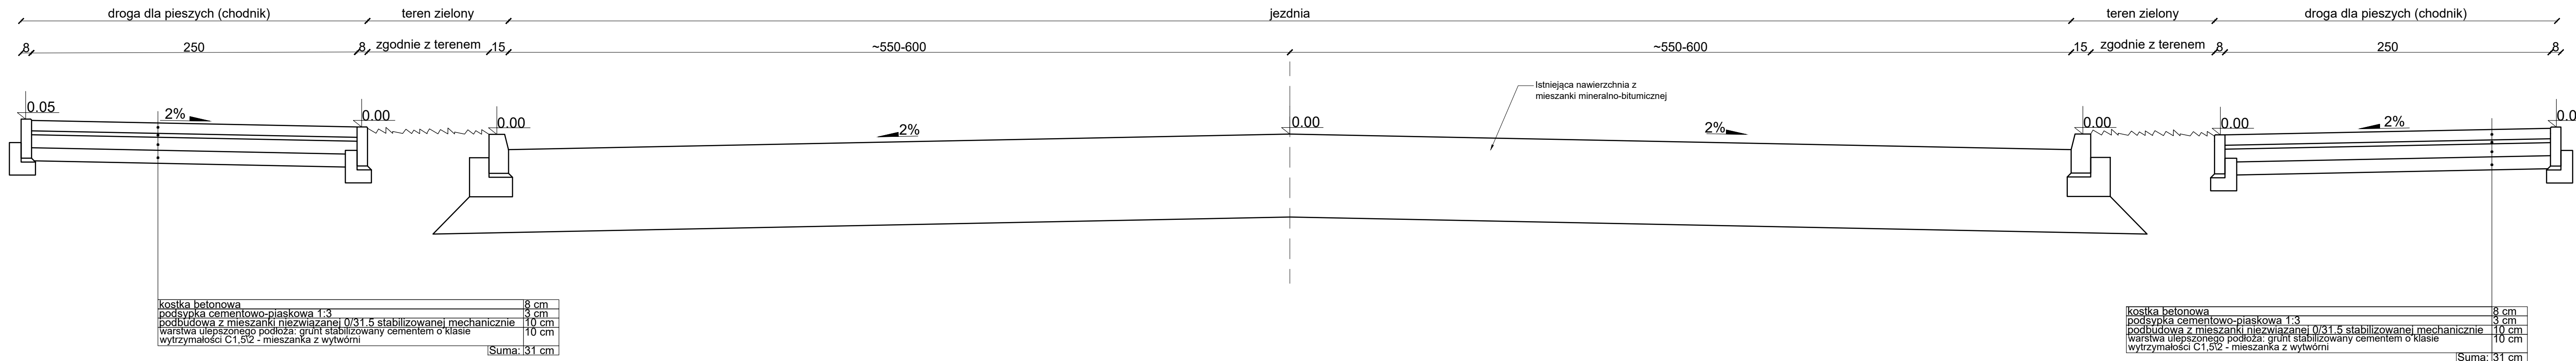


Szczegół A - krawężnik wysoki
skala 1:10

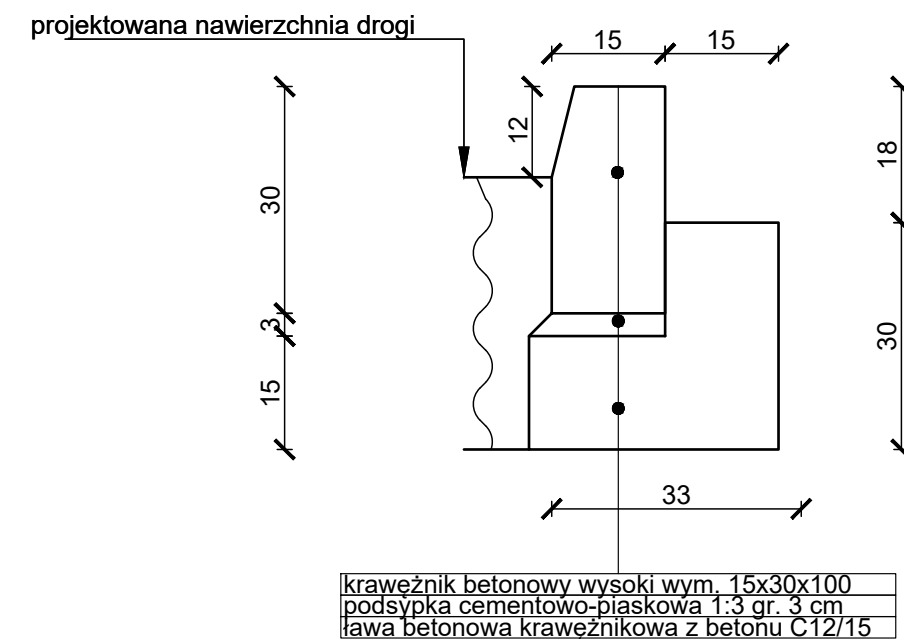

Szczegół B - obrzeża betonowego
skala 1:10

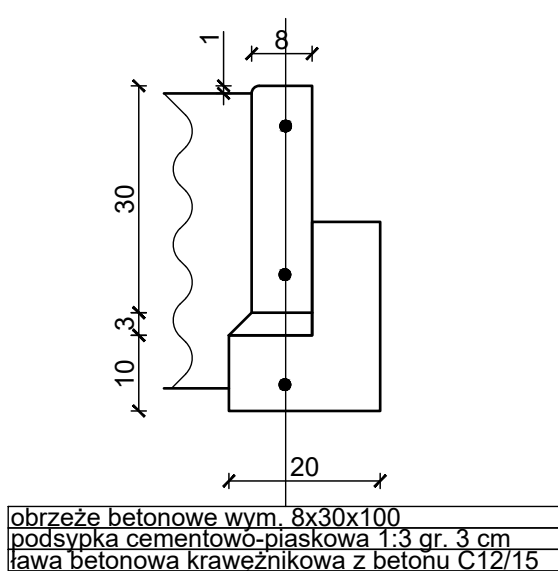

Szczegół C - krawężnik najazdowy
skala 1:10

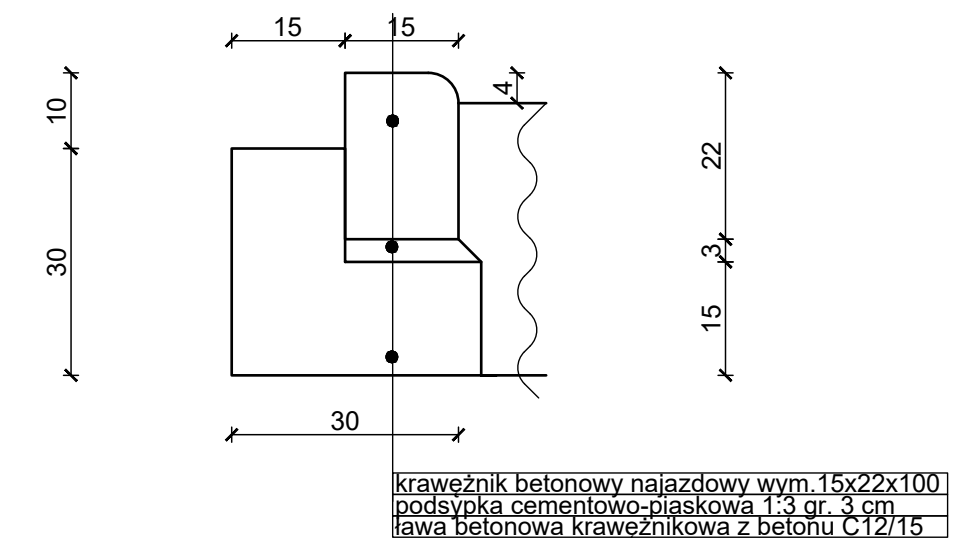

ST PROJEKT			ST PROJEKT Jacek Staniek Kąty 59, 29-100 Włoszczowa NIP 6090010369, tel. 600 319 265		
Inwestor:		Gmina Przedbórz ul. Mostowa 29 97-570 Przedbórz			
Nazwa inwestycji:		Remont dróg dla pieszych (chodników) przy ul. Klonowej w Przedborzu			
Adres inwestycji:		m. Przedbórz, dz. nr ewid. 1286, 1253 obręb 0001 Przedbórz, gm. Przedbórz			
Stadium:		PB		Brand:	
Nazwa rysunku:		Przekrój poprzeczny drogi		Drogowa	
Zespół autorski:		Imię i nazwisko:		Uprawnienia	
mgr inż. Jacek Staniek		SWK/0060PWBD/21		Podpis:	
Projektant branży drogowej		mgr inż. Jacek Staniek		SWK/0060PWBD/21	
Data:		10.2023		Skala rys.: 1:25	