




Przekrój poprzeczny drogi - ul. Wierzbowska

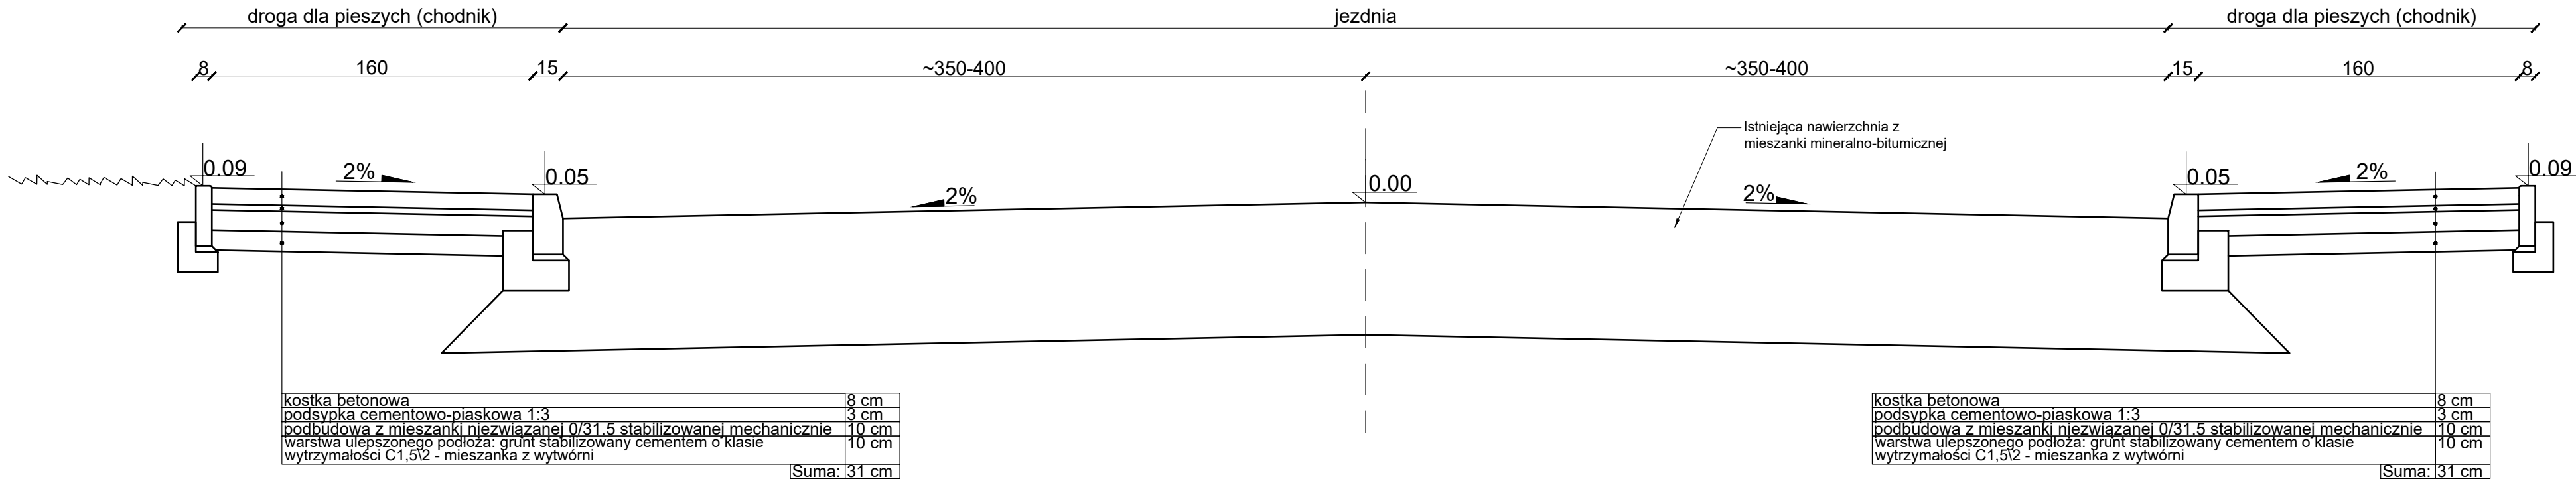


Przekrój poprzeczny drogi - ul. Wierzbowska

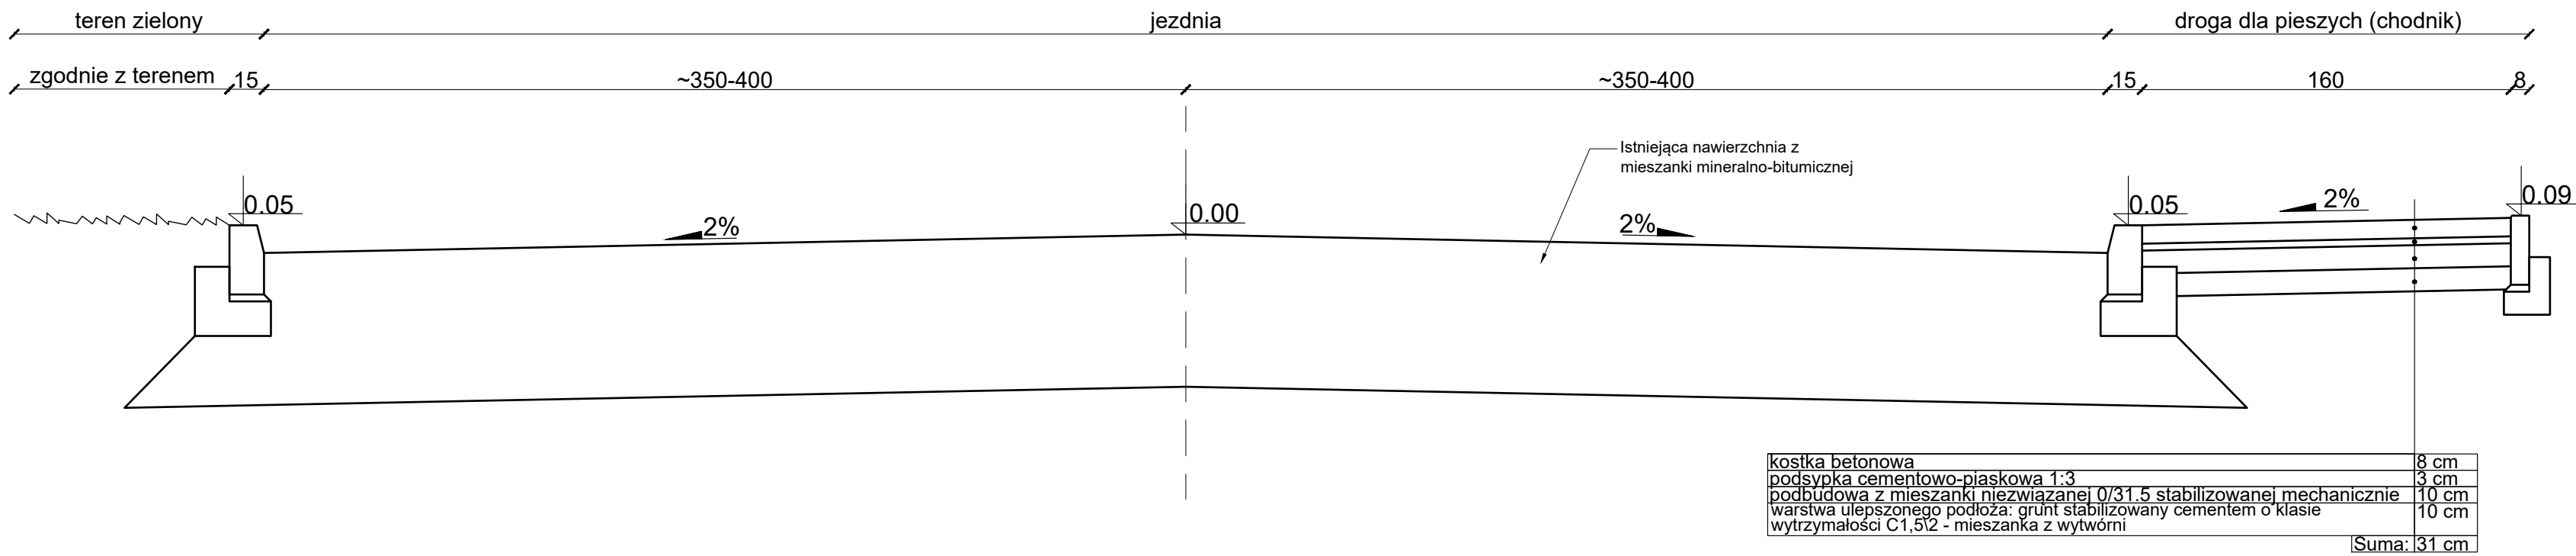


Szczegół A - krawężnik wysoki  
skala 1:10

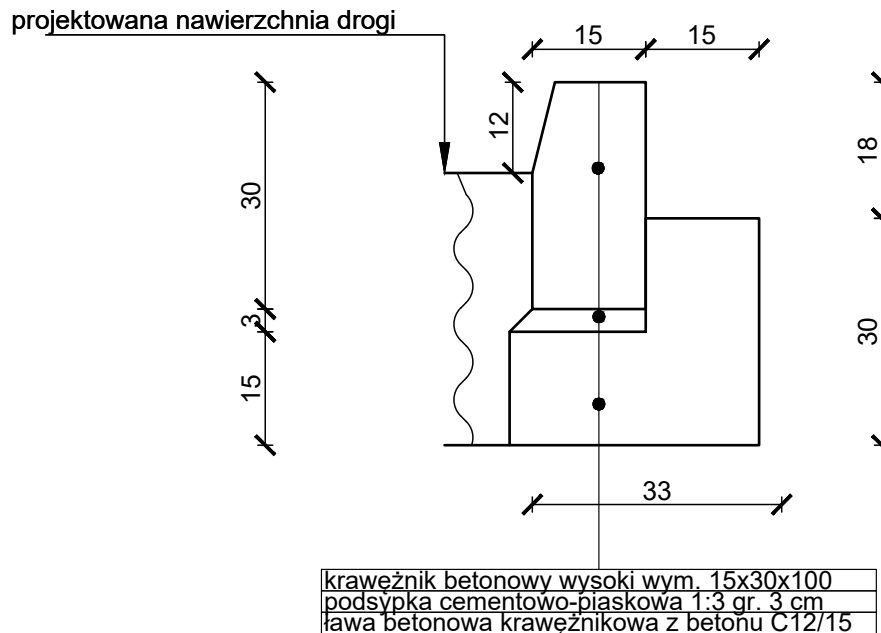

Szczegół B - obrzeża betonowego  
skala 1:10

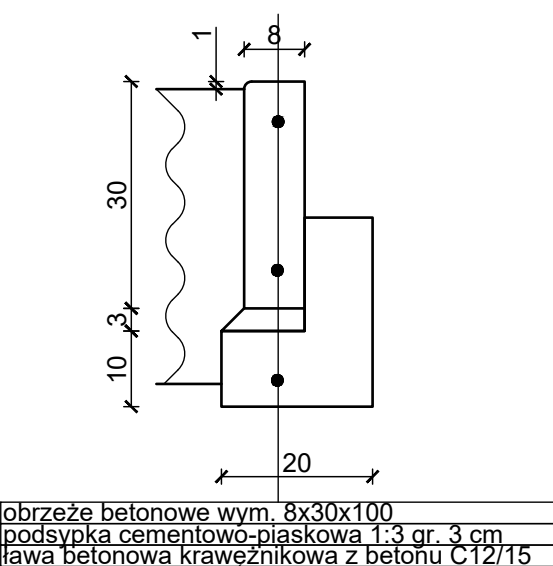

Szczegół C - krawężnik najazdowy  
skala 1:10

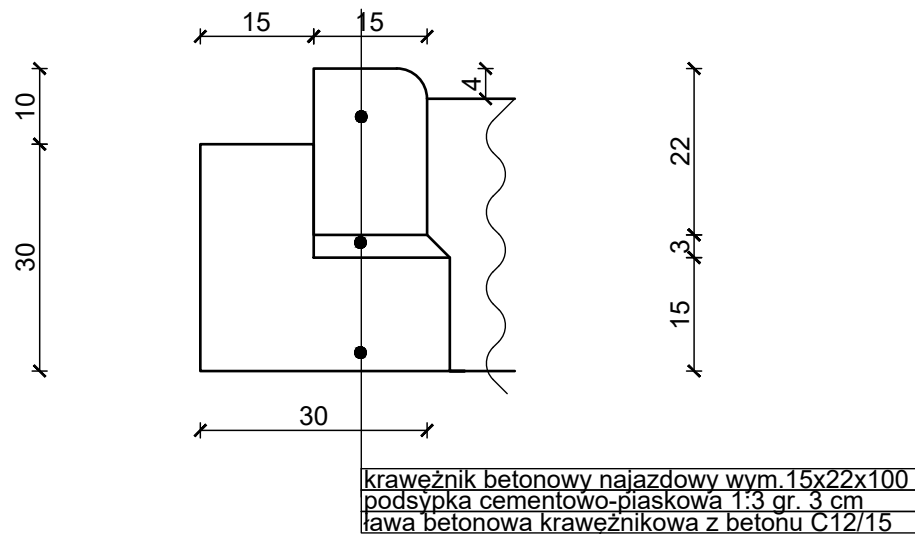

<b>ST PROJEKT</b>		ST PROJEKT Jacek Staniek Kąty 59, 29-100 Włoszczowa NIP 6090010369, tel. 600 319 265	
Investor:	Gmina Przedbórz ul. Mostowa 29 97-570 Przedbórz		
Nazwa inwestycji:	Remont dróg dla pieszych (chodników) przy ul. Wierzbowskiej w Przedborzu		
Adres inwestycji:	m. Przedbórz, dz. nr ewid. 113, 359 obręb 0001 Przedbórz, gm. Przedbórz		
Stadium:	PB	Branża:	DROGOWA
Nazwa rysunku:	Przekrój poprzeczny drogi		Numer rysunku: D1
Zespół autorski:		Imię i nazwisko:	Uprawnienia:
mgr inż. Jacek Staniek		SWK/0060PWBD/21	Podpis:
Data:		10.2023	Skala rys.: 1:25