


Skala 1:500

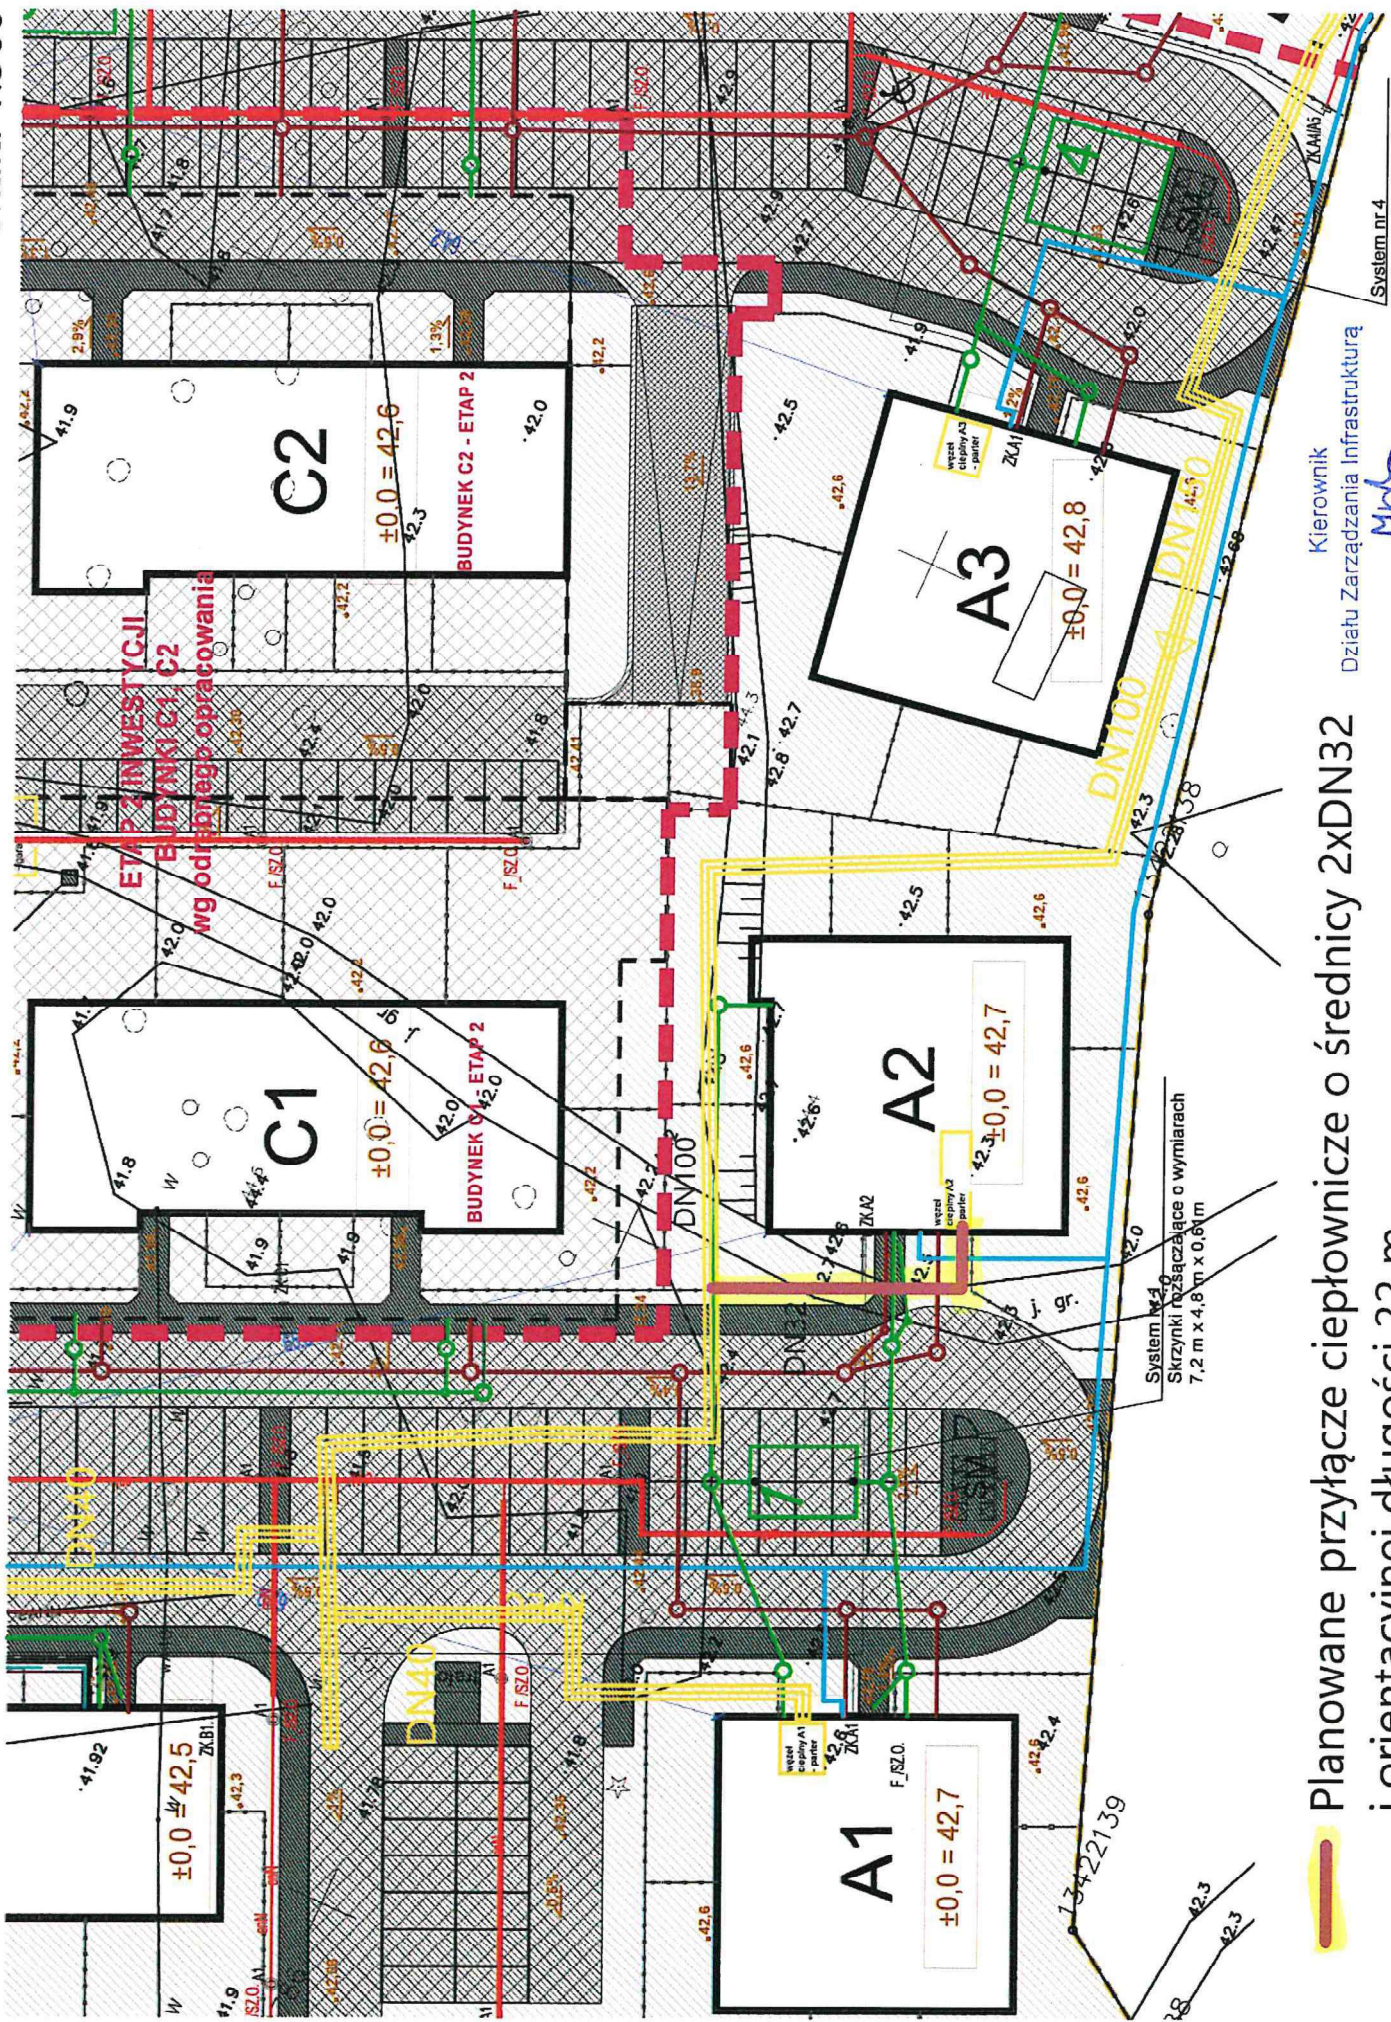

Planowane przyłącze ciepłownicze o średnicy 2xDN32 i orientacyjnej długości 22 m

Kierownik  
Działu Zarządzania Infrastrukturą


M.W.

mgr inż. Marcin Wolski

System nr 4



Skala 1:500

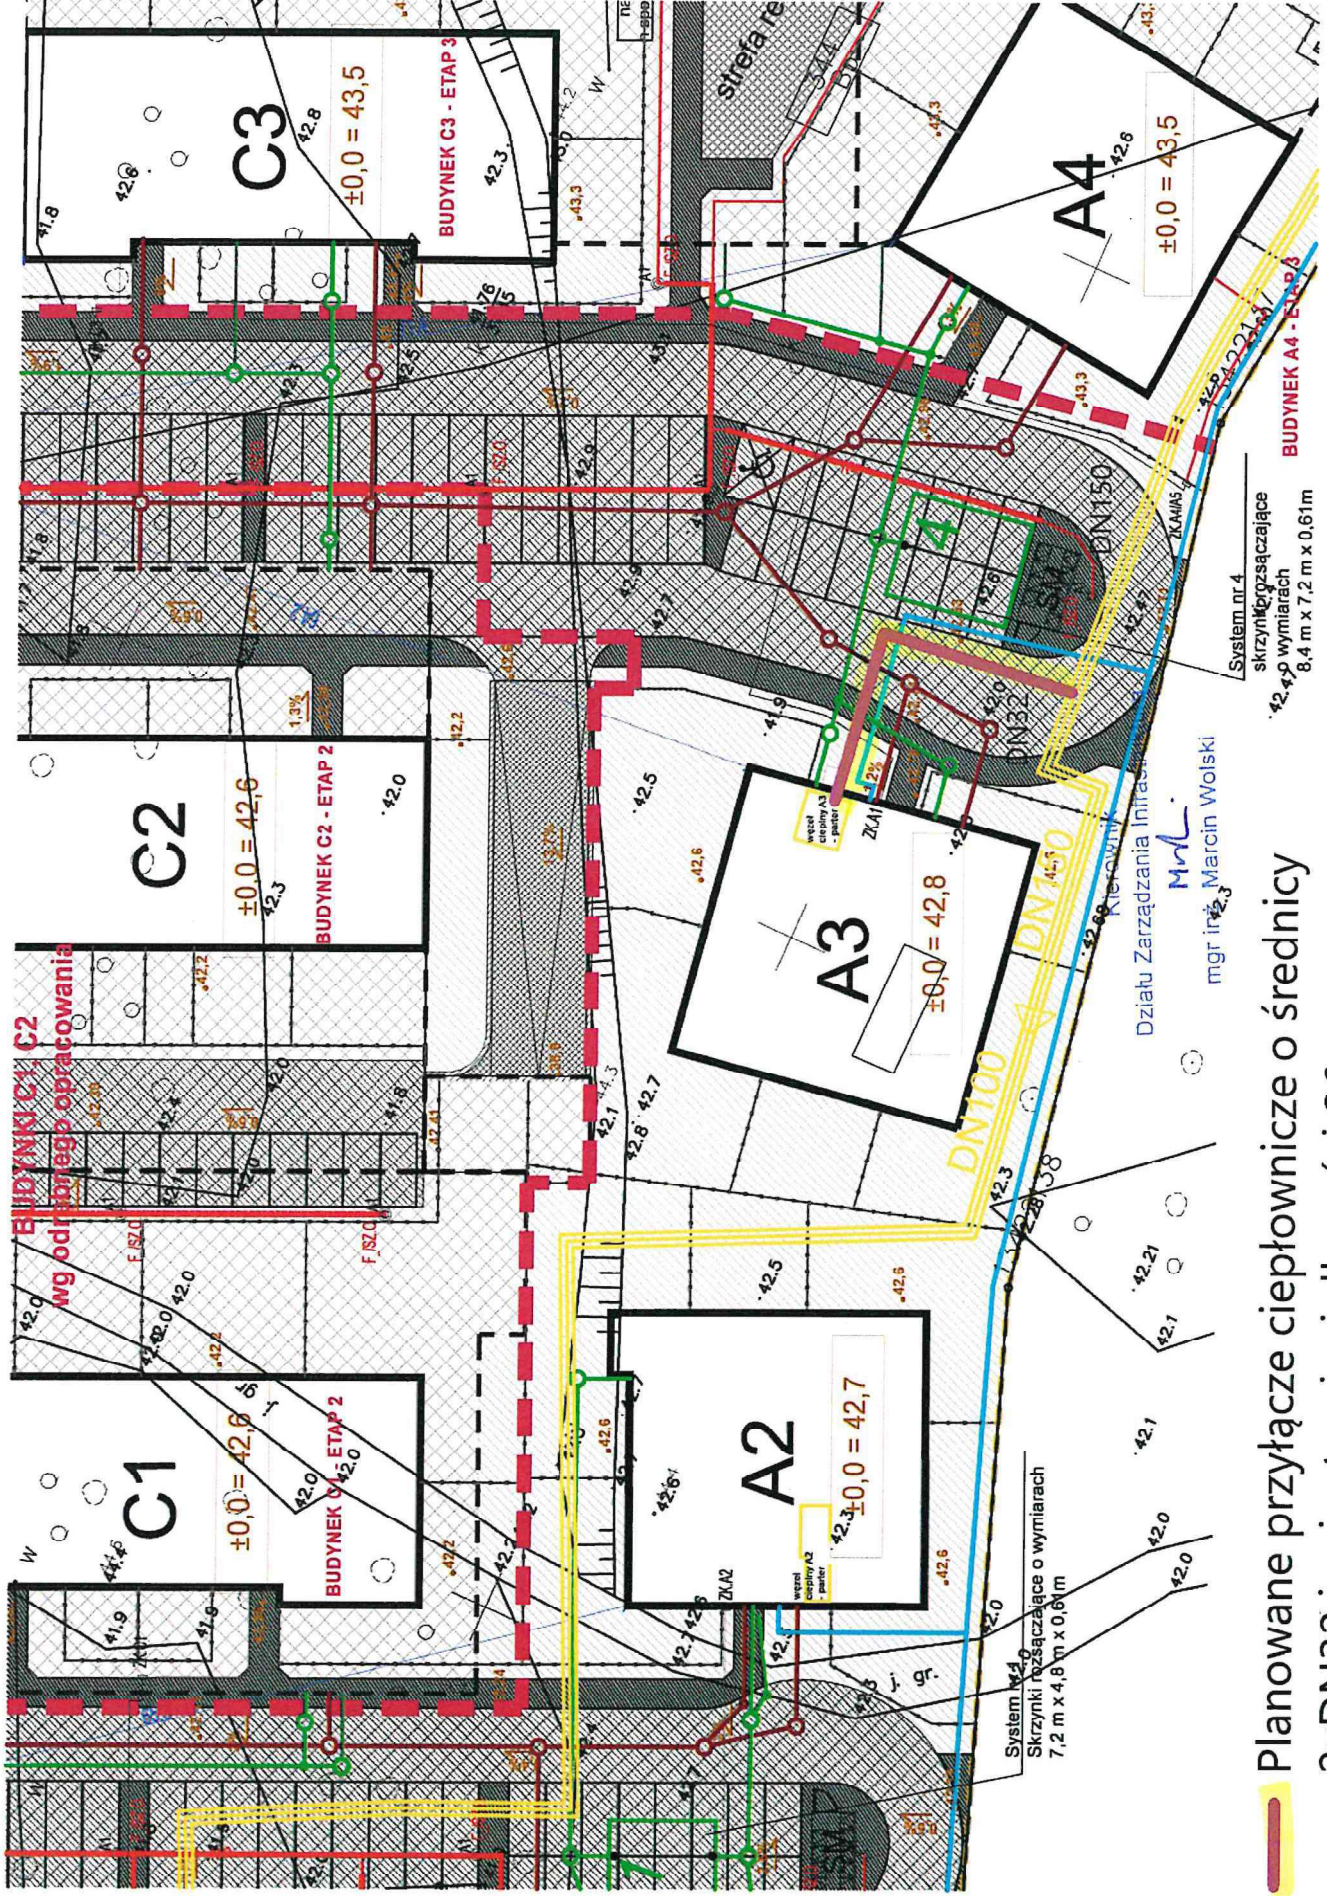

Planowane przyłącze ciepłownicze o średnicy 2xDN32 i orientacyjnej długości 26 m

System nr 4  
 Skrzyżniki rozłączające o wymiarach 7,2 m x 4,8 m x 0,6 m

mgr inż. Marcin Wołski  
 Działu Zarządzania Infrast.  
 Kierownik

System nr 4  
 skrzyżniki rozłączające o wymiarach 8,4 m x 7,2 m x 0,6 m