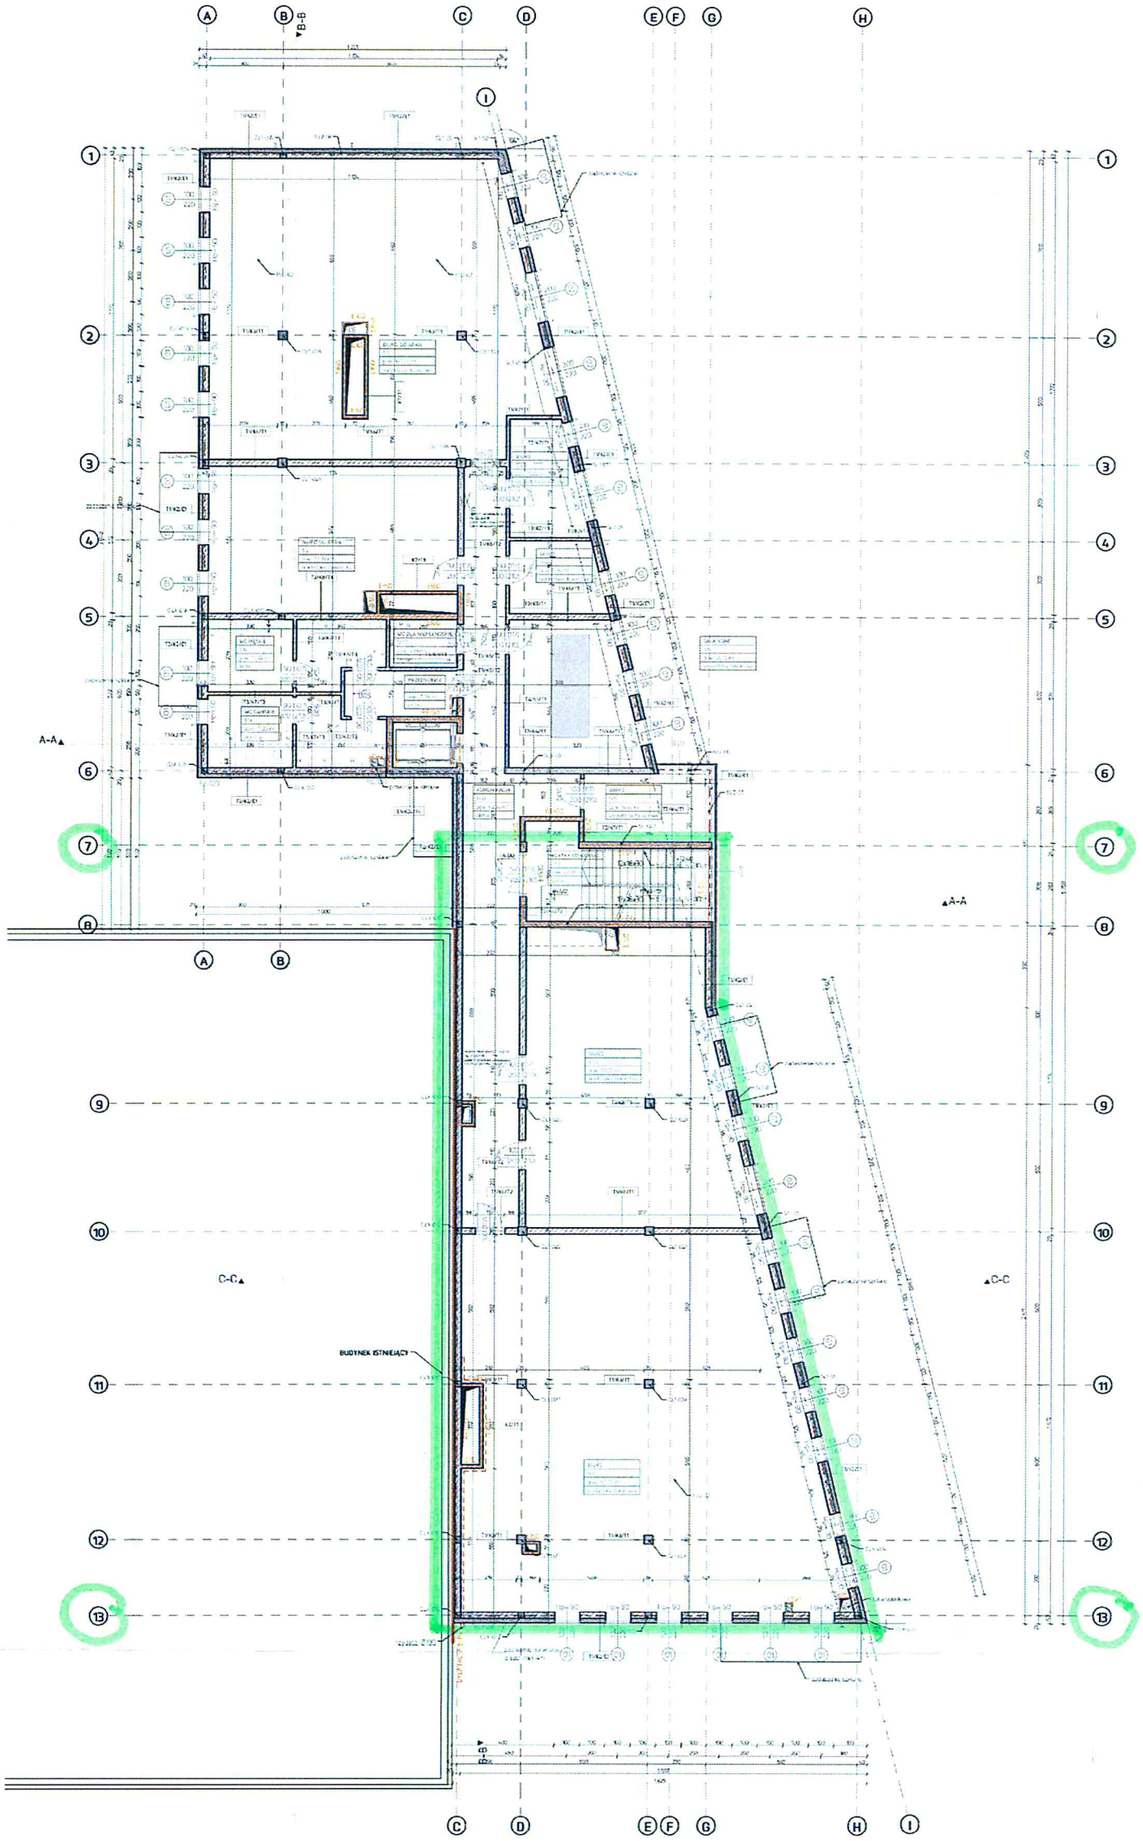

A.02

Załącznik nr 1 – Rzut I piętra

- Proponowany obszar na lokalizację pomieszczeń przedszkolnych na I piętrze