




ELEWACJA FRONTOWA, POŁUDNIOWO-WSCHODNIA

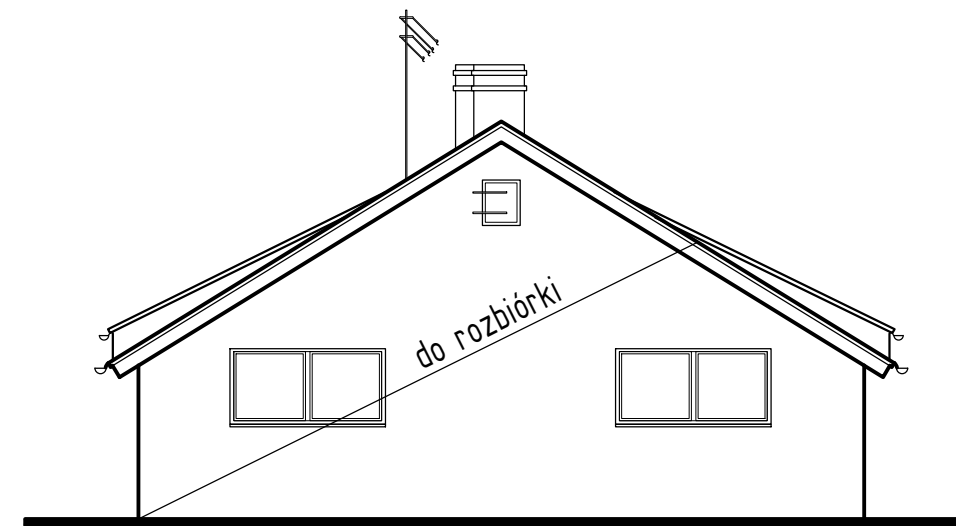

ELEWACJA TYLNA, PÓŁNOCNO-ZACHODNIA

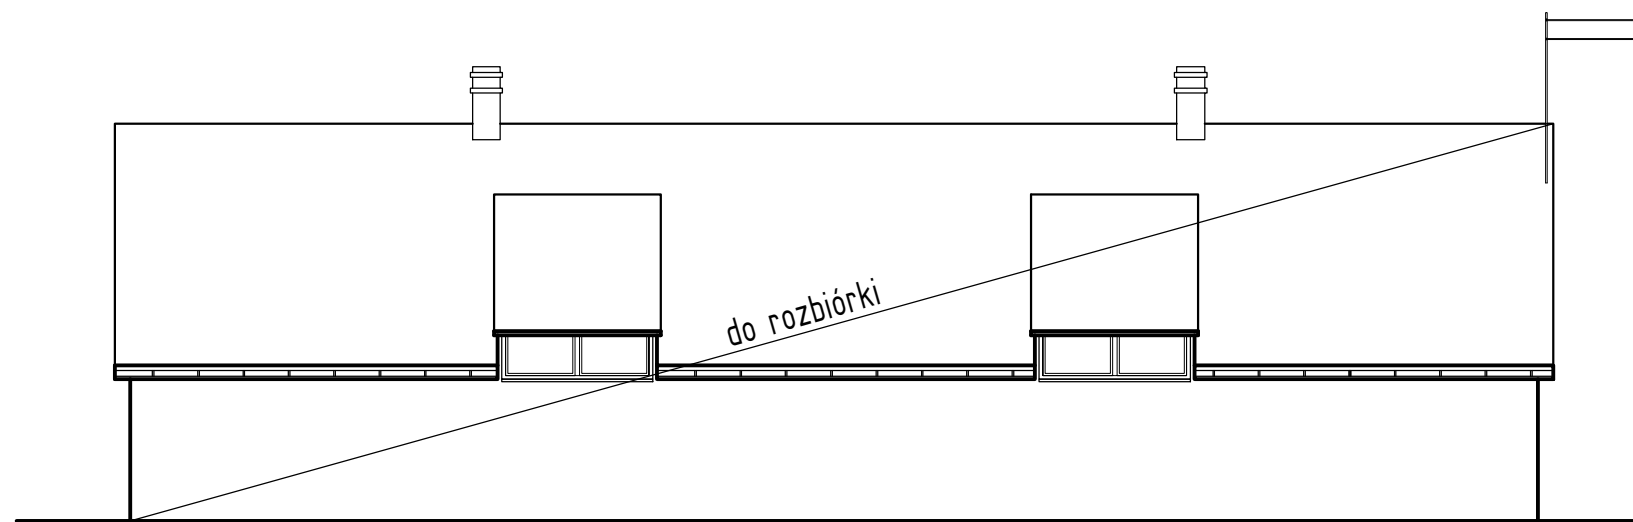

ELEWACJA BOCZNA, POŁUDNIOWO-ZACHODNIA

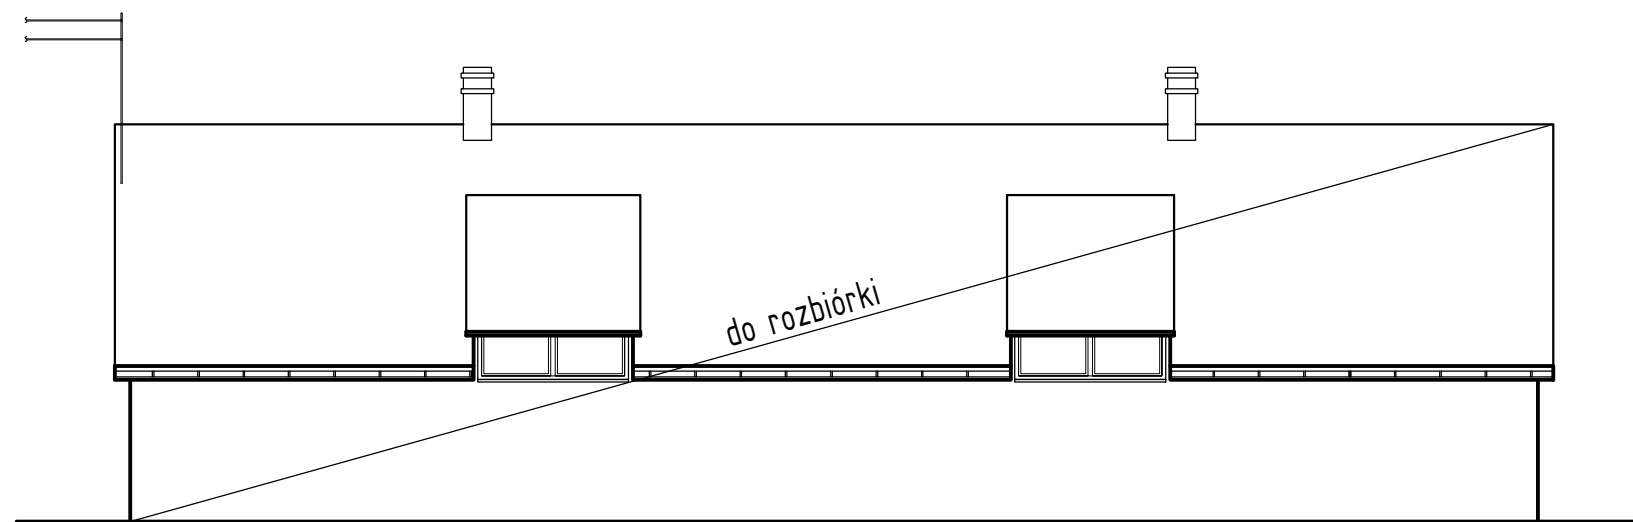

ELEWACJA BOCZNA, PÓŁNOCNO-WSCHODNIA

Niniejszy rysunek nie może być kopiowany, ani w żaden sposób wykorzystywany bez zgody autorów. Wszelkie prawa zastrzeżone.

**PRACOWNIA PROJEKTOWA**  
**"GOYA"** Sławomir Gierliński  
 Plac Niepodległości 32 | 62-035 Kórnik  
 e-mail: biuro@gierlinski.pl, tel. 502 669 992

inwestor:	Miasto i Gmina Kórnik Pl. Niepodległości 1, 62-035 Kórnik			
obiekt:	Budynek świetlicy wiejskiej Szczodrzykowo, dz. nr ewid. 26/8, gmina Kórnik			
branża:	Architektura - inwentaryzacja			skala:
temat: rysunku:	ELEWACJE			1:50
	imię i nazwisko	nr uprawnień	data	podpis:
Projektował - konstrukcja:	MGR INZ. SŁAWOMIR GIERLIŃSKI	WKP/0208/POOK/04	01.2018	
Projektował - architektura:	MGR INZ. ARCH. ANDRZEJ KOSZŁA	7131/18/P/2004	01.2018	
Asystent projektanta:	MGR INZ. MAGDALENA MACCZAK		01.2018	<i>M.M.</i>
	MGR INZ. HANNA GIERTYCH		01.2018	
	INZ. ARCH. KATARZYNA MANIA		01.2018	

nr rys. **A-5**