


SCHEMAT BOISK SPORTOWYCH  
skala 1:100

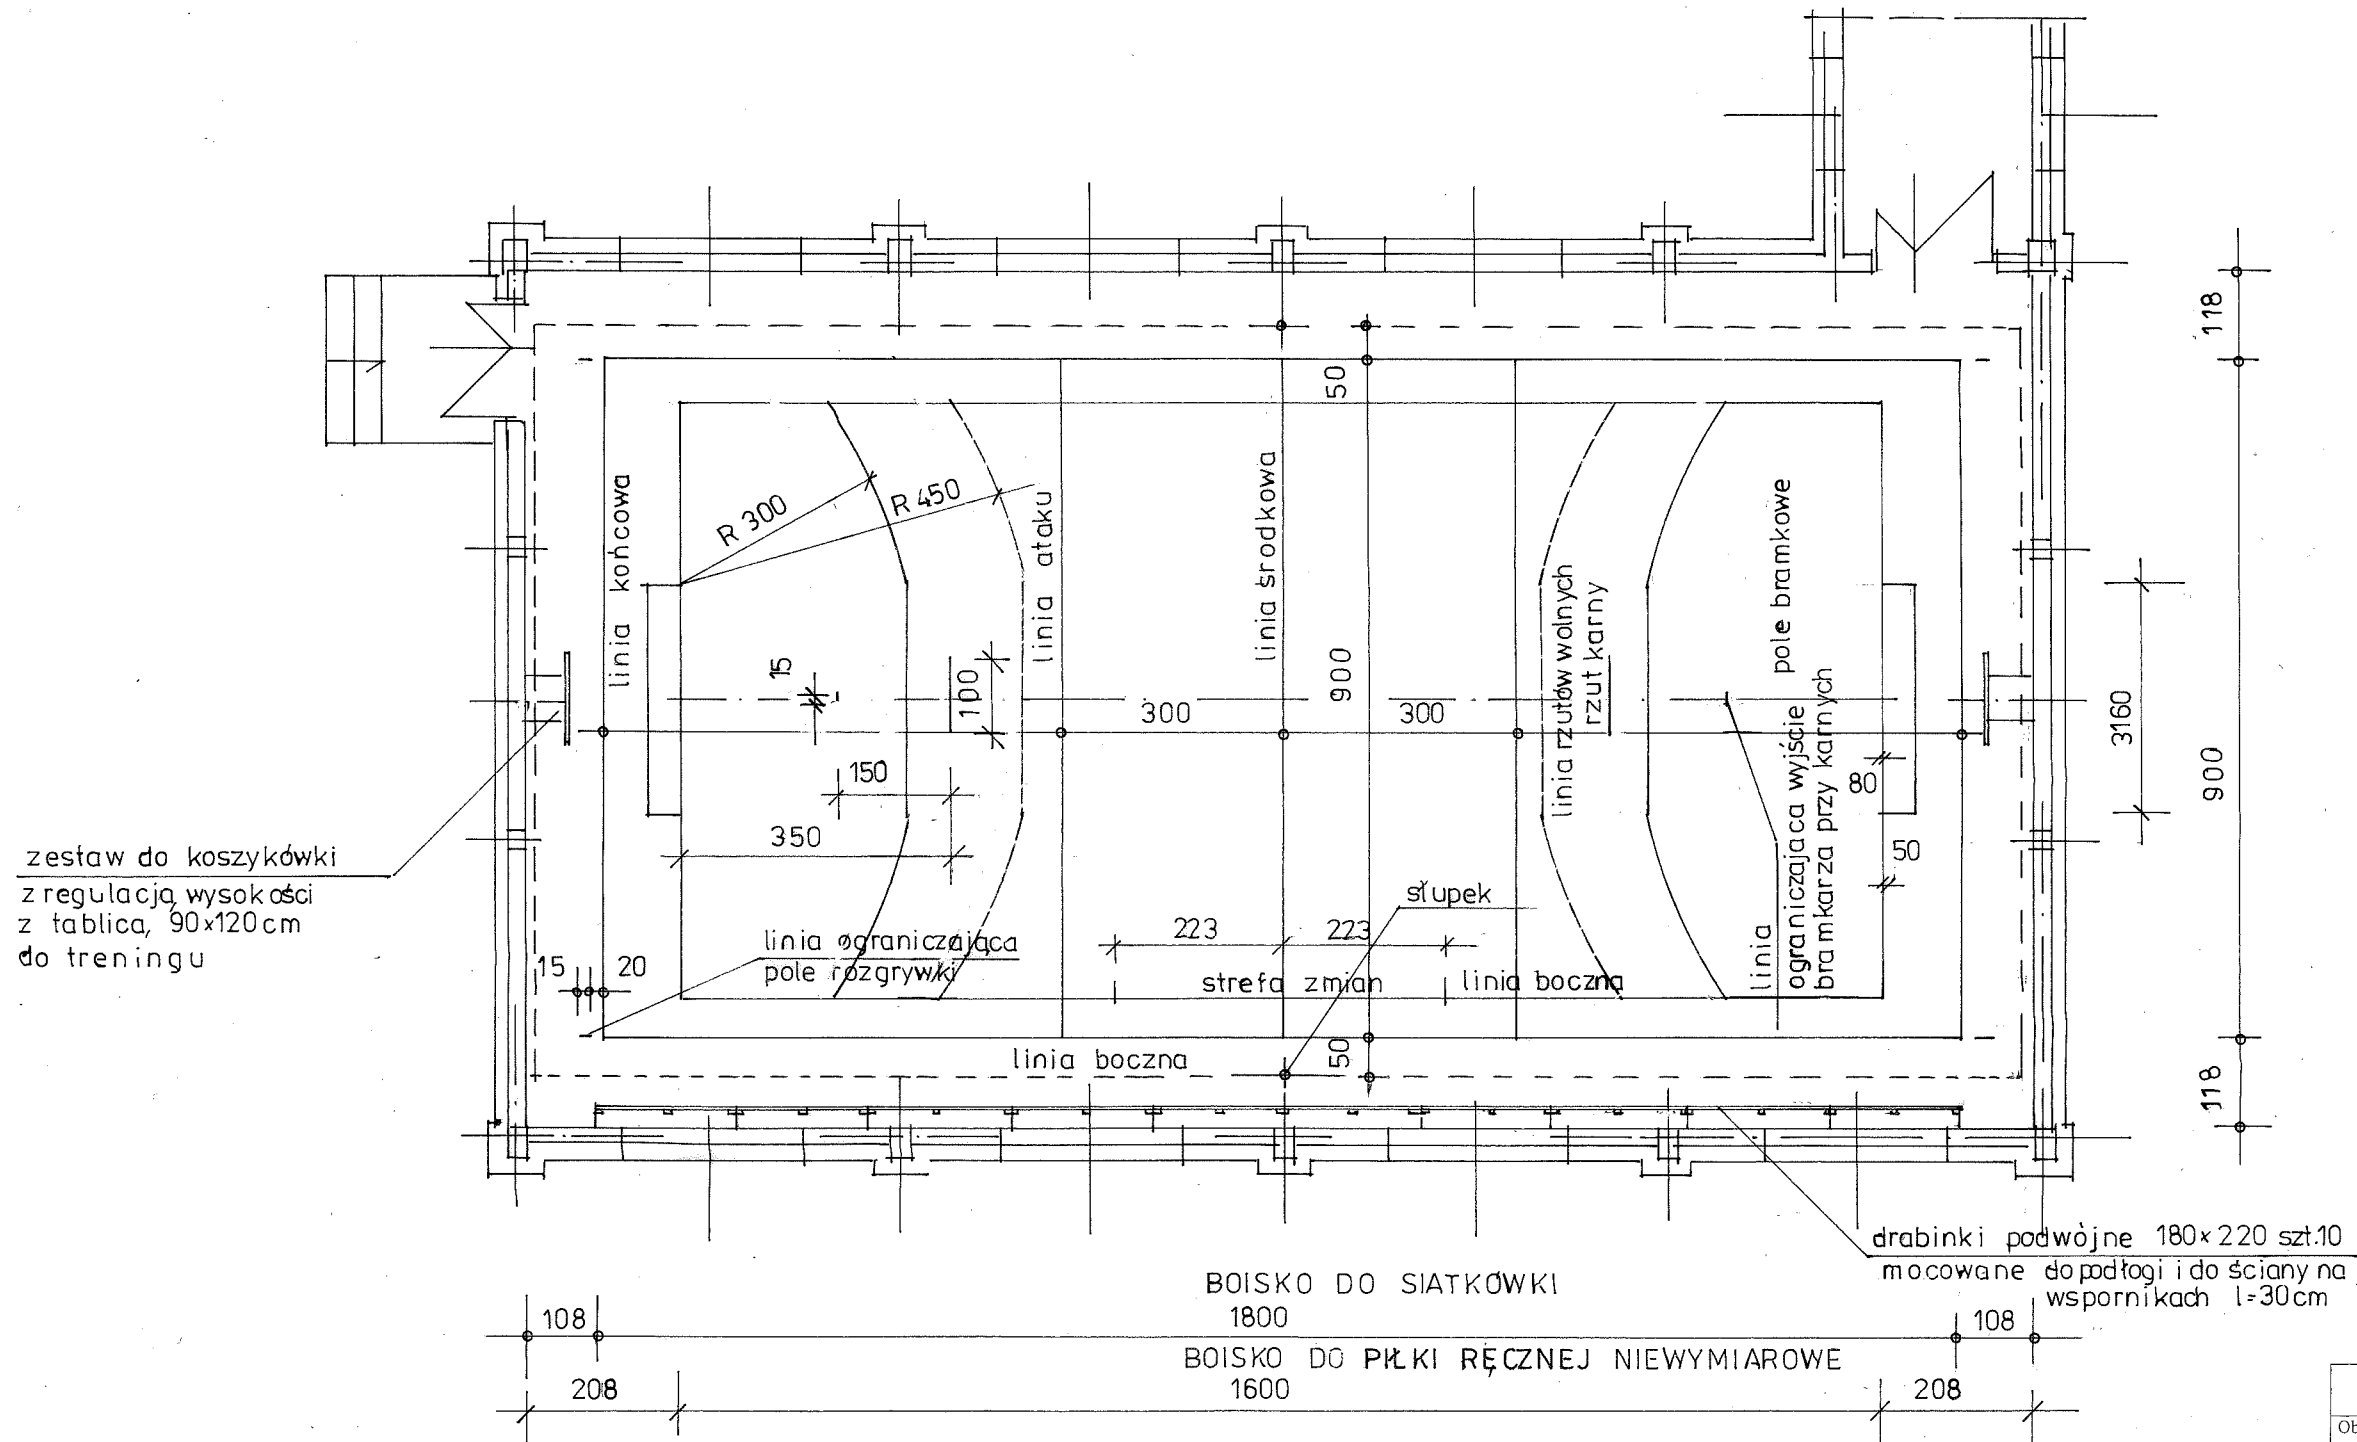

SZEROKOŚĆ LINI BOISK 50mm  
BOISKO DO SIATKÓWKI KOLOR ŻÓŁTY  
BOISKO DO PIŁKI RĘCZNEJ KOLOR CZARNY

|  |                |                  |                       |
|--|----------------|------------------|-----------------------|
| Zakład Usług Projektowych G. Kalamarz<br>w Przeworsku  |                |                  |                       |
| Obiekt : Budowa sali gimnastycznej z łącznikiem, zmiana sposobu użytkowania części pomieszczeń piwnicy na zaplecze sali wraz z przebudową i instalacjami wewnętrznymi dz. nr ewid.: 238/9;238/8; 238/7; 238/6; 961/4; 961/5 w Ryszkowej Woli |                |                  |                       |
| Przedmiot rysunku:<br>SCHEMAT BOISK SPORTOWYCH   | Skala<br>1:50  | Data:<br>03.20   | nr rys.:<br><b>13</b> |
| Projektował:<br>mgr inż. arch. Sławomir Koń  | specj.<br>arch | upr.<br>A-191/90 |                       |
| Opracował:<br>Elżbieta Zioliński   | konstr- bud.   |                  |                       |
| Sprawdził:<br>mgr inż. arch. Aleksandra Bartnik  | archit.        | 16/PKOKK/2016    |                       |