



PIĘTRO I

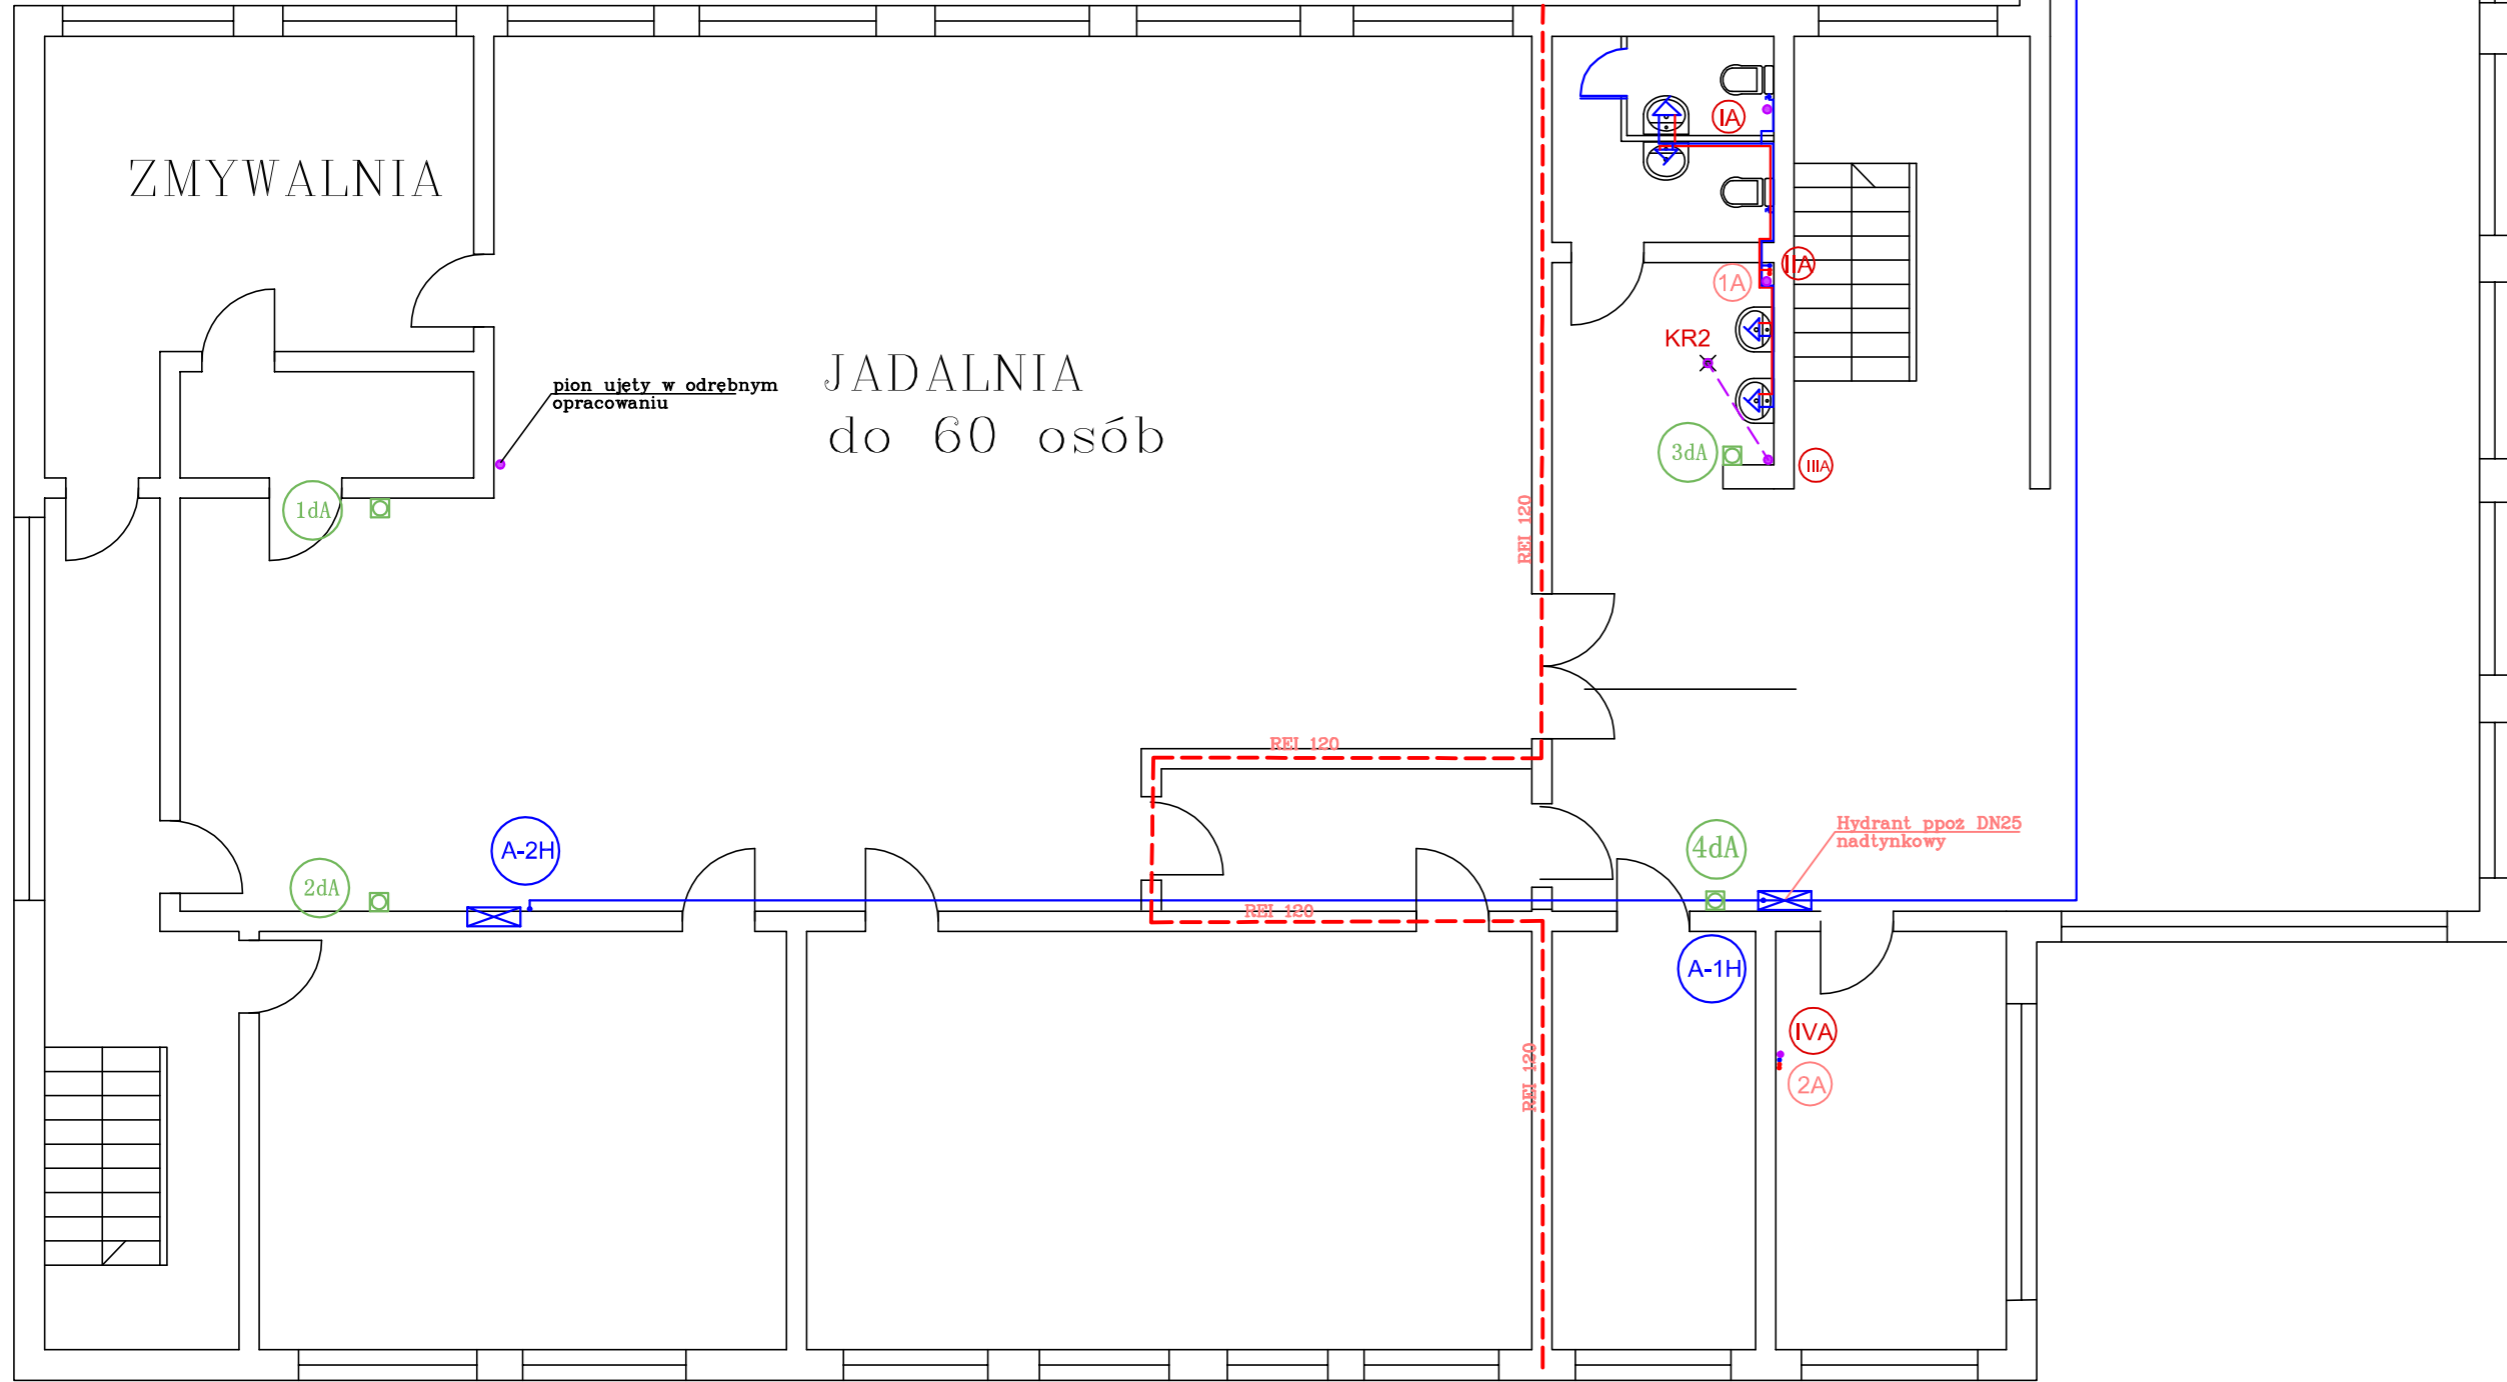

SEGMENT "A"

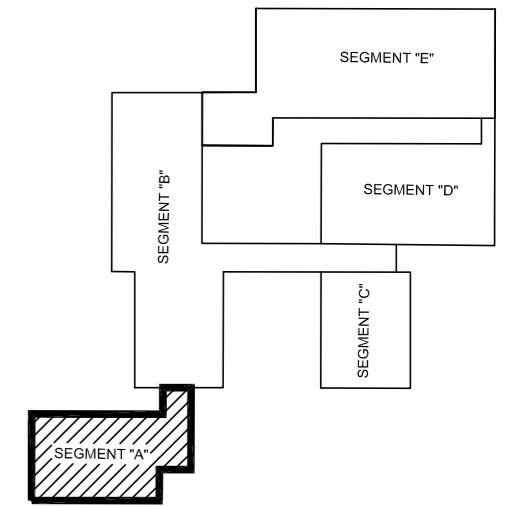

- LEGENDA:**
- INSTALACJA WODY PPOŻ
 - INSTALACJA WODY ZIMNEJ
 - INSTALACJA WODY CIEPŁEJ
 - - - INSTALACJA CYRKULACJI
 - INSTALACJA KANALIZACJI SANITARNEJ
 - INSTALACJA KANALIZACJI DESZCZOWEJ

		PRACOWNIA PROJEKTOWA HYDROMONT s.c. Nowak, Moderacki 09-402 Płock, Al. Jachowicza 17A ; tel/fax: 024 269 25 75; kom. Maria Nowak 0601 338 370, Jarosław Moderacki 0604 401 012 e-mail: hydromont@op.pl, NIP 774-304-10-00 ; REGON 141247642 Nr konta: PEKAO SA 1212403174-111100010275198	
INWESTOR: Gmina Płock ul. Stary Rynek 1 09-400 Płock			Nazwa proj. Projekt wymiany instalacji wodociągowych, kanalizacji sanitarnej i deszczowej w budynku Szkoły Podstawowej nr 2, ul. Faustyna Piaska 5 w Płocku
Branża:	Imię i Nazwisko nr uprawnień	Podpis	Nazwa rys.
Sanitarna	mgr inż. Maria Nowak upr. nr 43/89		BUDYNEK ADMINISTRACYJNO-ŻYWIENIOWY - BUDYNEK "A"
Projektant:	mgr inż. Jarosław Moderacki upr. nr Wa-68/01		RZUT PIĘTRA I
Sprawdził:			Data:
			09.2022 r.
Opracował:			Nr rys.
			IS/A/03
			Skala
			1:100