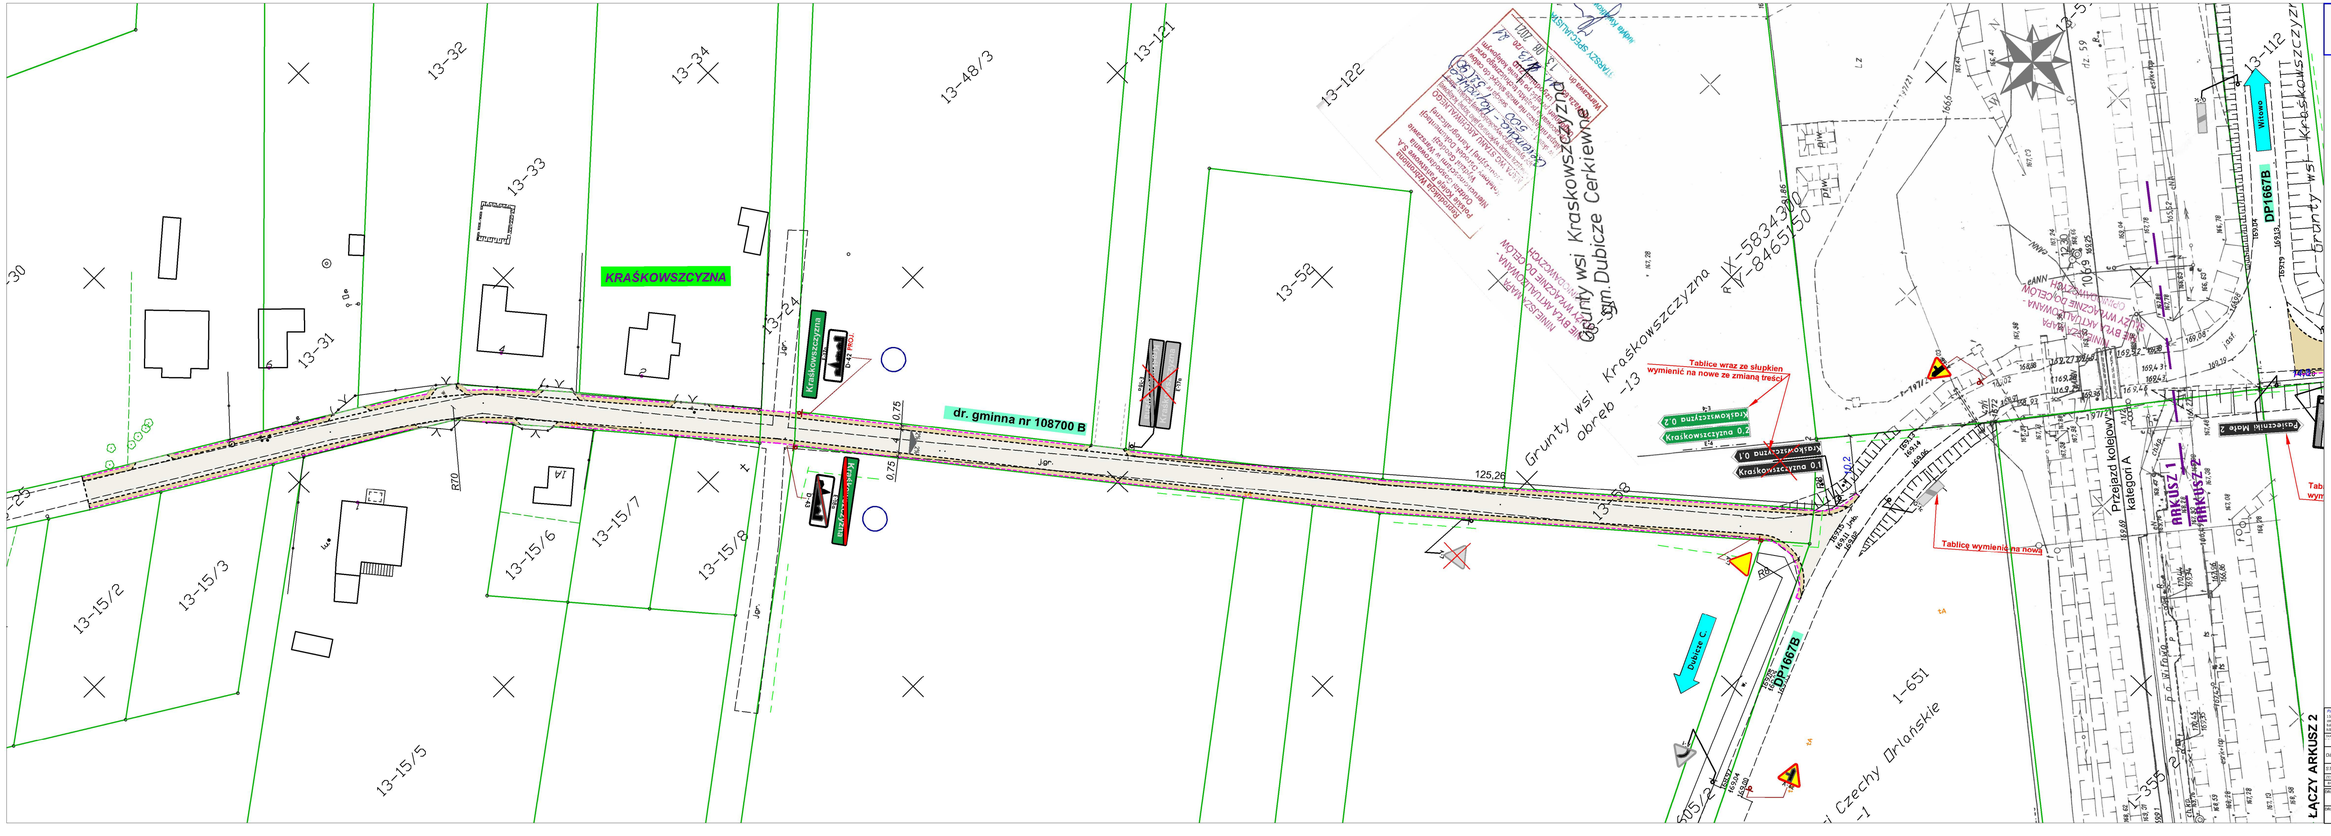

STAŁA ORGANIZACJA RUCHU
budowa dróg do m. Kraśkowszczyzna i Pasieczniki Małe
skala 1:500

LEGENDA:

- **Proj. naw. jezdni** - bitumiczna
- **Proj. naw. poboczy** - kruszywo
- **Proj. zjazdy ind. z poboczem** - bitumiczne + kruszywo
- Krawędź nawierzchni bitumicznej i pobocza
- **Projektowane oznakowanie pionowe** D-1
- **Istniejące oznakowanie pionowe** D-1
- **Istniejące oznakowanie pionowe do likwidacji** D-1

STAROSTWO POWIATOWE
w HAJNÓWCE
WYDZIAŁ KOMUNIKACJI I DRÓG
tel. 85 682 46 15

27-12-2021 NACZELNIK Wydziału Komunikacji i Dróg Wiesław Tichoniuk

1 2 3 4

ARKUSZ 1

Projektowanie Projektowe **KOMI Sp. z o.o.**
15-274 Białystok, ul. Kleosin/Białystok 39
tel/fax: biuro@komi-projekt.pl
NIP: 9662000813, REGON: 361135833, KRS: 0000393596

SKALA:	1:500	FAZA PROJEKTU: STAŁA ORGANIZACJA RUCHU	ARKUSZ: 1 ark. 1 z 4
TEMAT:	droga Kraśkowszczyzna - Pasieczniki Małe, gm. Dubicze Cerkiewne		IX 2021
STADIUM:	Organizacja ruchu		

OPRACOWAŁ:	mgr inż. Robert Chodan Projektowanie w specjalności: drogowej	
SPRAWDZIŁ:	mgr inż. Adam Kalkowski Projektowanie w specjalności: drogowej	