



Przekrój normalny A-A
skala 1:20

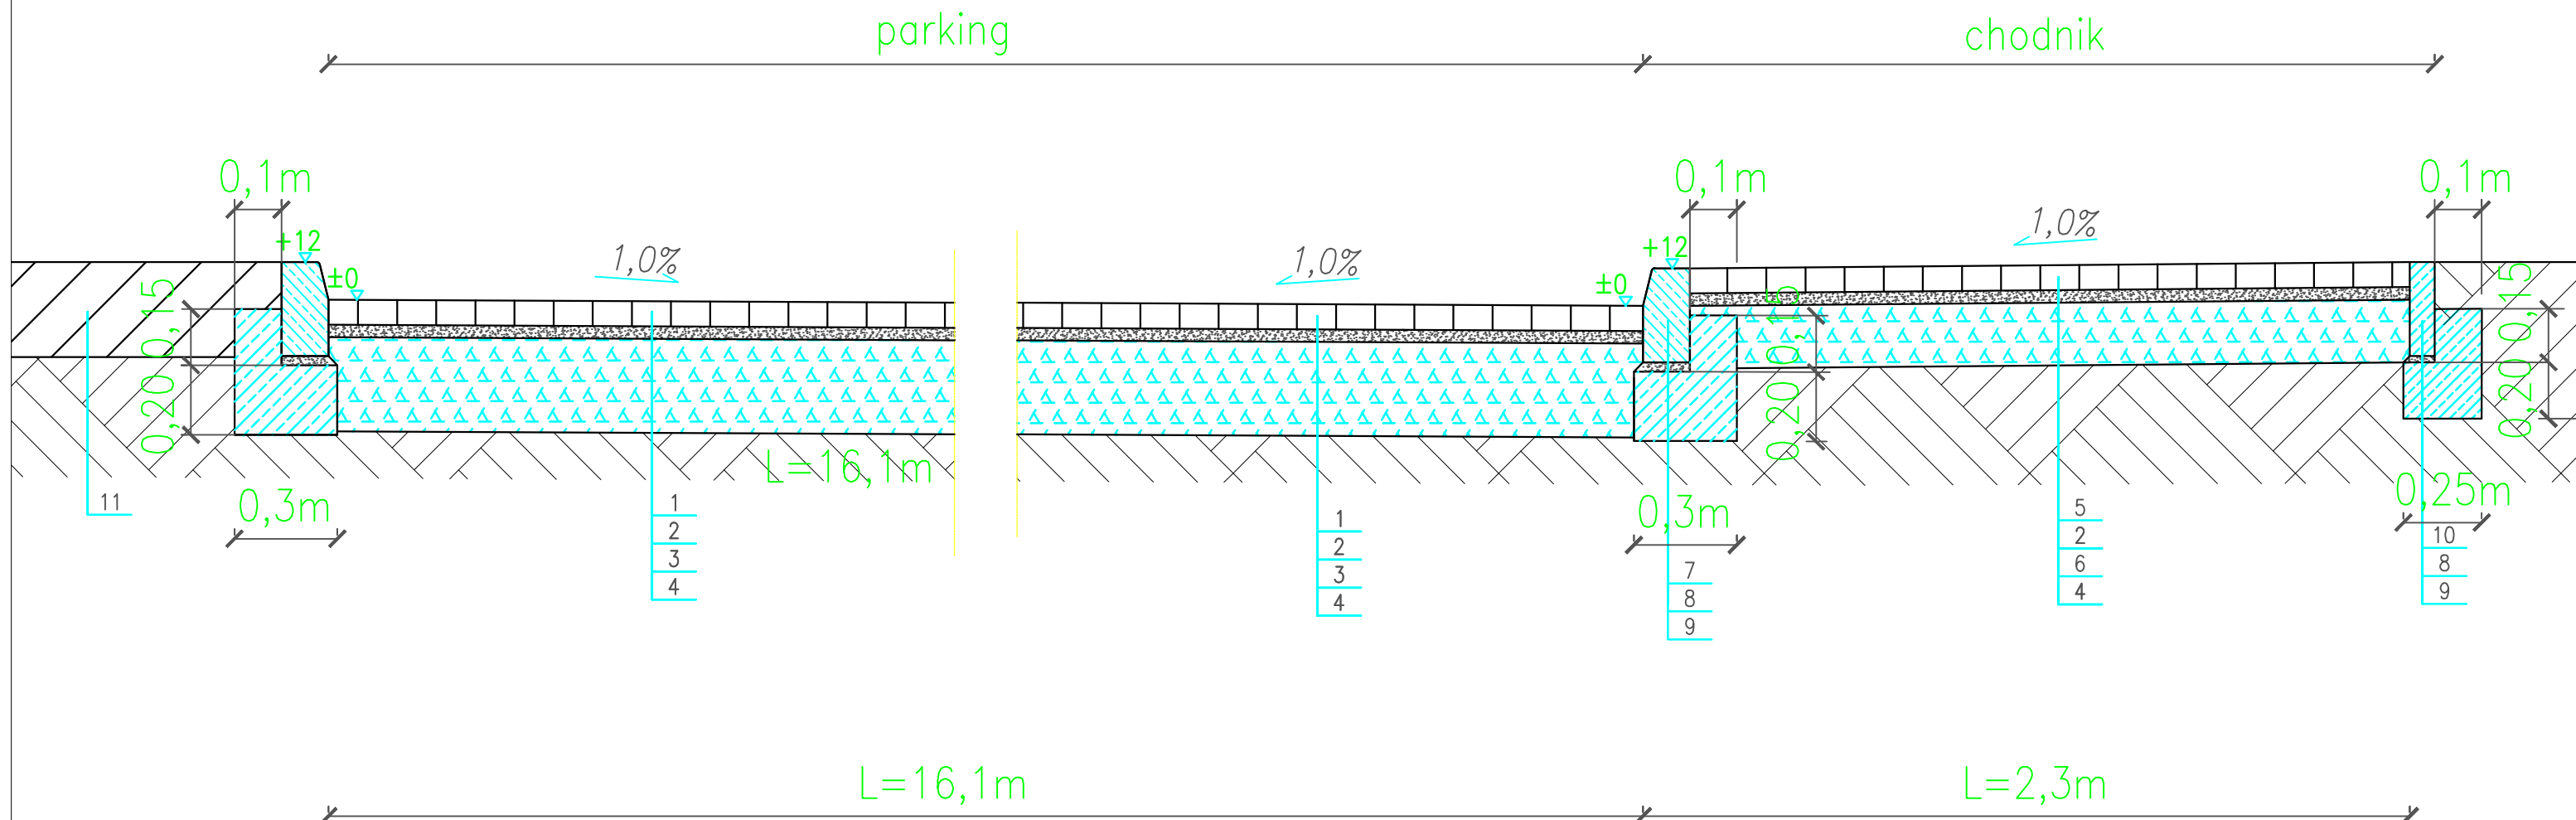

LEGENDA:

- 1 – nawierzchni z betonowej kostki brukowej bezfazowej gr. 8cm
- 2 – podsypka cementowo–piaskowa 1:4 gr.5cm
- 3 – grunt stabilizowany cementem $R_m=2,5-5,0$ MPa wg. PN-S-96012 o grubości 30cm
- 4 – grunt rodzimy
- 5 – nawierzchni z betonowej kostki brukowej bezfazowej gr. 6cm
- 6 – grunt stabilizowany cementem $R_m=2,5-5,0$ MPa wg. PN-S-96012 o grubości 15cm
- 7 – krawężnik betonowy 15x30
- 8 – podsypka cementowo piaskowa 1:4
- 9 – ława z betonu z oporem C12/15(B15)
- 10 – Obrzeże betonowe 8x30cm
- 11 – istniejący chodnik

		UL. BALCERÓW 42 G 96-100 ŚWIECHOWICE tel. 033-113-394 tel. 033-113-395 fax 033-653-40-49 biuro@eurobud.pl www.eurobud.pl		SKALA: 1:20 FORMA: DATA: <i>styczeń 2021</i> INWESTOR: Miasto Żyrardów Plac Jana Pawła II nr1, 96-300 Żyrardów	
WZNESENI		OBRĘB: Przebudowa ulicy Okrzei w zakresie miejsc postojowych przed bud. przu ul. Okrzei 51A		ADRES: ul. Okrzei 51A, Żyrardów dz. nr 3573/2	
Imię i Nazwisko mgr inż. Agnieszka Gojarska		Podpis		Uwagi: Kolorowymi, rozpraszaczkami i uszczelnieniami niebieskiego odcienia lub jego czerpi bez opłaty autorem są ZARZĄDZONE	
Nr spec. MAZ/0031/P/000/13				ZMIENIENIEC: P.B.W.	
Spec. 				FAZA P.B.W.	
Nr spec. 				Nr rys.	
Ogr. mgr inż. Artur Kowalski					
Nr spec. 					
Ogr. 					
Nr spec. 					