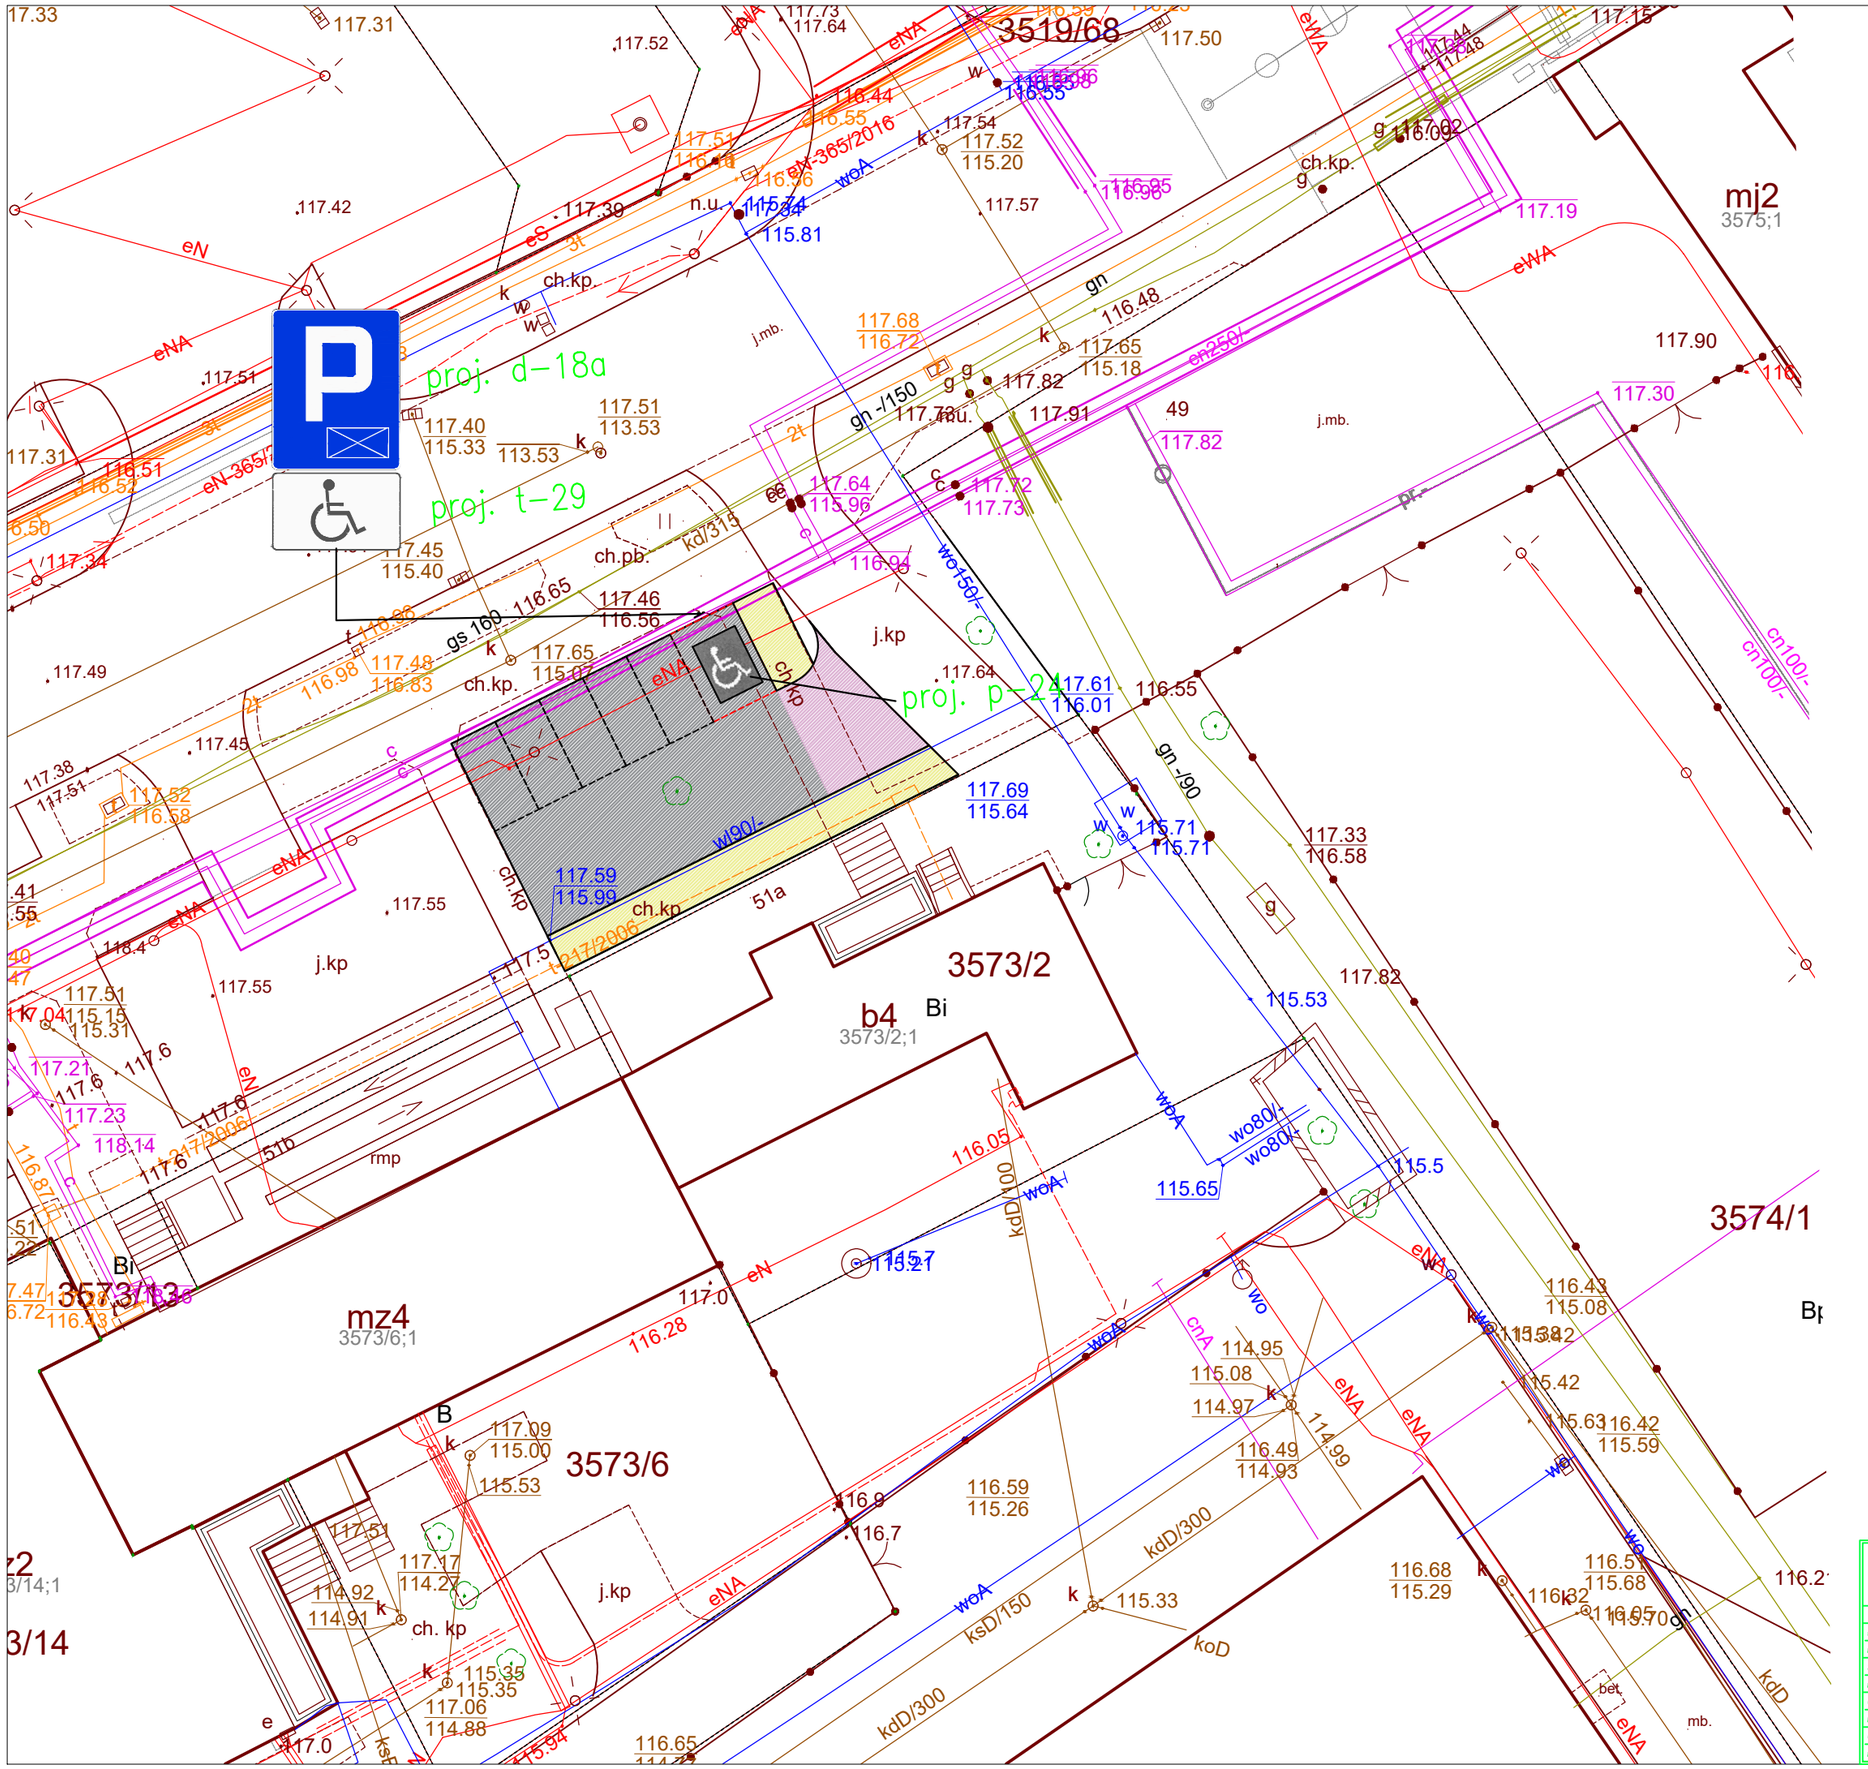

LEGENDA BRANŻA DROGOWA:

- proj. parking
- proj. zjazd
- proj. chodnik
- proj. krawężnik

EUROBUD

UL. BALCERÓW 42 G
96-100 SKIERNIEWICE
tel. 503-113-384
tel. 503-113-385
fax 046-833-40-89
INTERNET mail: eurobud.skierniewice@gmail.com

	Imię i Nazwisko	Podpis
Proj.	mgr inż. Arkadiusz Dąbrowski	
Nr upr.:	MAZ/0019/PWOD/07	
Spr.		
Nr upr.:		
Opr.	mgr inż. Artur Kowalski	
Nr upr.:		
Opr.		
Nr upr.:		

SKALA: 1:500 | FORMAT: | DATA: listopad 2020

INWESTOR: Miasto żyrardów
Plac Jana Pawła II nr1, 96-300 Żyrardów

OBIEKT: Przebudowa ulicy Okrzei w zakresie miejsc postojowych przed bud. przu ul. Okrzei 51A

ADRES: ul. Okrzei 51A, Żyrardów dz. nr 3573/2

UWAGA: Kopiowanie, rozpowszechnianie i udostępnianie niniejszego rysunku lub jego części bez zgody autorów są ZABRONIONE

ZAWARTOŚĆ: PZT

FAZA: SOR

NR RYS.