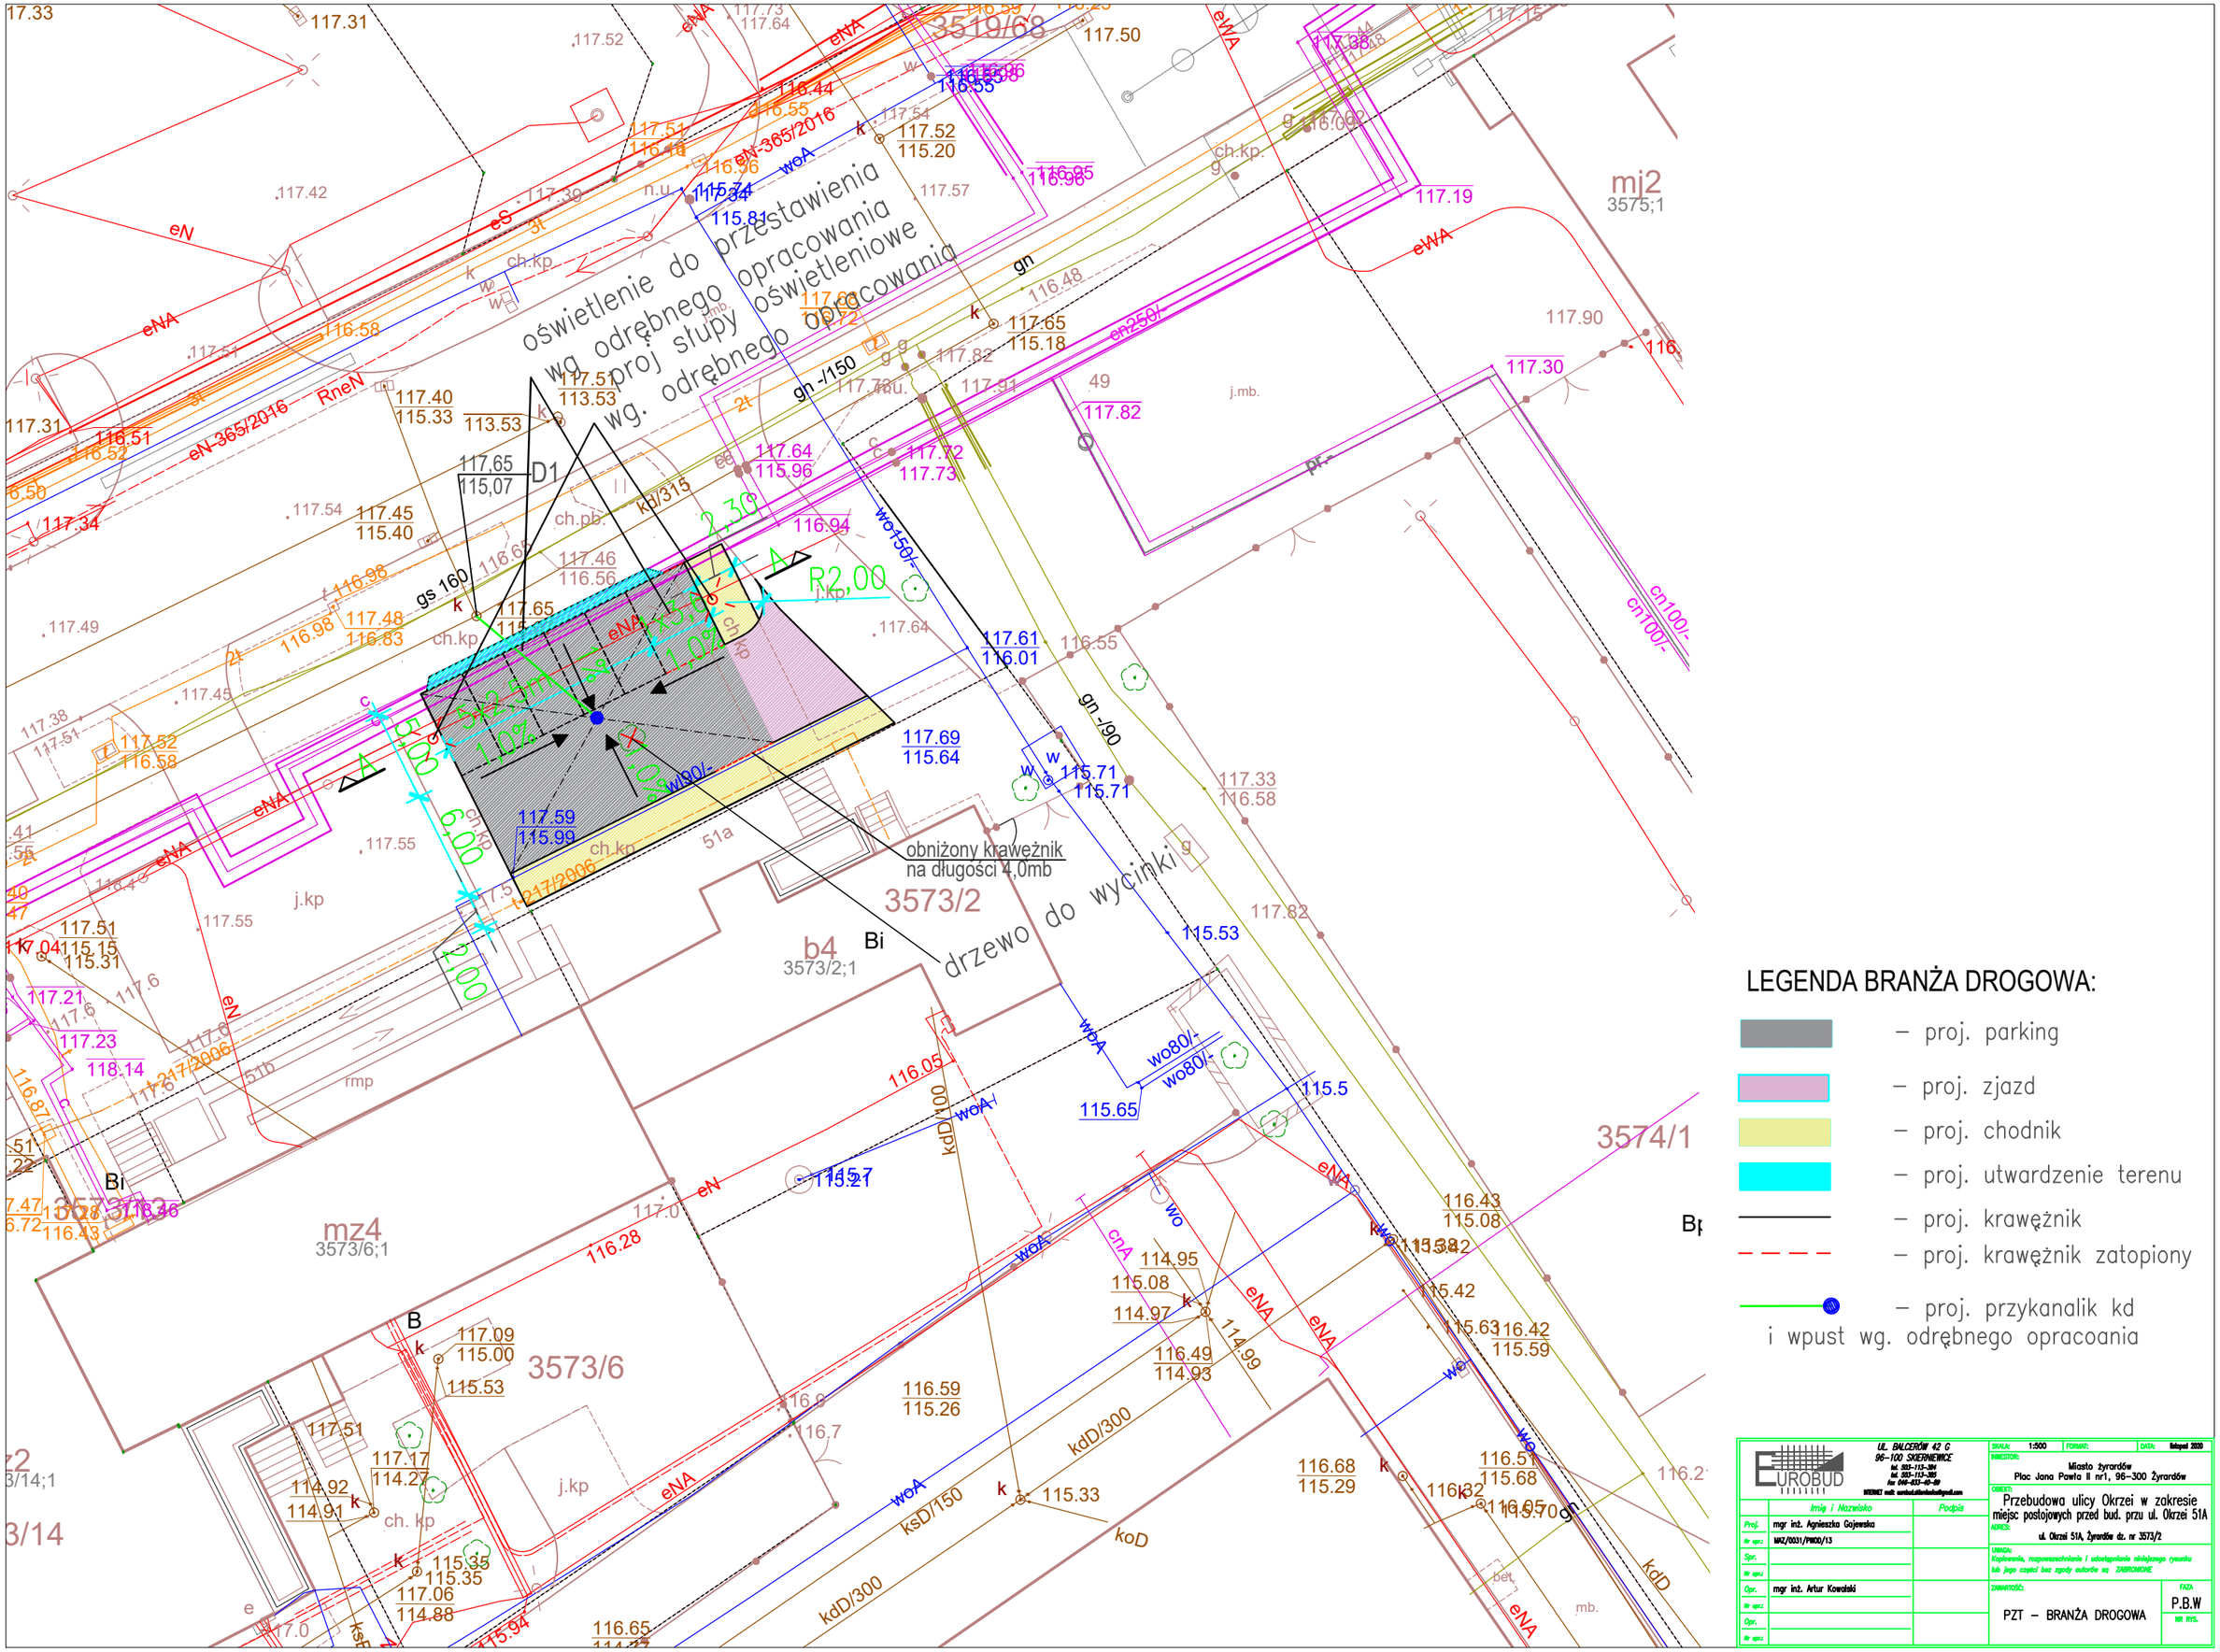
oświetlenie do wg odrębnego proj słupy oświetleniowe wg. odrębnego opracowania
obniżony krawężnik na długości 4,0mb
drzewo do wycinki
wycinki
3519/68
3573/2
3573/6
3574/1
mj2
3575;1
mz4
3573/6;1
b4
3573/2;1
j.kp
ch.kp
j.mb.
rmp
ch. kp
ch.pb.
gs 160
kD/315
kdD/100
kdD/300
ksD/150
koD
wo80/-
wo150/-
wo90/-
cn250/-
cn100/-
gn -/150
gn -/90
eN-365/2016
RneN
R2,00
2,30
1,00
6,00
1,20
1,10%
2,5%
LEGENDA BRANŻA DROGOWA:
– proj. parking
– proj. zjazd
– proj. chodnik
– proj. utwardzenie terenu
– proj. krawężnik
– proj. krawężnik zatopiony
– proj. przykanalik kd i wpust wg. odrębnego opracoania
EUROBUD
UL. BALCERÓW 42 G
96-100 SKIERNIEWICE
Imię i Nazwisko
Podpis
mgr inż. Agnieszka Gajewska
MAZ/0031/PWOD/13
mgr inż. Artur Kowalski
SKALA: 1:500
FORMAT:
DATA: listopad 2020
INWESTOR:
Miasto Żyrardów
Plac Jana Pawła II nr1, 96-300 Żyrardów
OBIEKT:
Przebudowa ulicy Okrzei w zakresie miejsc postojowych przed bud. przy ul. Okrzei 51A
ADRES:
ul. Okrzei 51A, Żyrardów dz. nr 3573/2
FAZA
P.B.W
PZT – BRANŻA DROGOWA