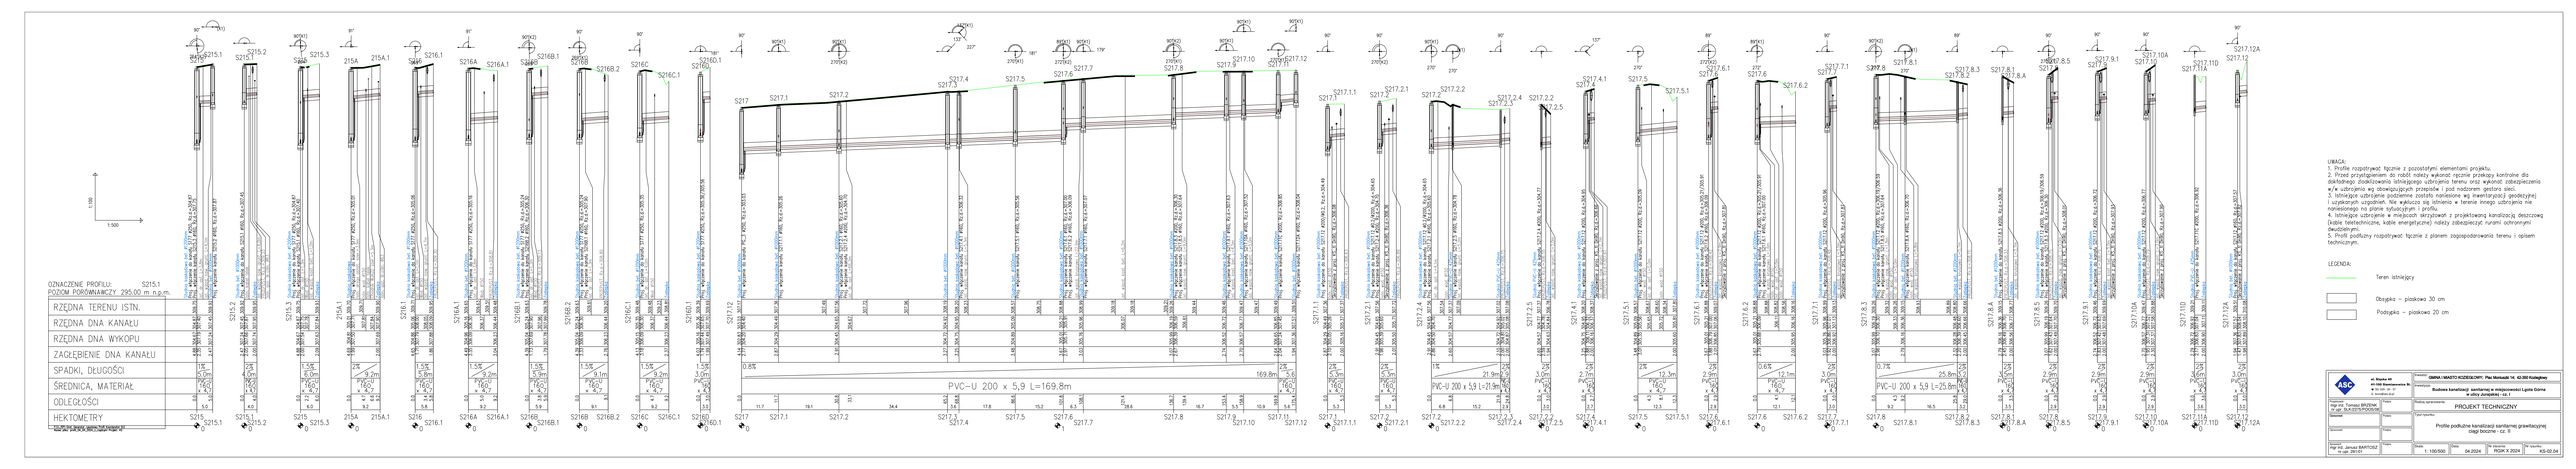

UWAGA:
1. Profile rozpatrywać łącznie z pozostałymi elementami projektu.
2. Przed przystąpieniem do robót należy wykonać ręczne przekopy kontrolne dla dokładnego określenia istniejącego uzbrojenia terenu oraz wykonać zabezpieczenia w/w uzbrojenia wg obowiązujących przepisów i pod nadzorem zarządcy sieci.
3. Istniejące uzbrojenie podziemne (istotne i nieistotne w/g dwentaryzacji geodezyjnej i uzgodnień uzgodnień. Nie wykluczo się istnienia w terenie innego uzbrojenia nie naniesionego na planie sytuacyjnym i profilu.
4. Istniejące uzbrojenie w miejscach skrzyżowań z projektowaną kanalizacją deszczową (kable telefoniczne, kable energetyczne) należy zabezpieczyć rurami ochronnymi dwudzielnymi.
5. Profil podłużny rozpatrywać łącznie z planem zagospodarowania terenu i opisem technicznym.

LEGENDA:
Teren istniejący
Obsypka – płaskiego 30 cm
Podsypka – płaskiego 20 cm

ASC
ul. Wąska 44c
62-800 Kalisz
tel. 62 76 76 100
e-mail:biuro@asc.pl
mgr inż. Tomasz BISZTYGA
nr upr. GLK-5370/POOS/08
mgr inż. Janusz BARTOSZ
nr upr. 280/91

Inwestor: GMINA I MIASTO KOŹMIN WLKP. Plac Niepodległości 14, 63-300 Koźmin Wlkp.

Nazwa zadania: Budowa kanalizacji sanitarnej w miejscowości Ligota Górna w ulicy Jurajskiej - cz. I

Nazwa opracowania: PROJEKT TECHNICZNY

Tytuł rysunku: Profile podłużne kanalizacji sanitarnej grawitacyjnej osiągi boczne - cz. II

Skala: 1: 100/500
Data: 04.2024
Nr rysunku: RGW. K 2024
Nr opisu/tek: KS-02.04