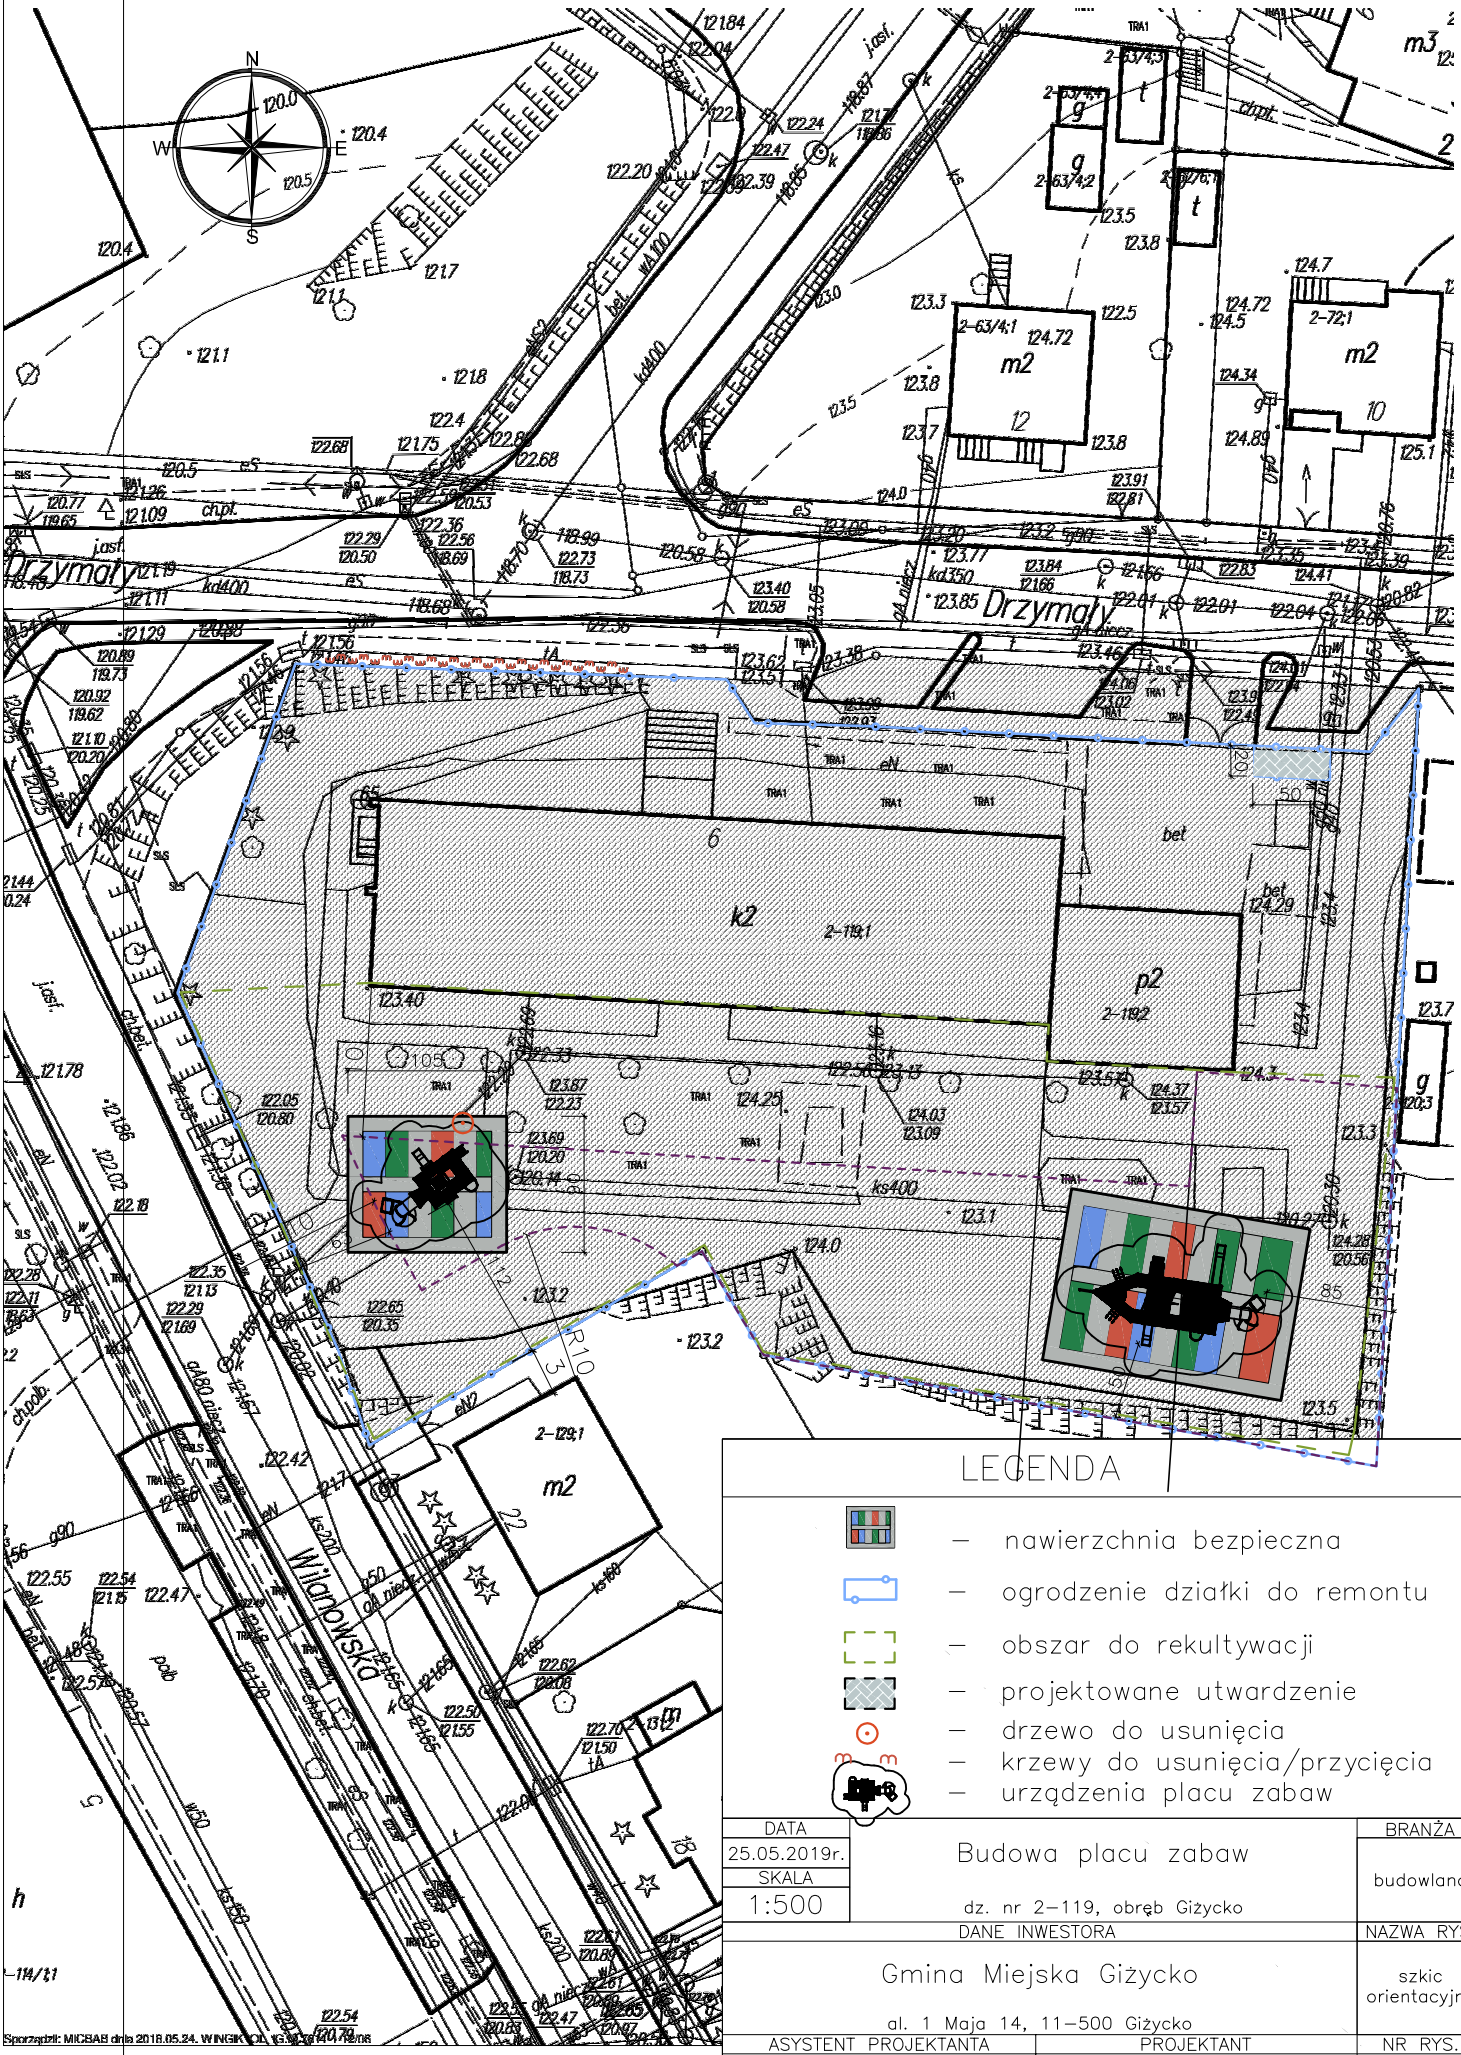

DATA		BRANŻA
25.05.2019r.	Budowa placu zabaw	budowlana
SKALA 1:500	dz. nr 2–119, obręb Giżycko	
DANE INWESTORA		NAZWA RYS.
Gmina Miejska Giżycko al. 1 Maja 14, 11–500 Giżycko		szkic orientacyjny
ASYSTENT PROJEKTANTA	PROJEKTANT	NR RYS.
mgr inż. Michał Babiak		1