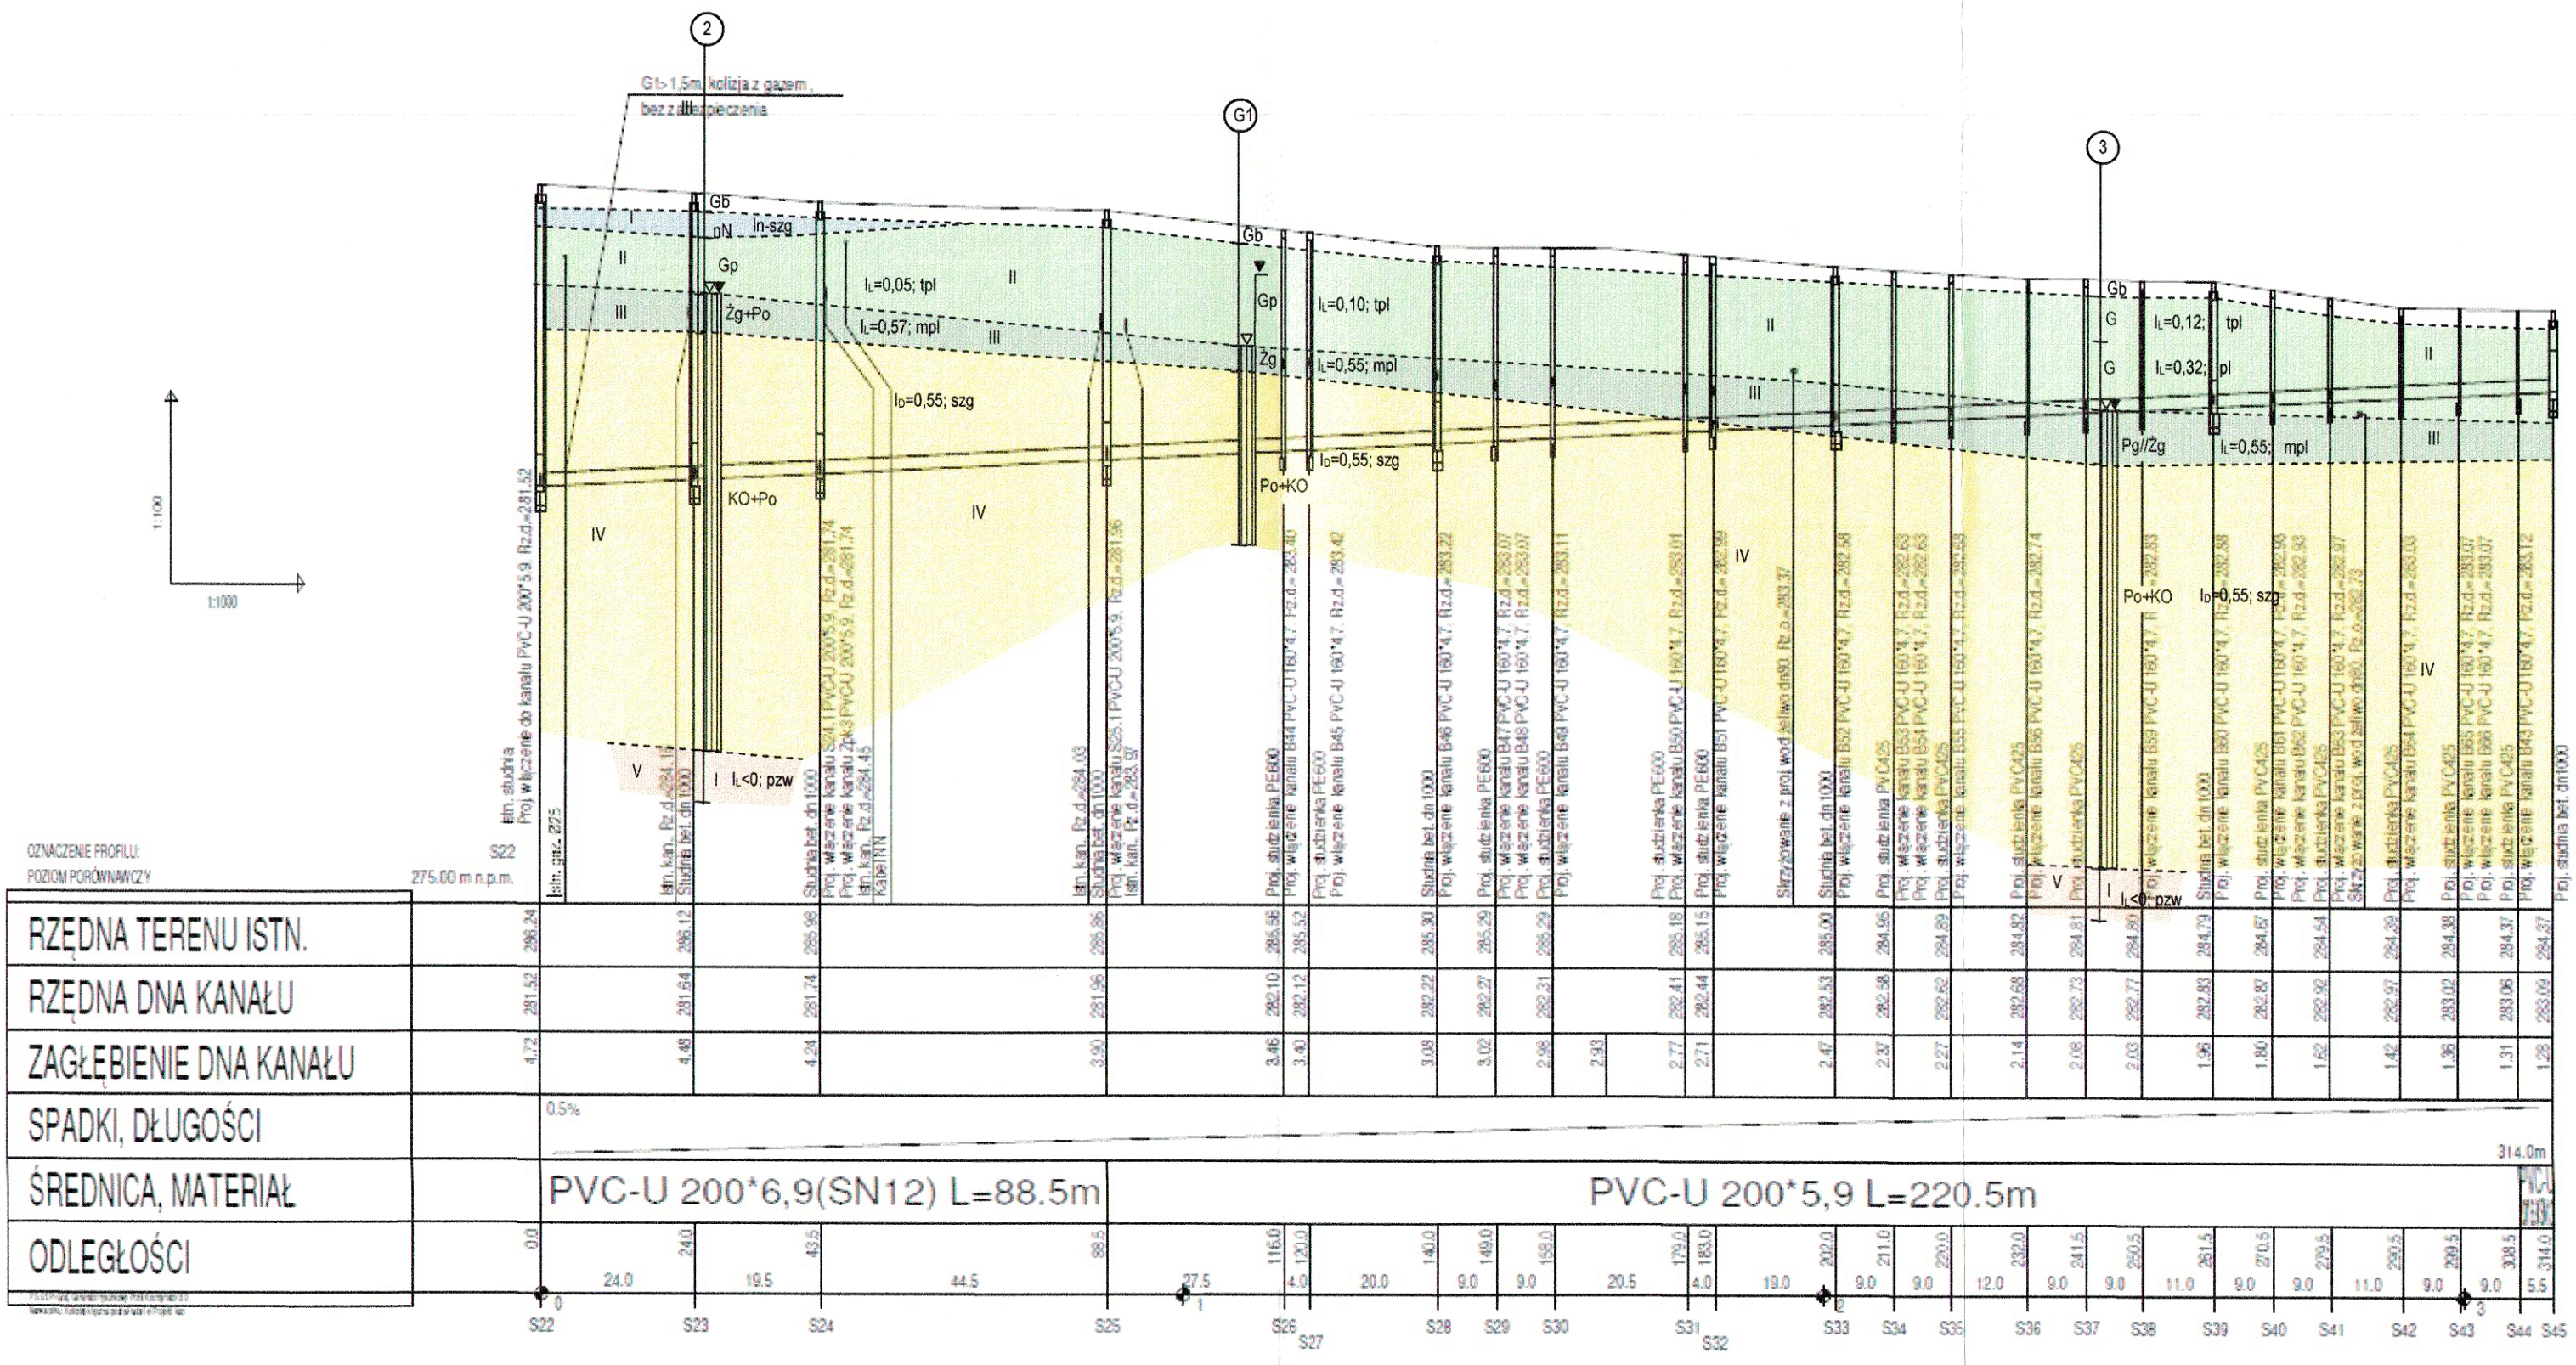

PRZEKRÓJ GEOLOGICZNO – INŻYNIERSKI Z NANIESIONĄ NIWELETĄ TRASY PROJEKTOWANEJ SIECI

SKALA POZIOMA 1:1000, SKALA PIONOWA 1:100