


Załącznik nr 3_CMPW_Adaptacja przestrzeni pod gabinet ortopedyczny

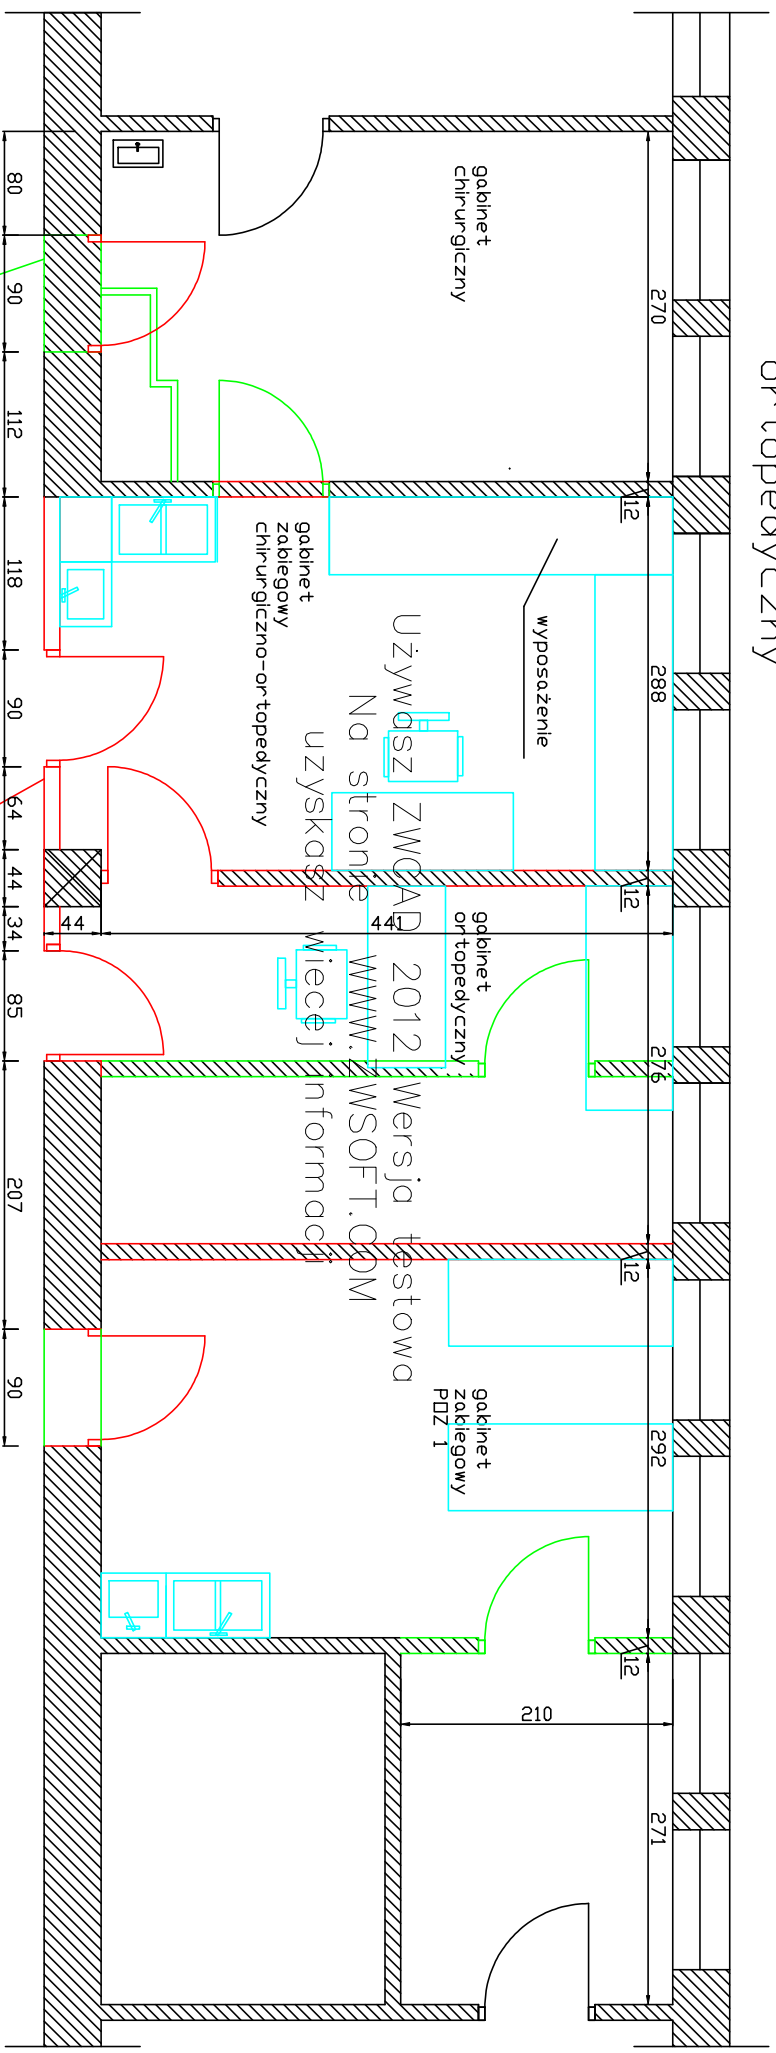

Uwaga: rzut i wymiary na podstawie archiwalnej dokumentacji i wizji lokalnej