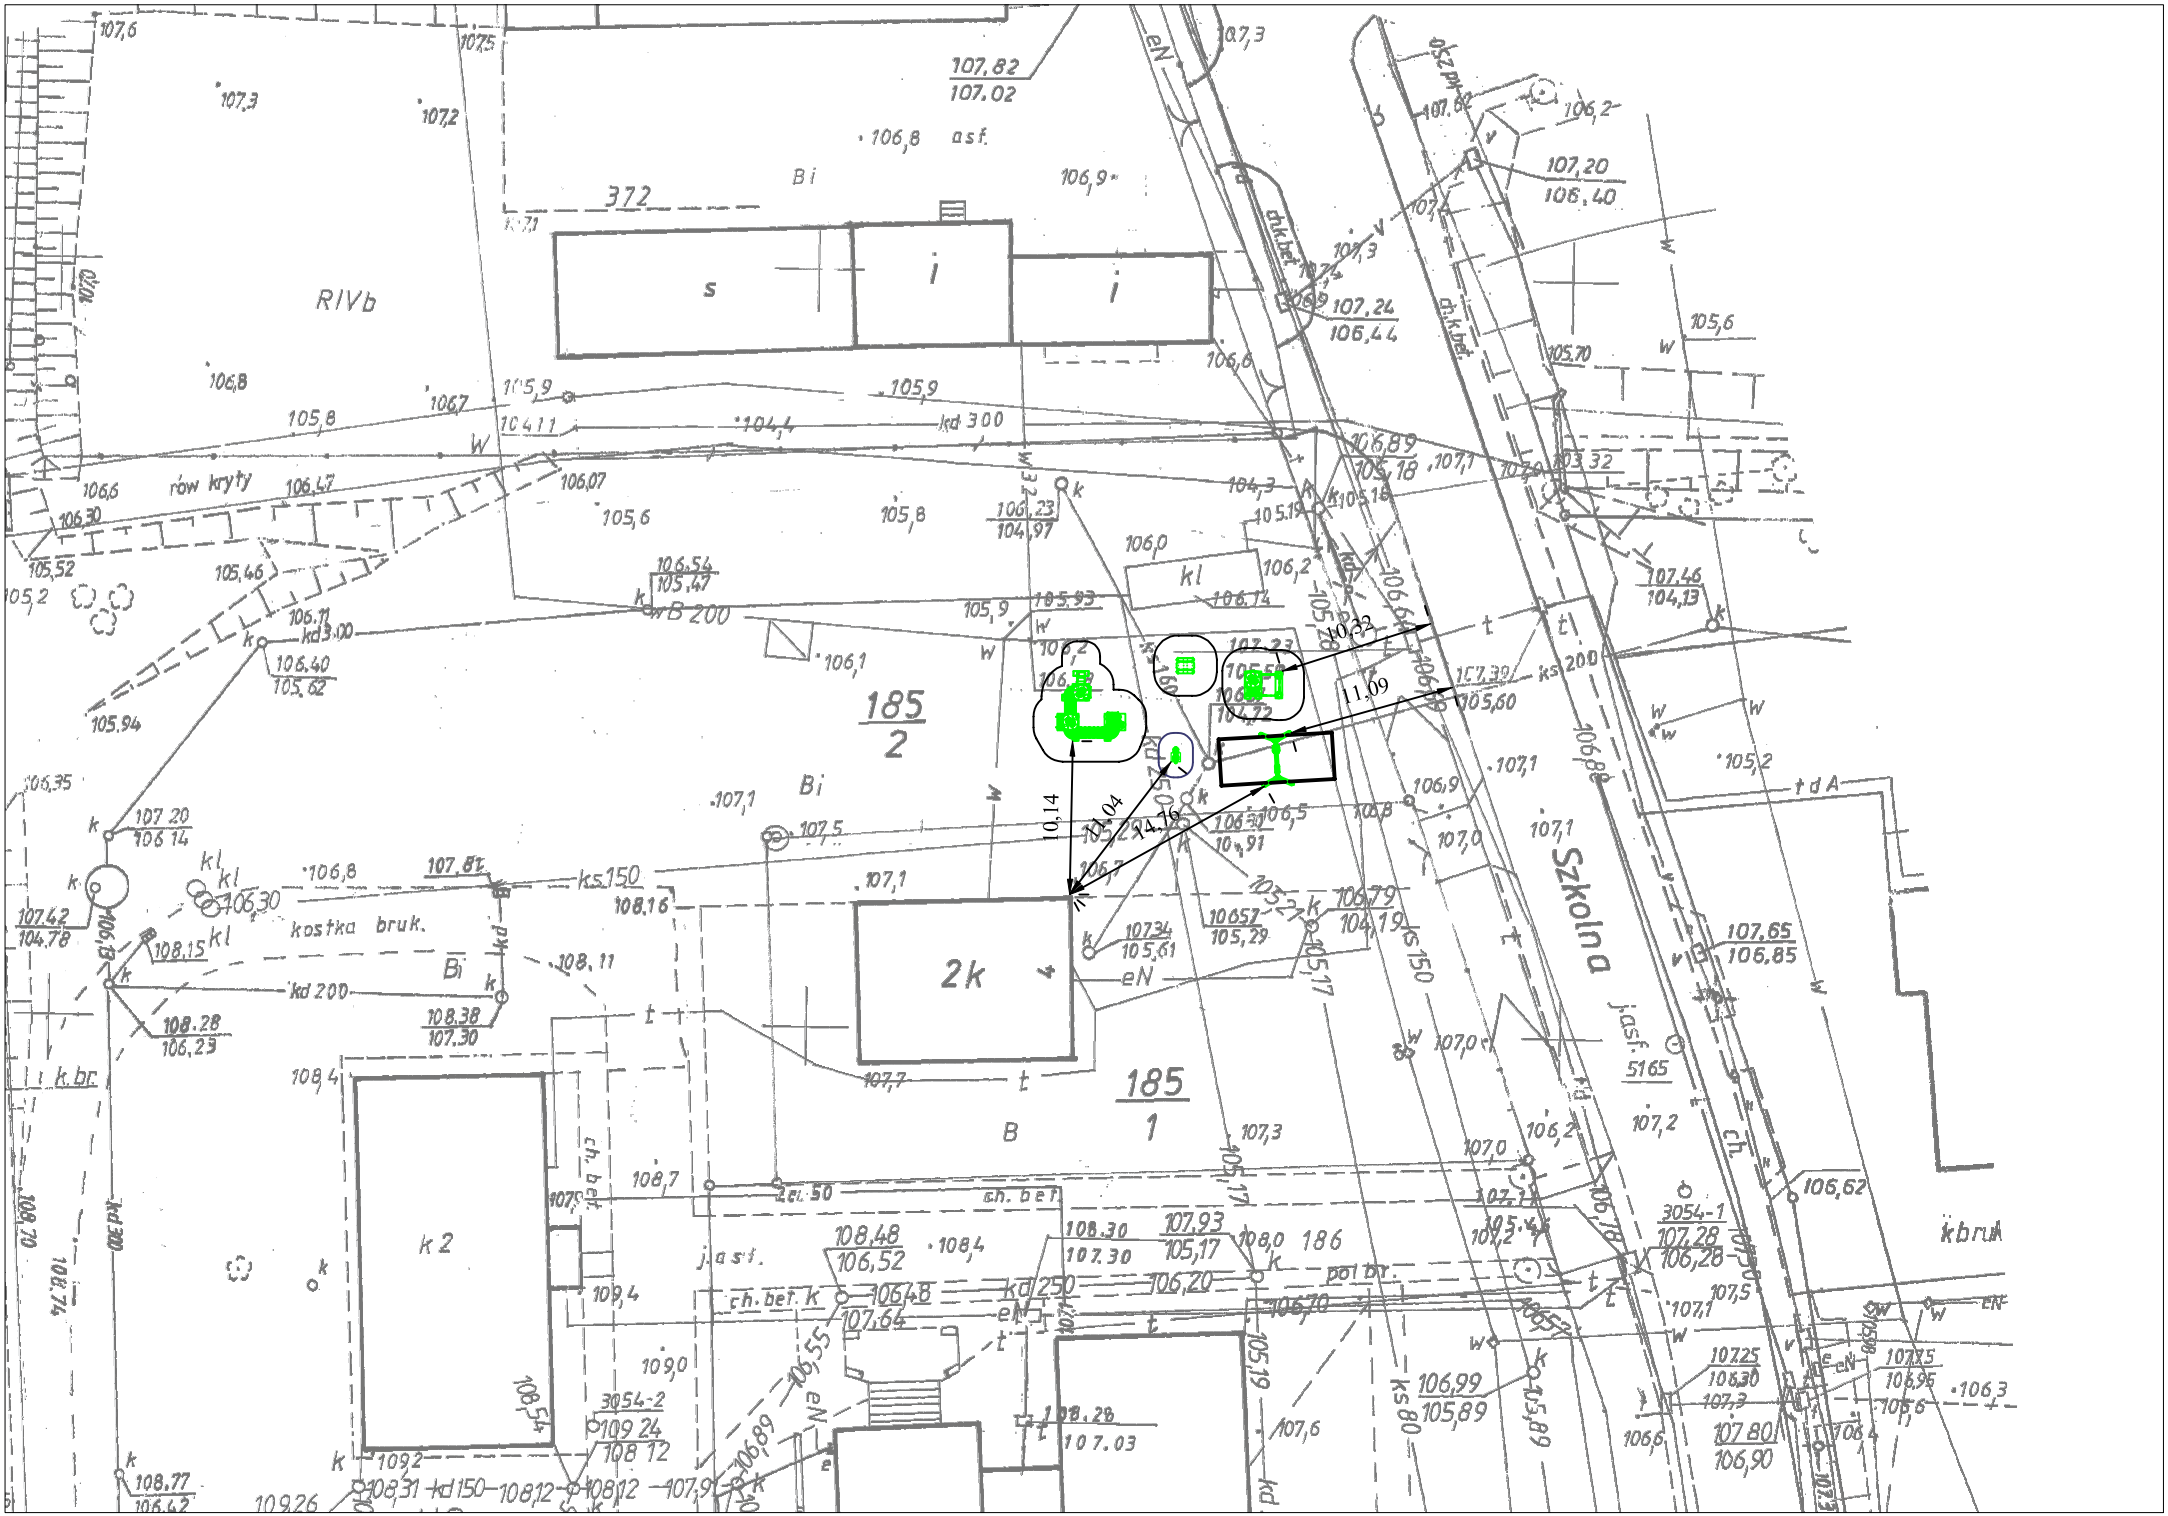
RIVb
372
185
2
185
1
2k
k 2
Bi
B
asf.
kostka bruk.
rów kryty
Szkolna
ul.
ch. bet.
pol. br.
kl
ks 150
kd 300
kd 200
kd 250
ks 200
ks 80
B 200
eN
t
k
w
11,09
10,14
10,04
10,32
5165
3054-1
3054-2