


1:2500

A, B, C PRZEBUDOWA  
WODOCIĄGU



PWiK  
STARACHOWICE

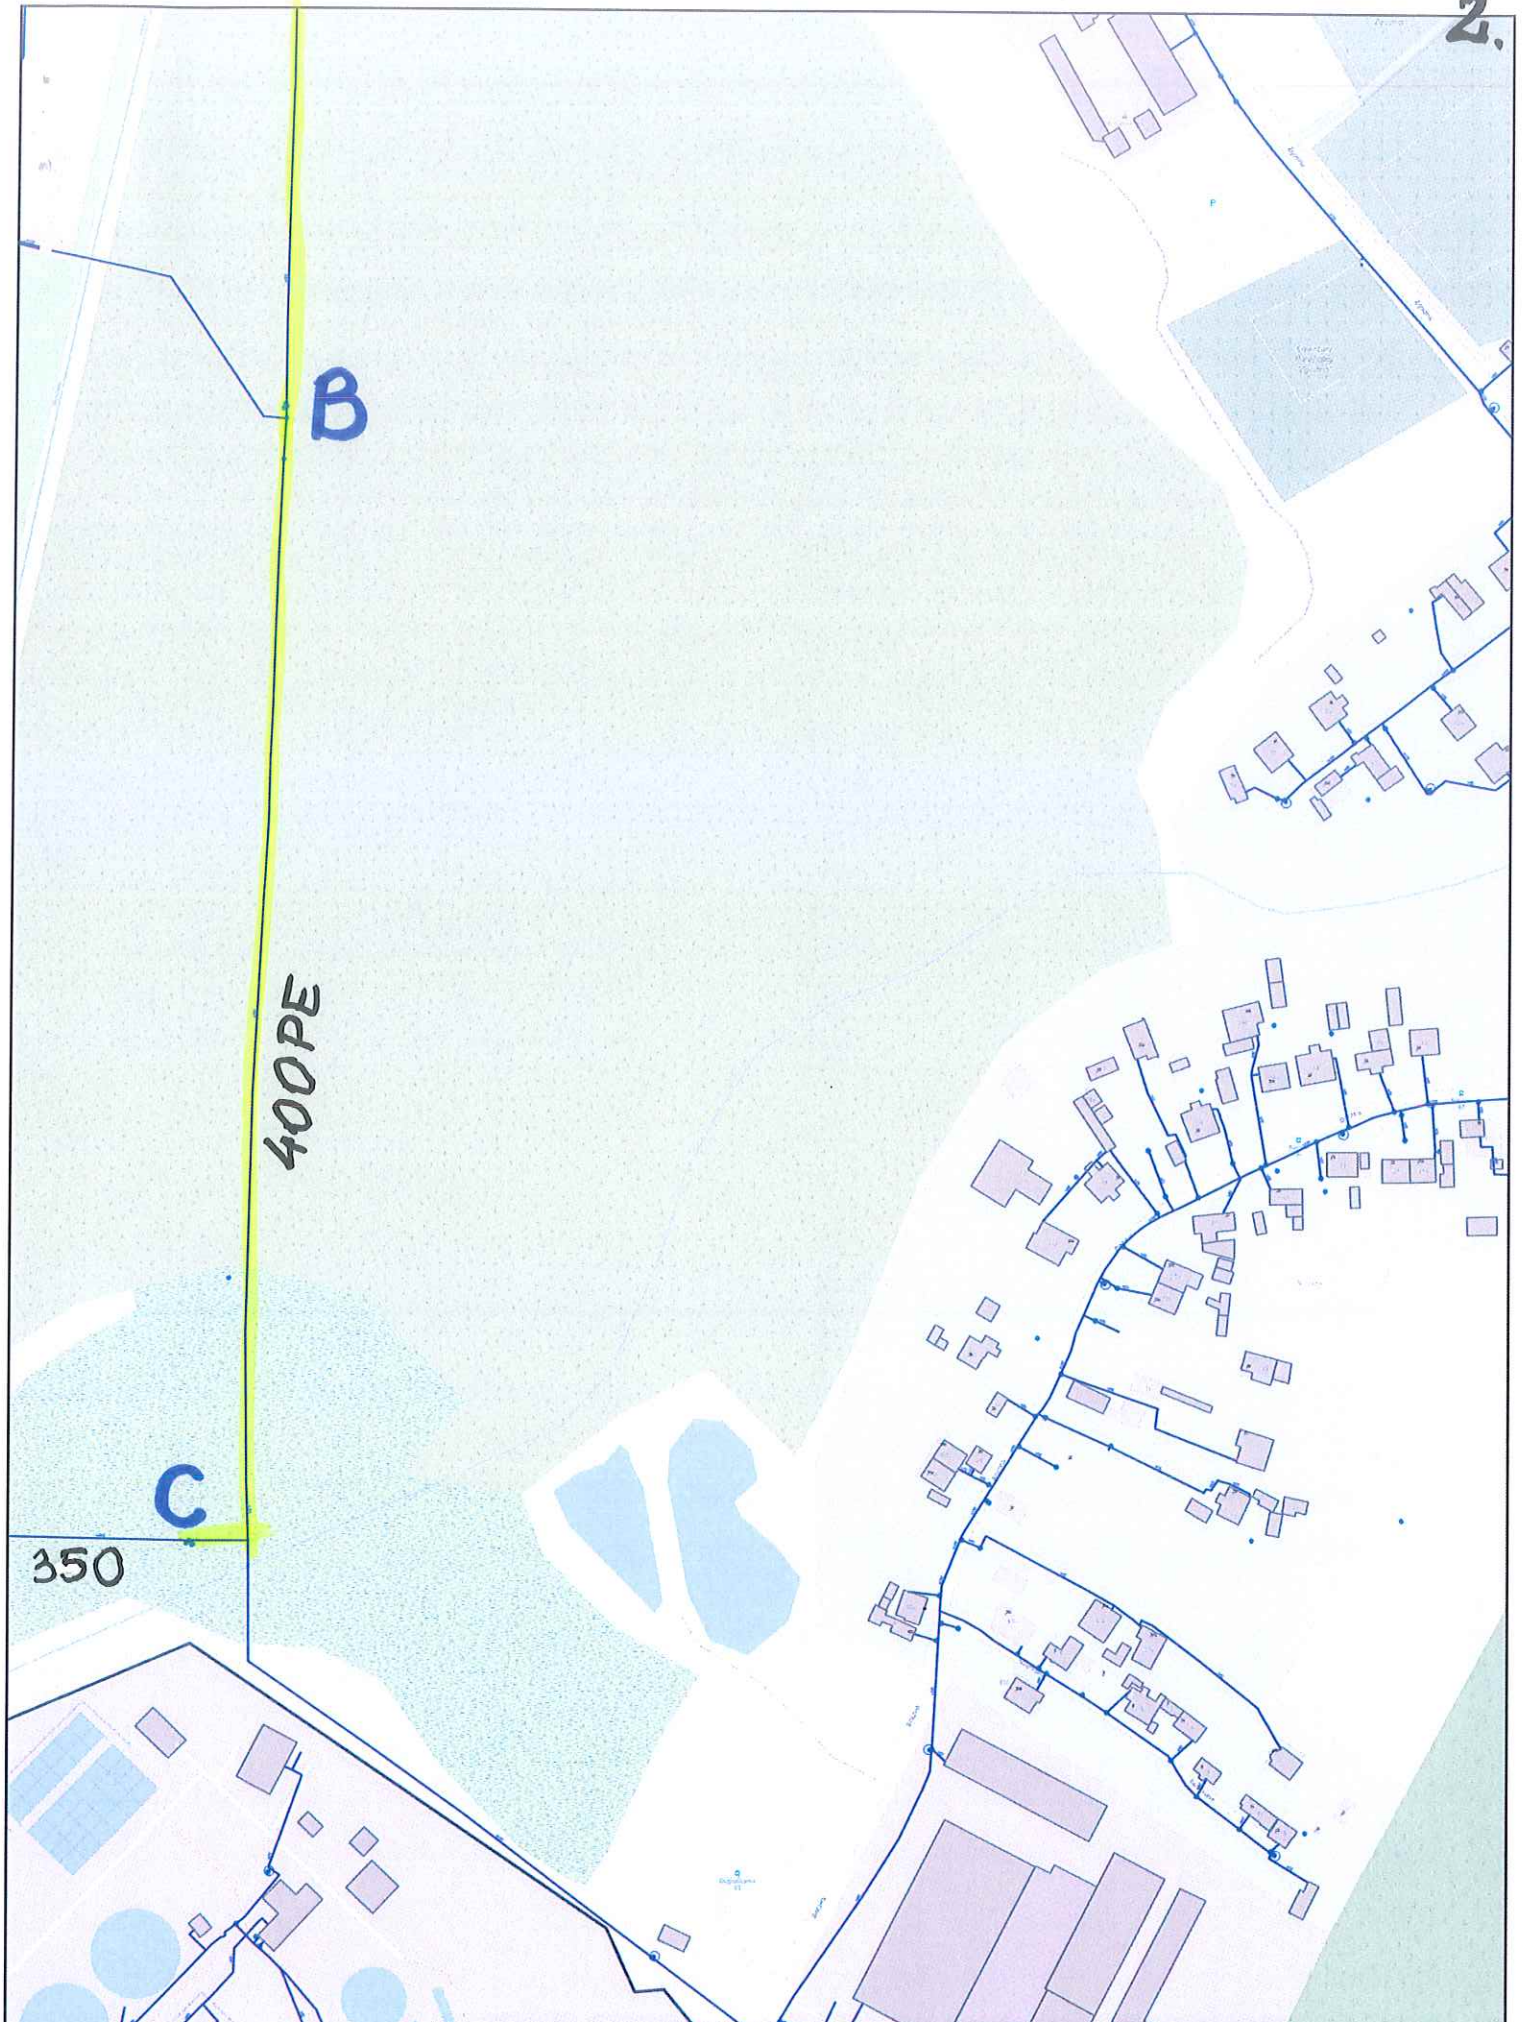

1:2500

A,B,C PRZEBUDOWA  
WODOCIAGU



PWiK  
STARACHOWICE