




ul. Akacyjowa

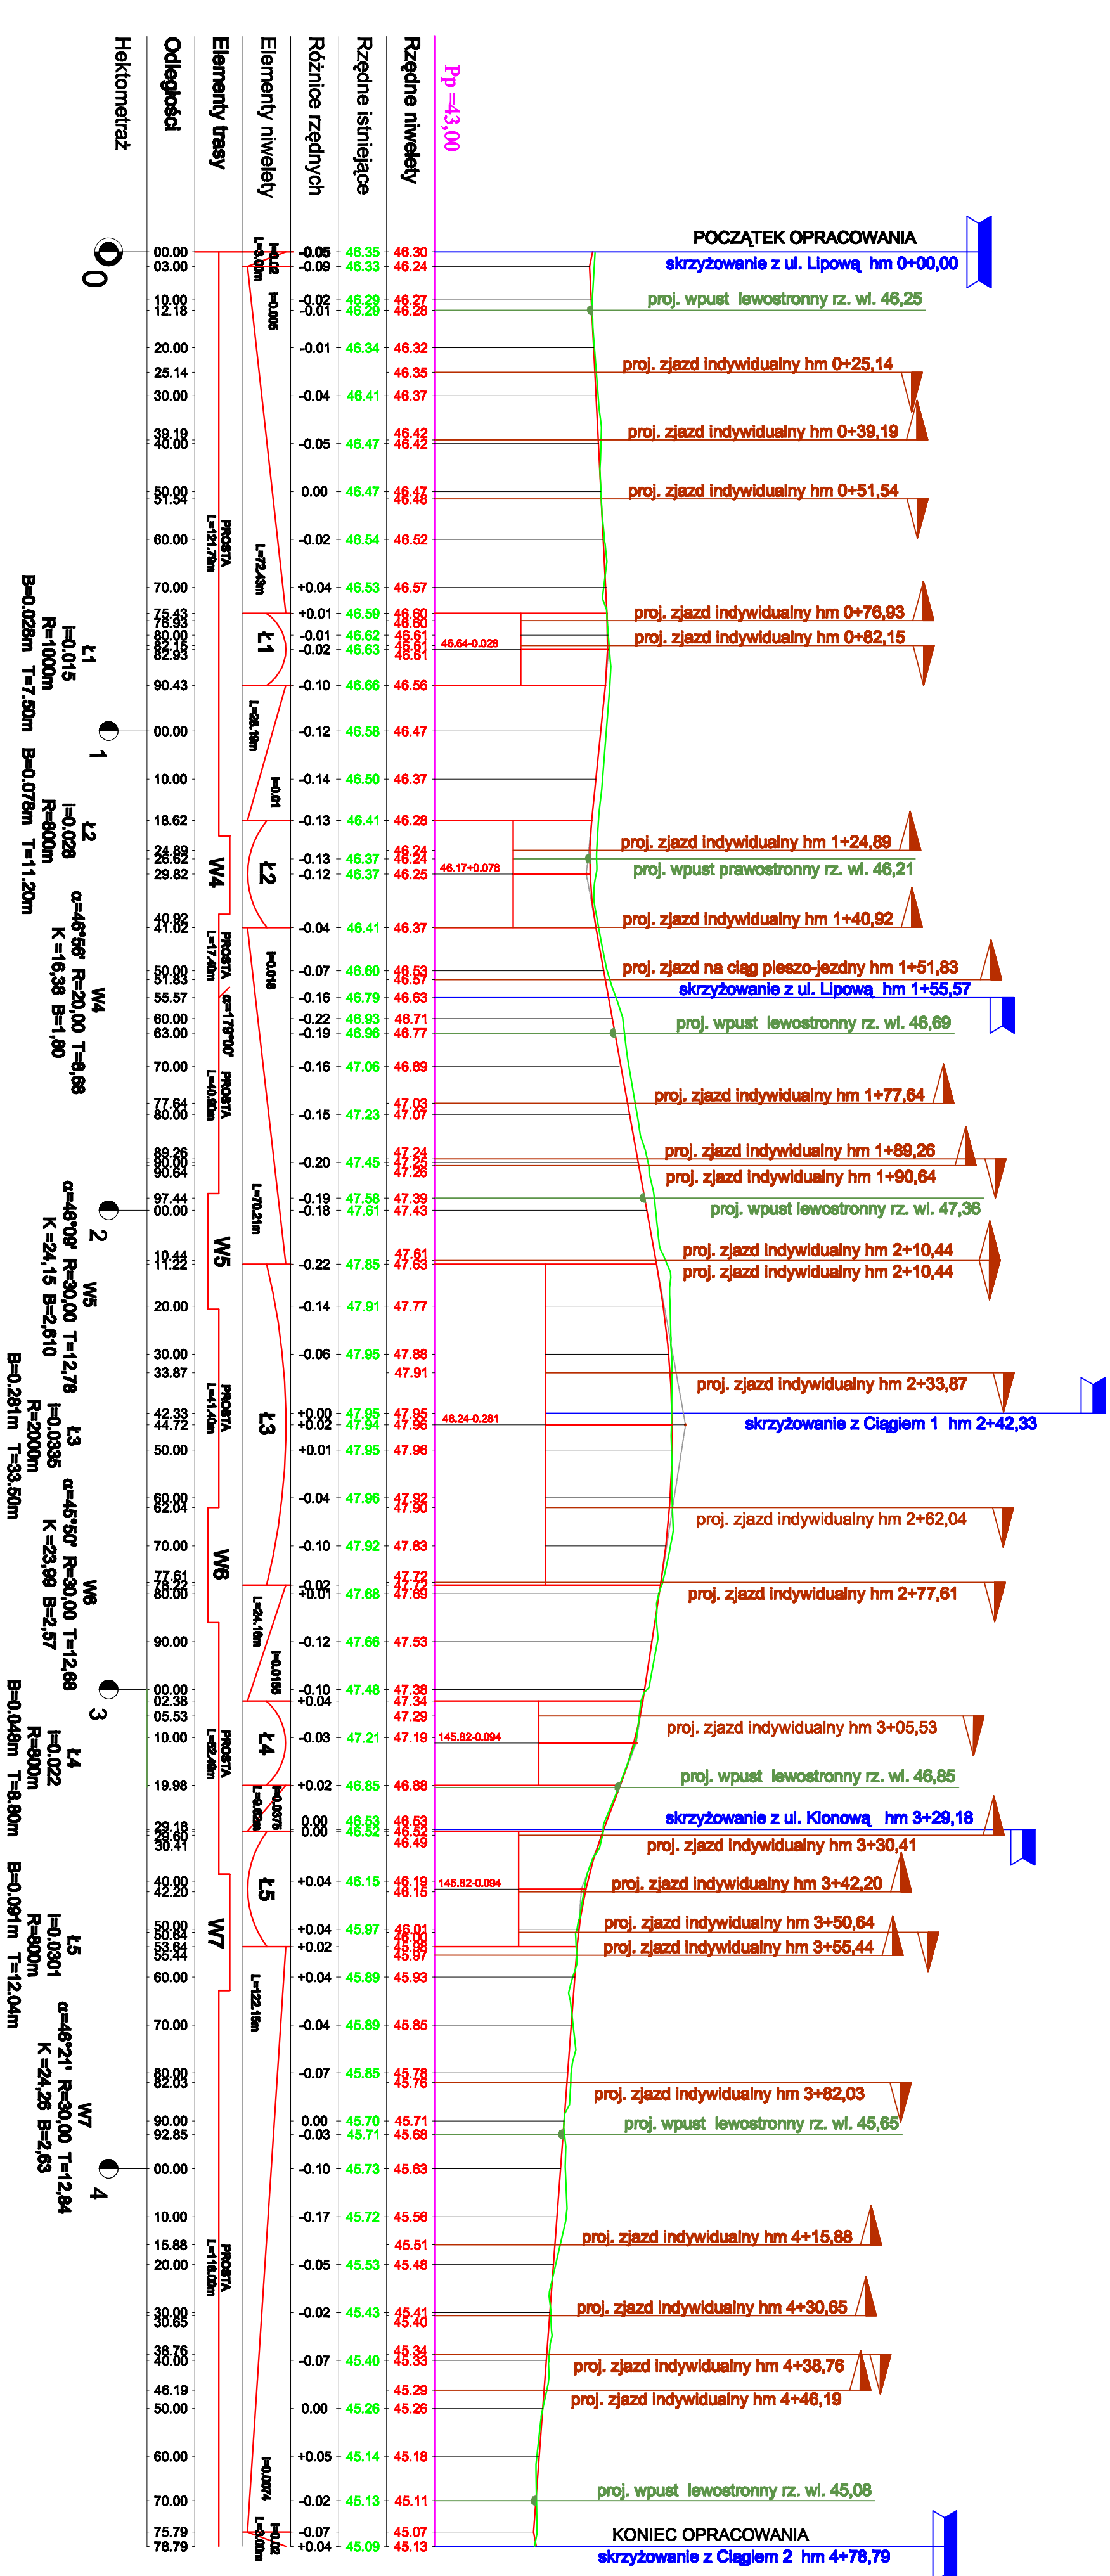


ul. Lipowa

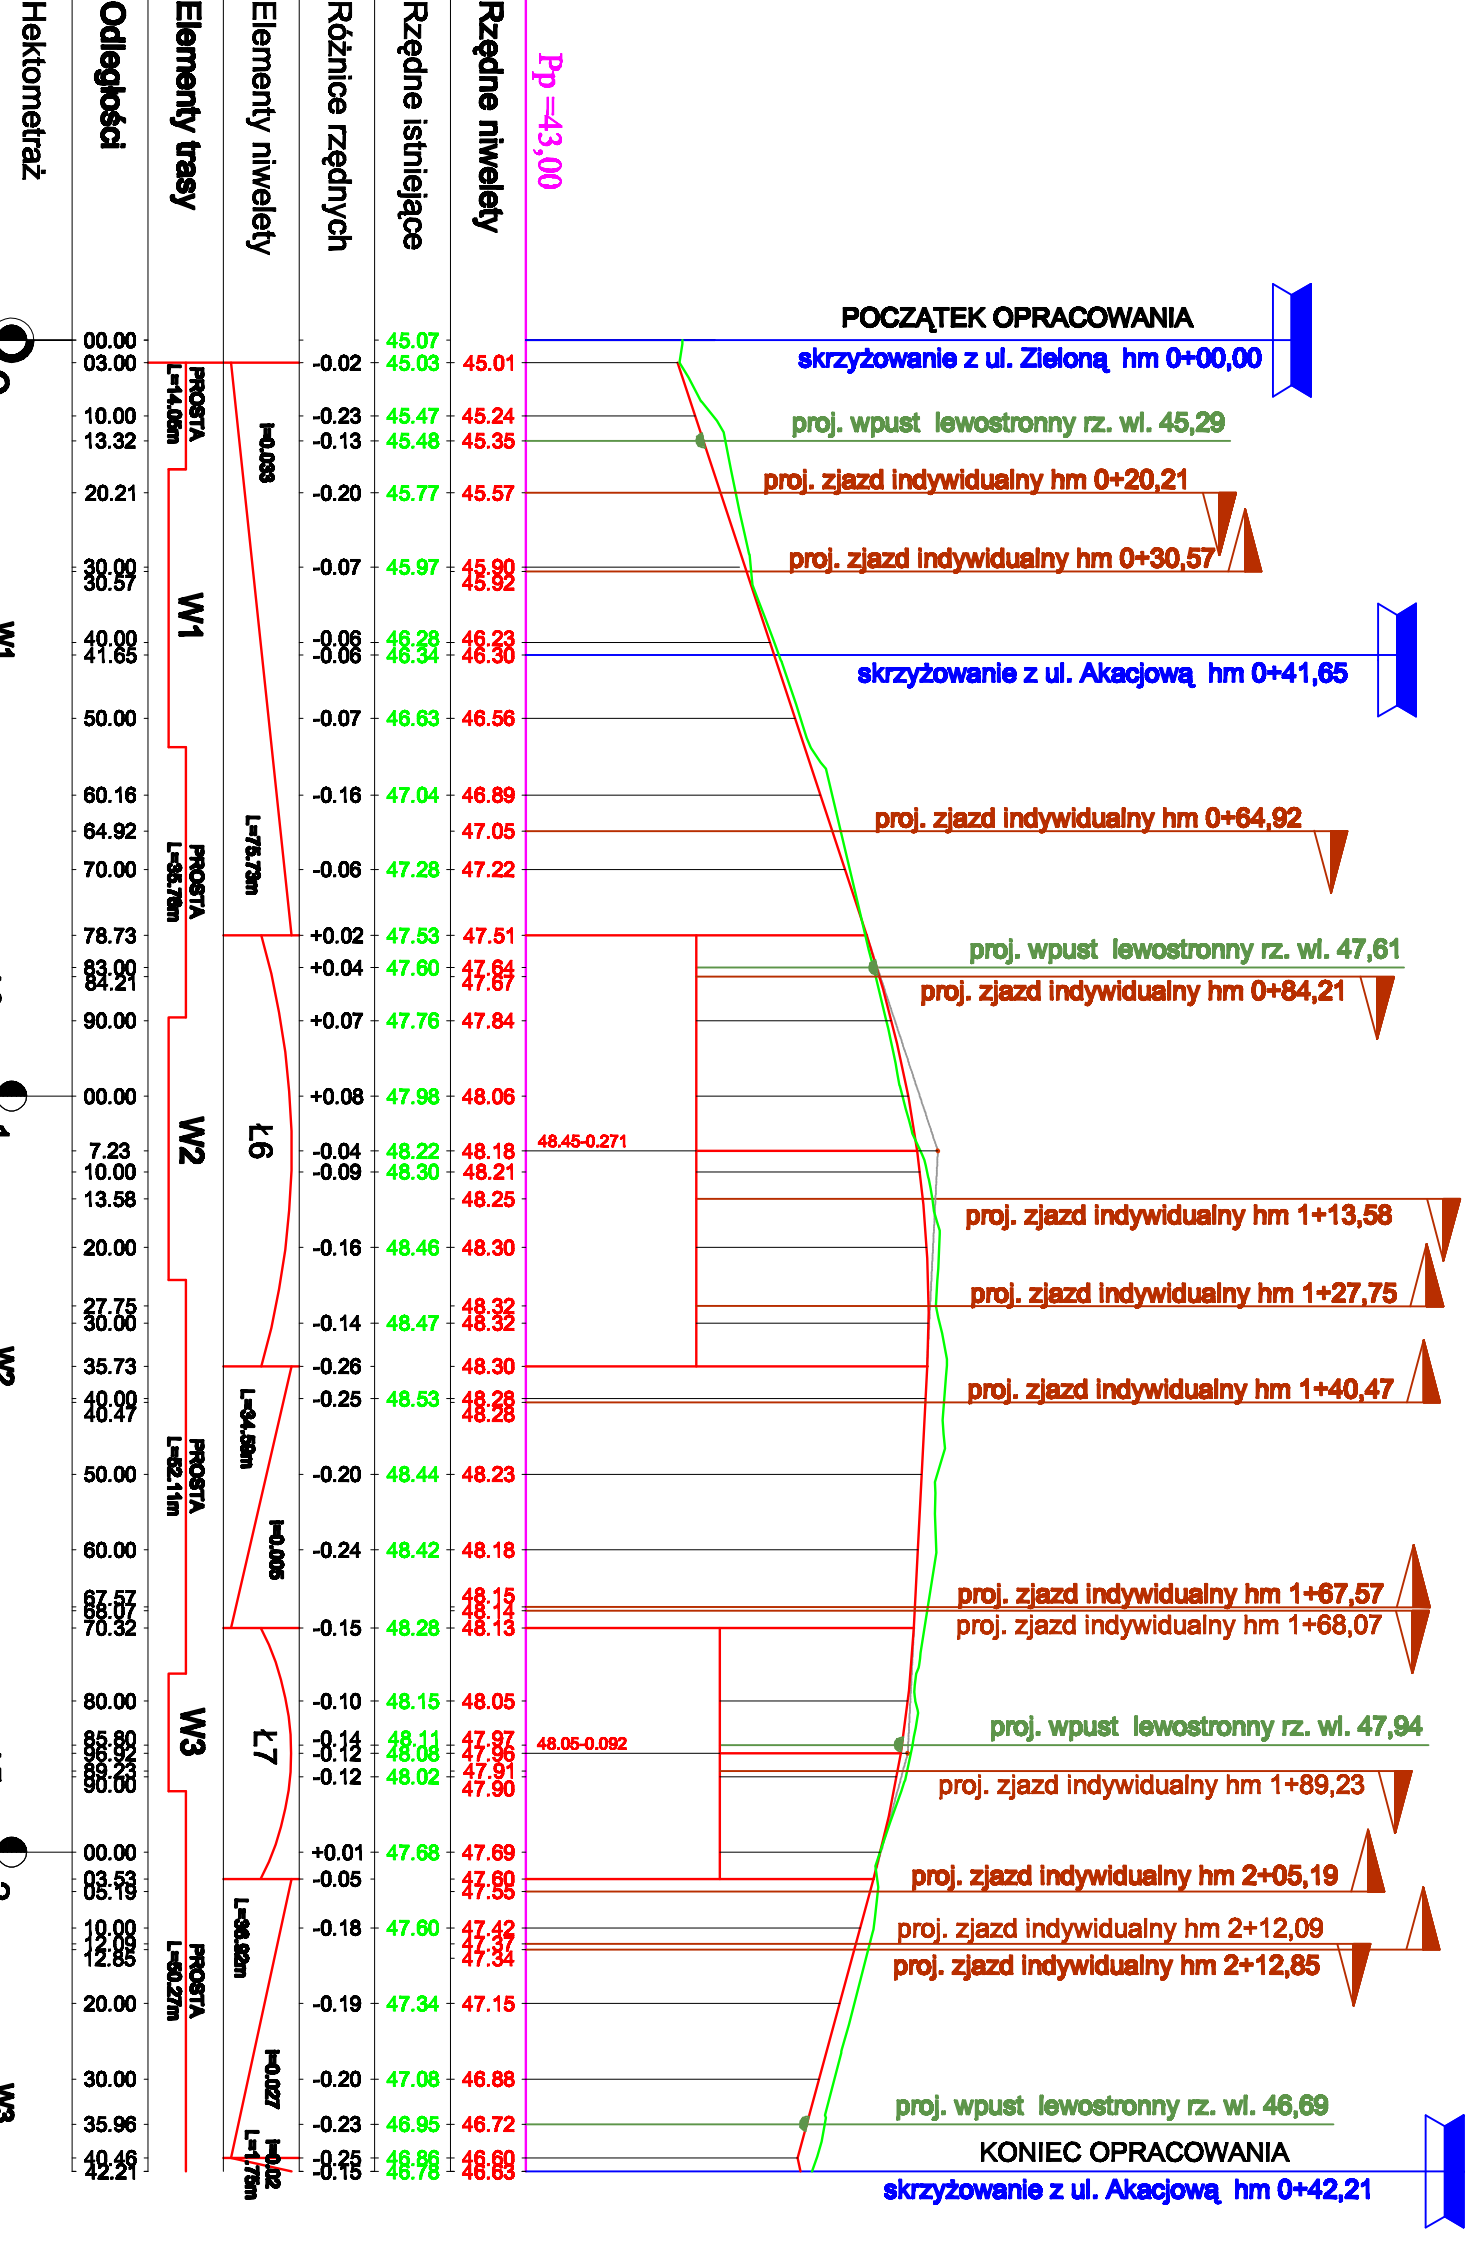


Ciaq 1

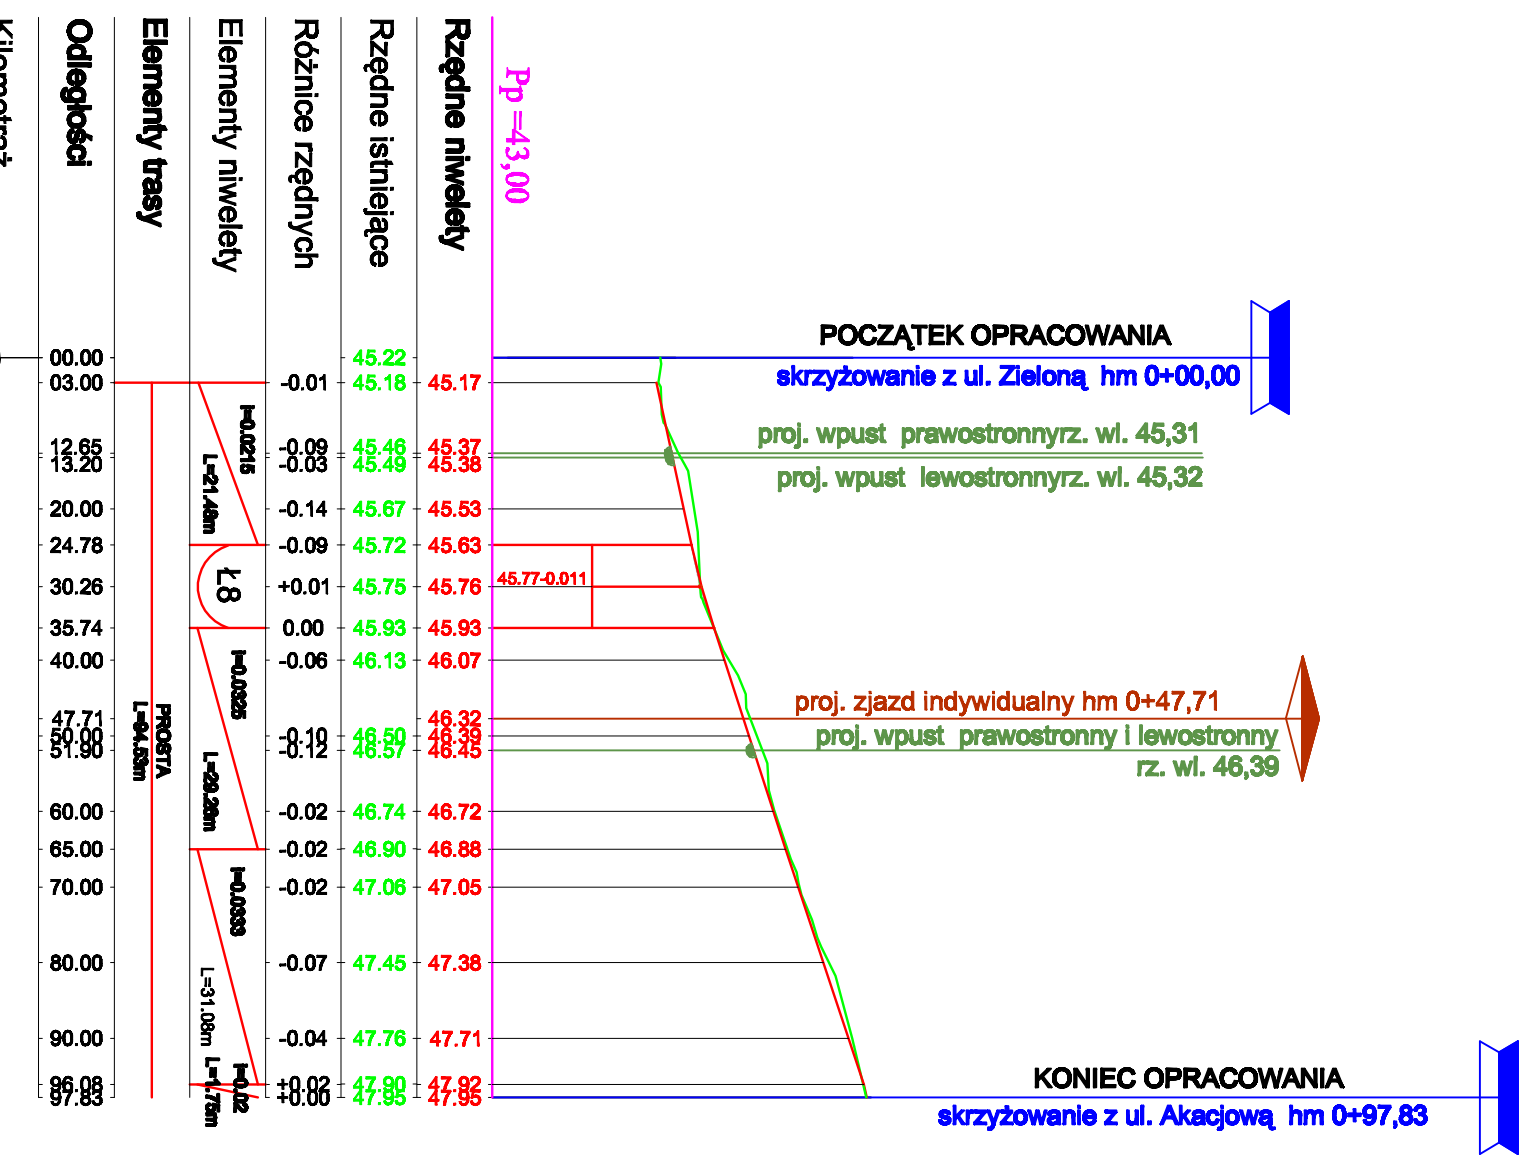

ul. Klonowa

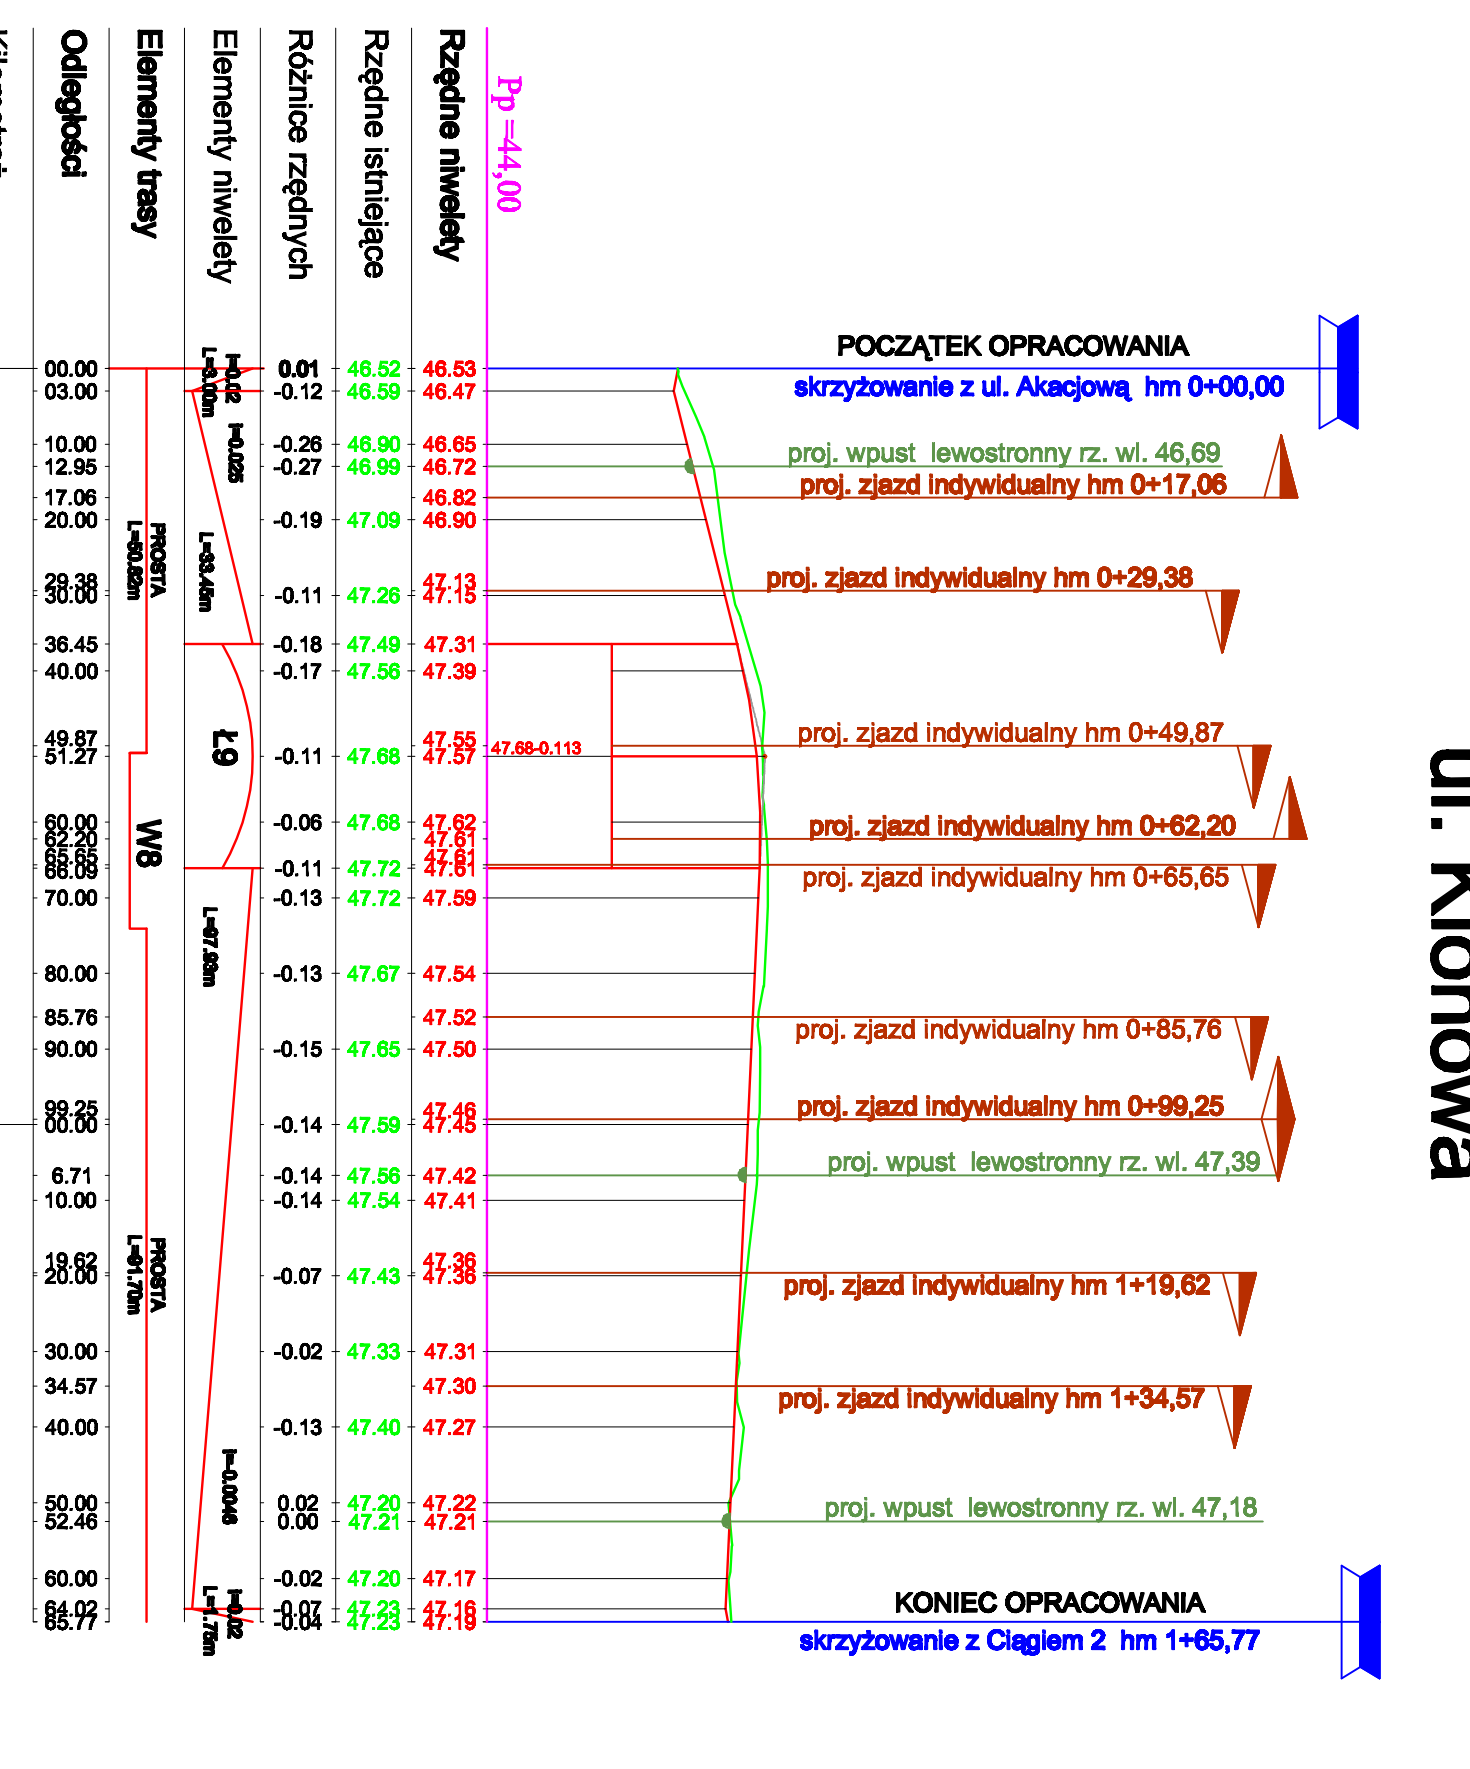

Ciag 2

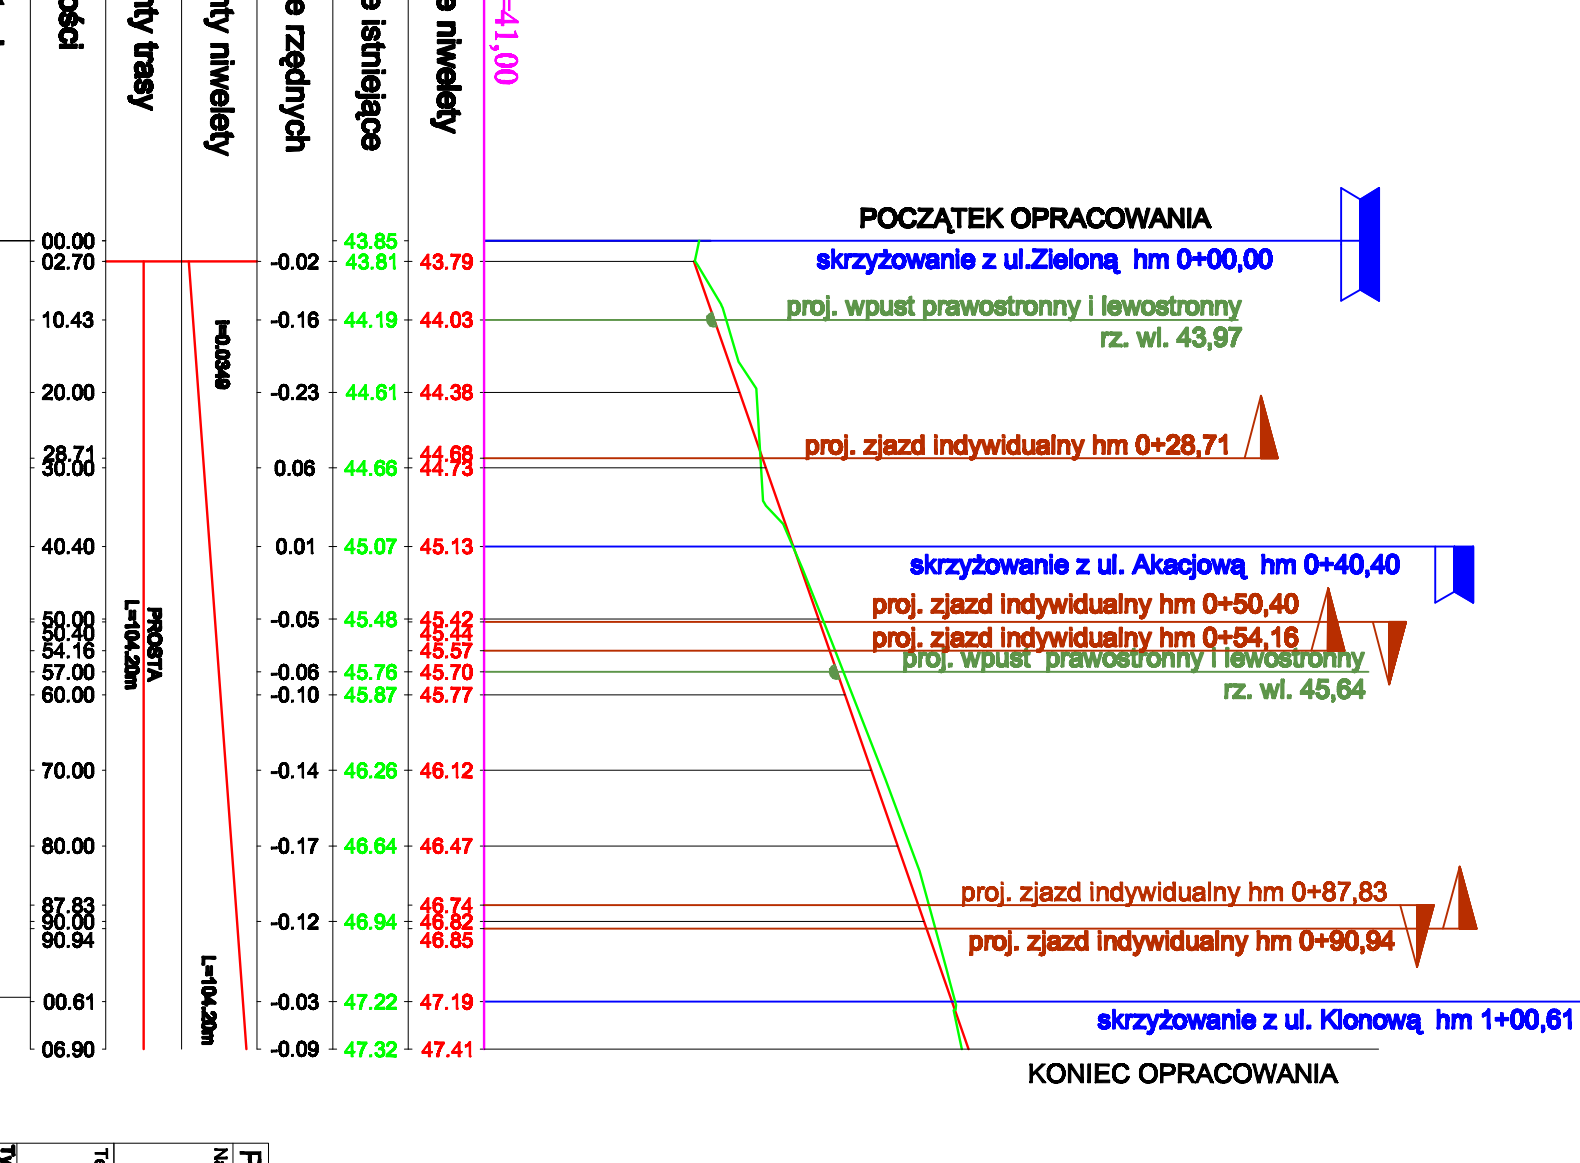

Profilę podłużne

skala 1:100/1000

skala 1:100/1000

Legenda:

Projektowana nibeleta

Teren istnia

Poziom porównawczy

[illegible]