

ŚCIANY Z PŁYTKAMI DO WYSOKOŚĆ 130CM (120CM PŁYTKI + 10CM COKÓŁ)


ZLEW GOSPODARCZY KOLOR: CHROM

PŁYTKI CERAMICZNE 30X30CM KOLOR: BIAŁY

POCZĄTEK UKŁADANIA PŁYTEK

COKÓŁ WYS. 10CM

TYP E SCHEMAT - UKŁAD: E2.0.6

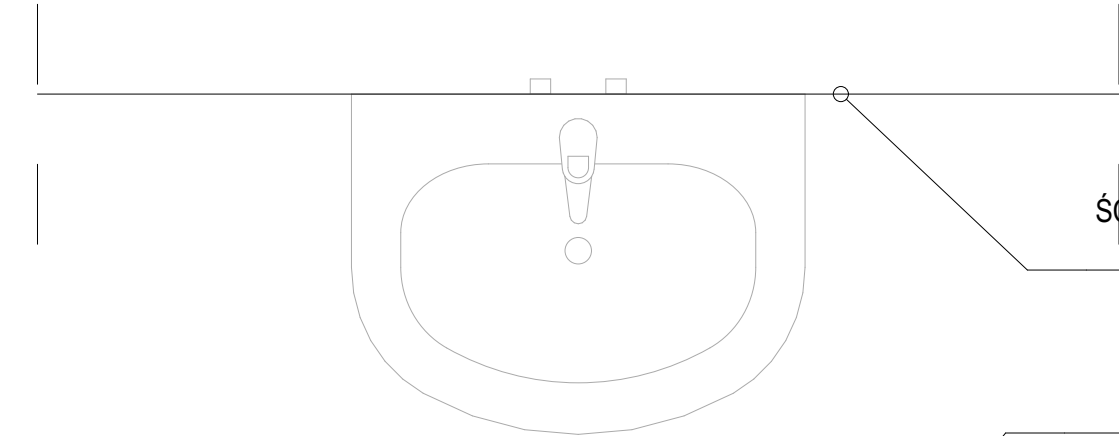

ŚCIANY Z PŁYTKAMI DO WYSOKOŚĆ 130CM (120CM PŁYTKI + 10CM COKÓŁ)


ŚCIANA MALOWANA KOLOR BIAŁY RAL 9016

ZLEW GOSPODARCZY KOLOR: CHROM







PŁYTKI CERAMICZNE 30X30CM KOLOR: BIAŁY

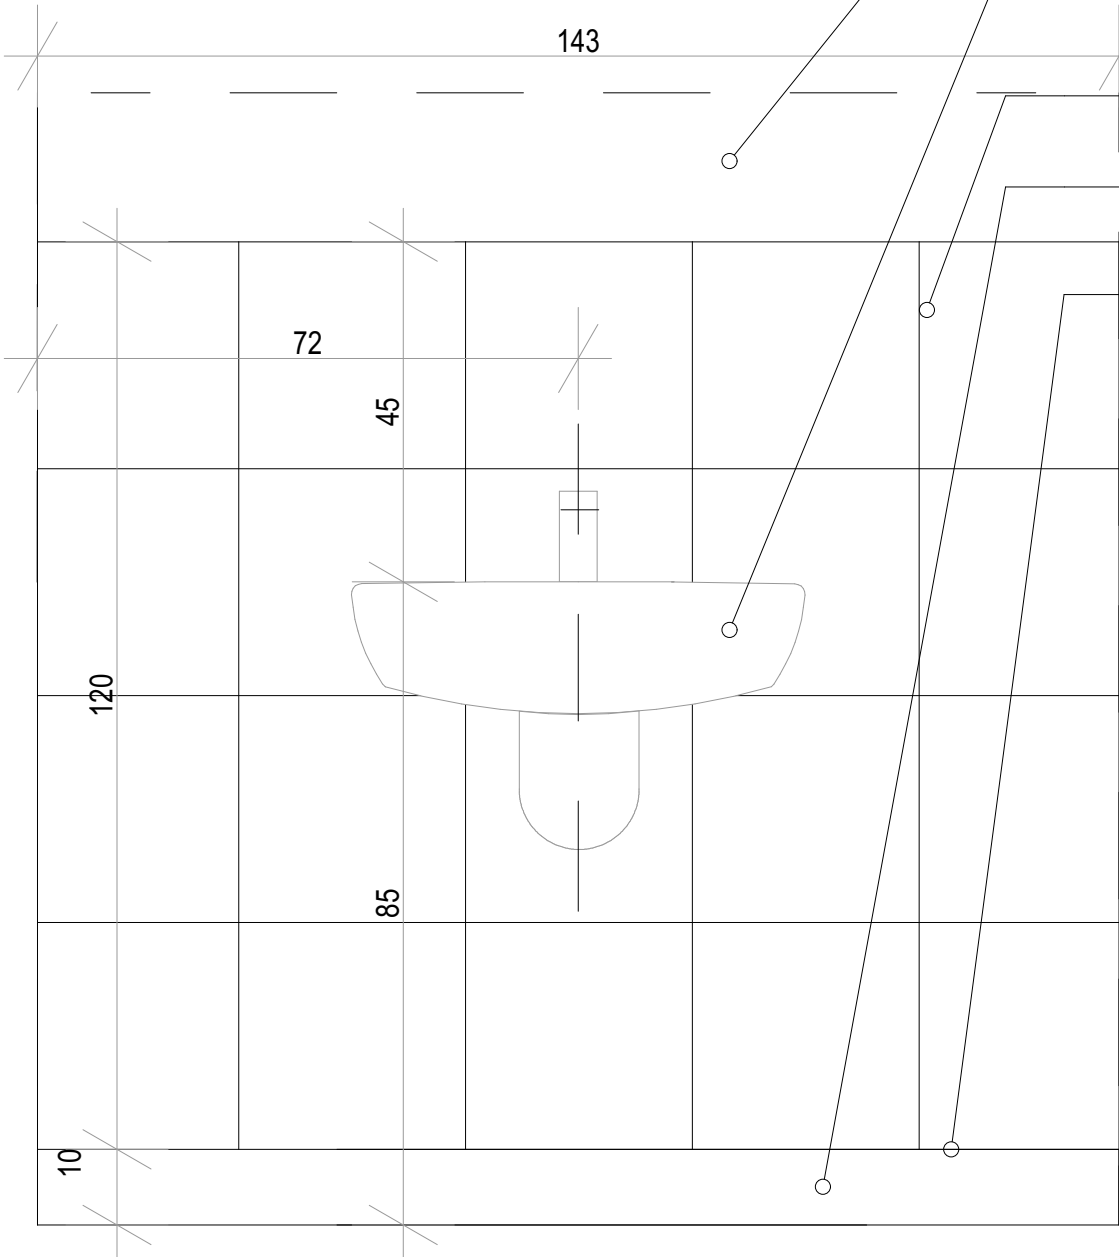COKÓŁ WYS. 10CM

POCZĄTEK UKŁADANIA PŁYTEK

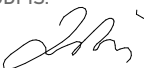

TYP F SCHEMAT - UKŁAD: E2.0.3

PRACOWNIA PROJEKTOWA: BCM ARCHITEKCI SP. Z O.O. ul. Purkyniego 1/413, 50-155 Wrocław			
INWESTOR: GMINA CZERNICA ul. Kolejowa 3, 55-003 Czernica		 Gmina CZERNICA	
ADRES INWESTYCJI: NADOLICE WIELKIE ul. Wiedzy, 55-003 Nadolice Wielkie działki nr: 309/1026, 309/1027; AM-01; Nadolice Wielkie		STADIUM: PROJEKT WYKONAWCZY	
TEMAT: ZESPÓŁ SZKOLNO-PRZEDSZKOLNY WRAZ Z NIEZBĘDNĄ INFRASTRUKTURĄ TECHNICZNĄ		DATA OPRACOWANIA: 9.2024	
GŁÓWNY PROJEKTANT: mgr inż. arch. Zuzanna Bińczyk	NR UPRAWNIENI: 01/DSOKK/2013	PODPIS: 	
SPRAWDZAJĄCY: mgr inż. arch. Jacek Miller	324/88/UW		
OPRACOWUJĄCY: mgr inż. arch. Dawid Lichosyt	17/DSOKK/2022		
ARCHITEKTURA ASYSTENCI: mgr inż. arch. Monika Majer			
SKALA: 1:10	TEMAT RYSUNKU: FARTUCH Z PŁYTEK (TYP E, F)	NR RYSUNKU: A.PW.E2.F3	