


UWAGI!
GRUBOŚCI ŚCIAN PODANE SĄ WRAZ Z TYNKAMI MASZYNOWYM GR. 1CM.

1.Jakiegokolwiek odstępstwa od tej dokumentacji muszą być uzgodnione z projektantem przed wykonaniem na budowie.
2.Projekt może być realizowany wyłącznie z projektami branżowymi. W razie rozbieżności należy powiadomić projektanta.
3.Wszystkie użyte materiały i rozwiązania technologiczne muszą posiadać atesty i certyfikaty dopuszczające do użytkowania w budownictwie.
4.Wszystkie materiały stosować zgodnie z zaleceniami producenta.
5.Wszelkie przebiecia i przejścia instalacji pomiędzy wydzielonymi strefami pożarowymi muszą posiadać odpowiednie zabezpieczenie ppoż. wg wyliczonych ppoż.
6.Relacje pomiędzy przyjętymi wymiarami, rzędnościami, a stanem istniejącym należy sprawdzić przed przystąpieniem do prac budowlanych. W razie ewentualnych rozbieżności w kwestiach konstrukcyjno-estetycznych należy powiadomić projektanta.
7.Zakres wykonania i obowiązki przy robotach budowlanych - zgodnie ze sztuką budowlaną (warunki techniczne wykonania i odbioru robót budowlano-montażowych).
8.Wszystkie rozwiązania systemowe powinny zostać wykonane ściśle według zaleceń i instrukcji producenta.
9.Karta kolorów i materiałów, część opisowa projektu wykonawczego stanowią integralną część projektu.

Uwagi! Uwagi i opisy zamieszczone w części rysunkowej projektu stanowią integralną część niniejszego projektu!

UWAGI!
PROJEKT JEST CHRONIONY PRAWEM AUTORSKIM (Z DNIA 04.02.94, DZ.U. 2006.90.631 Z PÓŹNIZMIANAMI). WSZYSTKIE INFORMACJE ZAWARTÉ W PROJEKcie STANOWIĄ WŁASNOŚĆ FIRMY BCM ARCHITEKCI SP. Z O.O. I NIE WOLNO ICH UŻYĆ PONOWNIE, ROZPOWSEKHAĆ, KOPIOWAĆ I REPRODUKOWAĆ BEZ JEJ PISEMNEJ ZGODY.

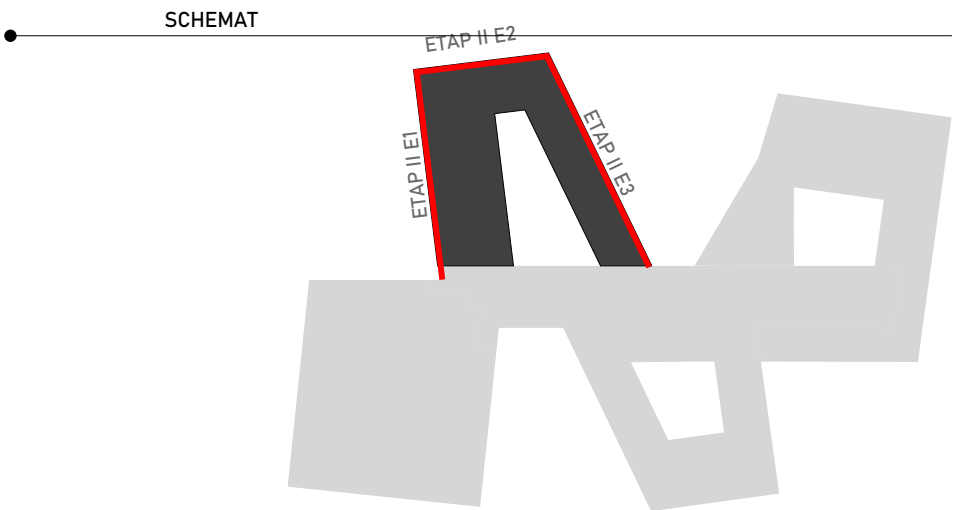

PRACOWNIA PROJEKTOWA: BCM ARCHITEKCI SP. Z O.O. ul. Purkyniego 1/413, 50-155 Wrocław		STADIUM: PROJEKT WYKONAWCZY	
INWESTOR: GMINA CZERNICA ul. Kolejowa 3, 55-003 Czernica		DATA OPRACOWANIA: 9.2024	
ADRES INWESTYCJI: NADOLICE WIELKIE ul. Wiedzy, 55-003 Nadolice Wielkie działki nr: 309/1026, 309/1027; AM-01; Nadolice Wielkie		PODPIS: 	
TEMAT: ZESPÓŁ SZKOLNO-PRZEDSZKOLNY WRAZ Z NIEZBĘDNIĄ INFRASTRUKTURĄ TECHNICZNĄ		NR UPRAWNIEN: 01/DSOKK/2013	
GŁÓWNY PROJEKTANT: mgr inż. arch. Zuzanna Bińczyk		SPRAWDZAJĄCY: mgr inż. arch. Jacek Miller	
OPRACOWUJĄCY: mgr inż. arch. Dawid Lichosyt		ARCHITEKTURA ASYSTENCI: mgr inż. arch. Monika Majer	
SKALA: 1:100		NR RYSUNKU: A.P.W.E2.EL.1	
TEMAT RYSUNKU: ELEWACJE ETAP II - E1, E2, E3			