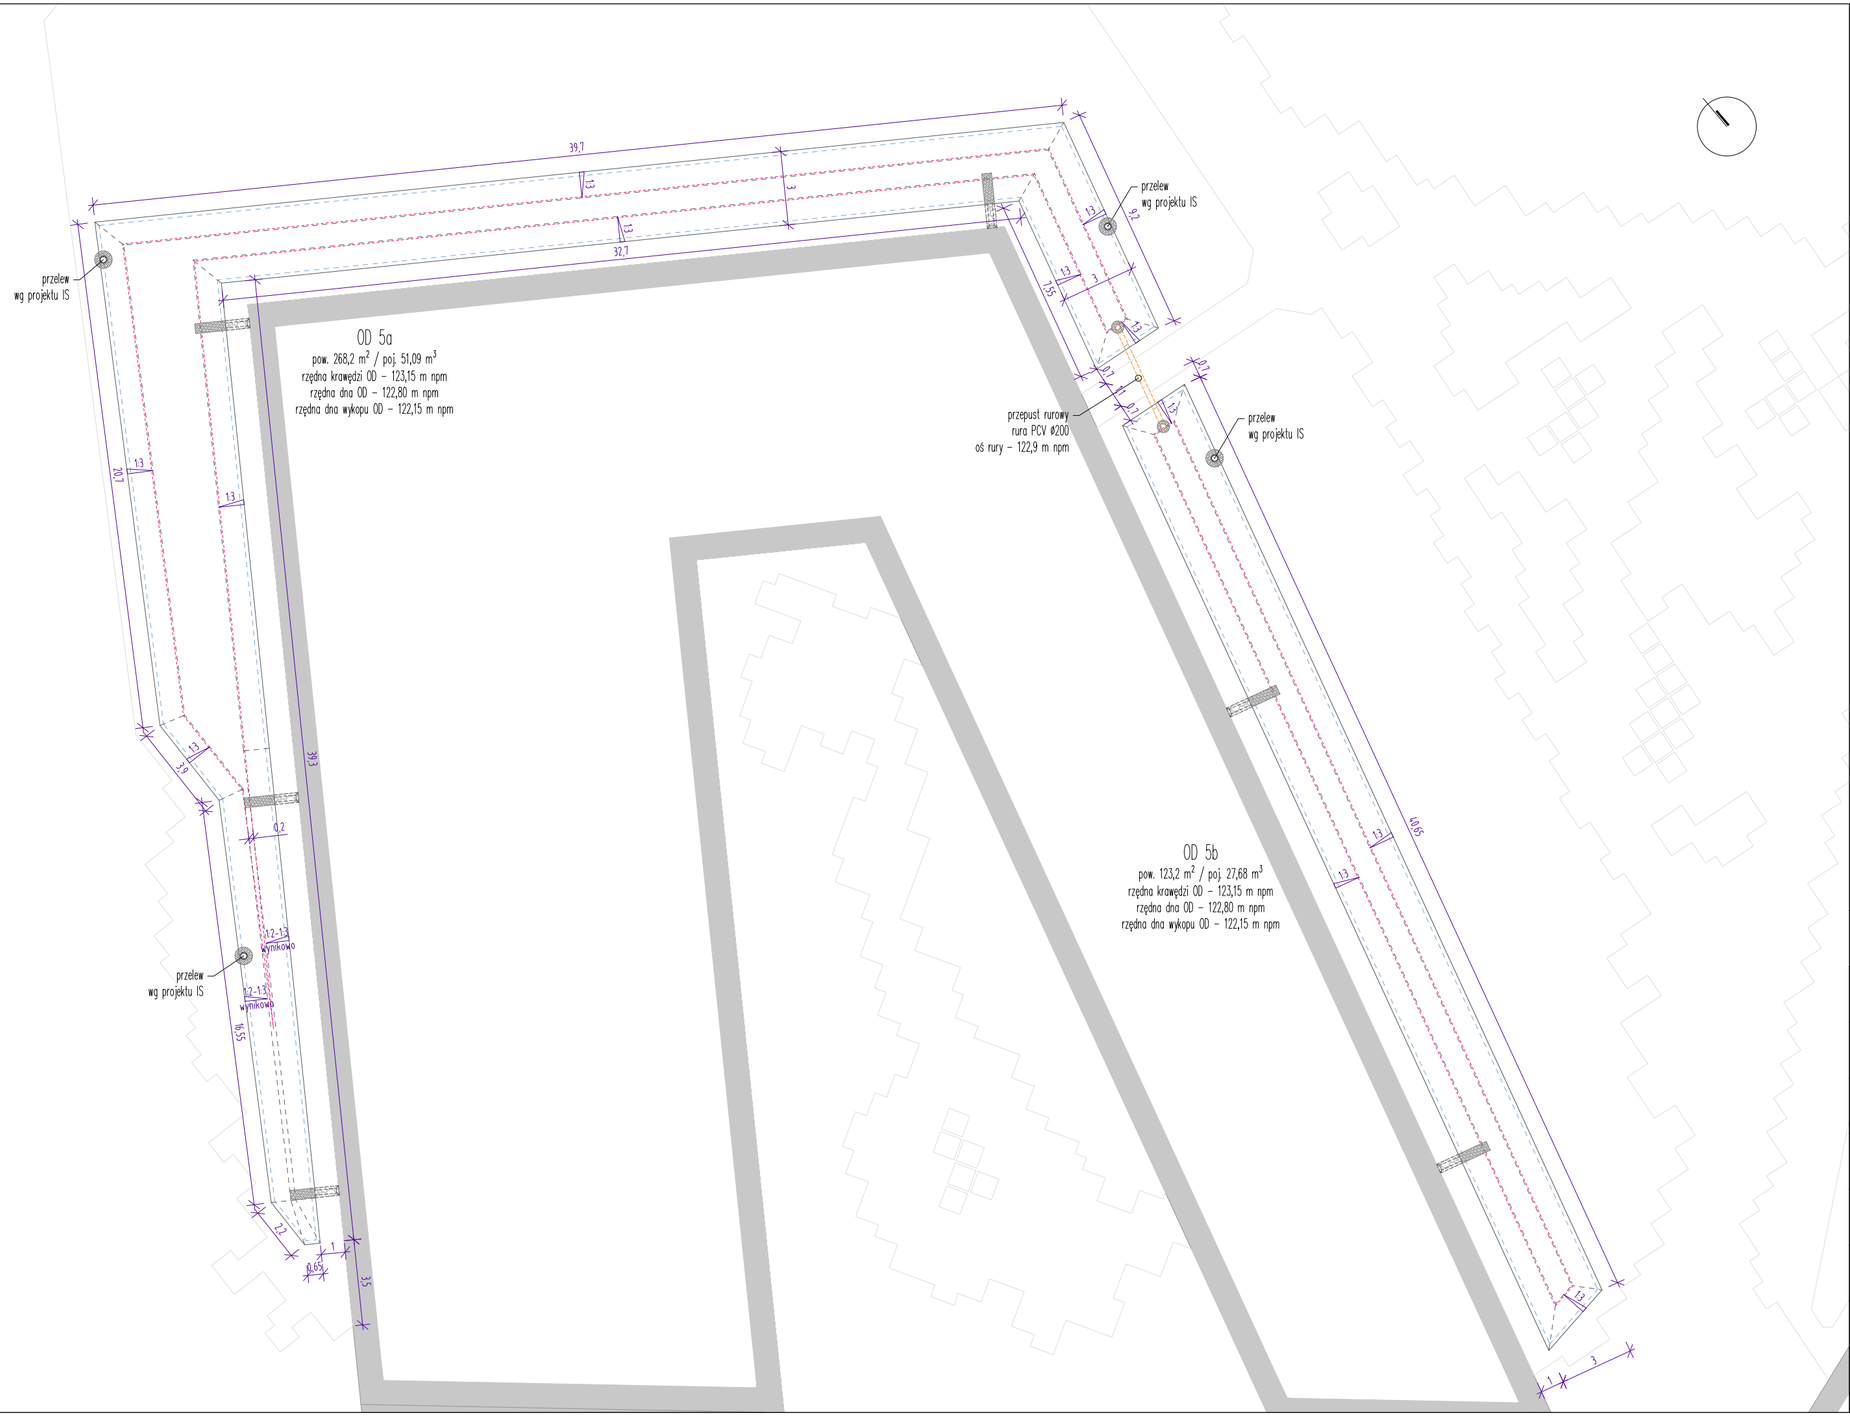

LEGENDA

- GÓRNA KRWĘDŹ OGRODU DESZCZOWEGO
- DNO WYKOPU POD WYKONANIE OGRODU DESZCZOWEGO (górna krawędź wykopu tożsama z górną krawędzią ogrodu deszczowego)
- UKSZTAŁTOWANIE OGRODU DESZCZOWEGO
- ZAKŁADANY POZIOM RETENCJI
- DOPŁYW TERENOWY
- UMOCNIENIE SKARPY/PRZEPUSTU RUROWEGO/PRZELEWU
- PRZEPUST RUROWY - POŁĄCZENIE OGRODÓW DESZCZOWYCH (analogicznie wykonać połączenie warstw odsączających ogrodów deszczowych)

BCM ARCHITEKCI SP. Z O.O.
ul. Purkyniego 1/413, 50-155 Wrocław

a+f projektowanie przestrzeni Angelika Kuśmierczyk-Jędrzak
ul. Rogowska 34/33, 54-440 Wrocław

GMINA CZERNICA
ul. Kolejowa 3, 55-003 Czernica

NADOLICE WIELKIE
ul. Wiedzy, 55-003 Nadolice Wielkie
działki nr: 309/1026, 309/1027; AM-01; Nadolice Wielkie

PROJEKT WYKONAWCZY

ZESPÓŁ SZKOLNO-PRZEDSZKOLNY WRAZ Z NIEZBĘDNĄ INFRASTRUKTURĄ TECHNICZNĄ

08.2024

mgr inż. arch. Zuzanna Bińczyk — 01/DSOKK/2013
mgr inż. arch. Jacek Miller — 324/88/UW
mgr inż. arch. Dawid Lichosyt — 17/DSOKK/2022
mgr inż. arch. Monika Majer
mgr inż. arch. kraj. Angelika Kuśmierczyk-Jędrzak
mgr Filip Jędrzak

1:200

ETAP 2
KSZTAŁTOWANIE OGRODÓW DESZCZOWYCH

PW-Z-E2-Z02