


ROZDZIELNICA RG

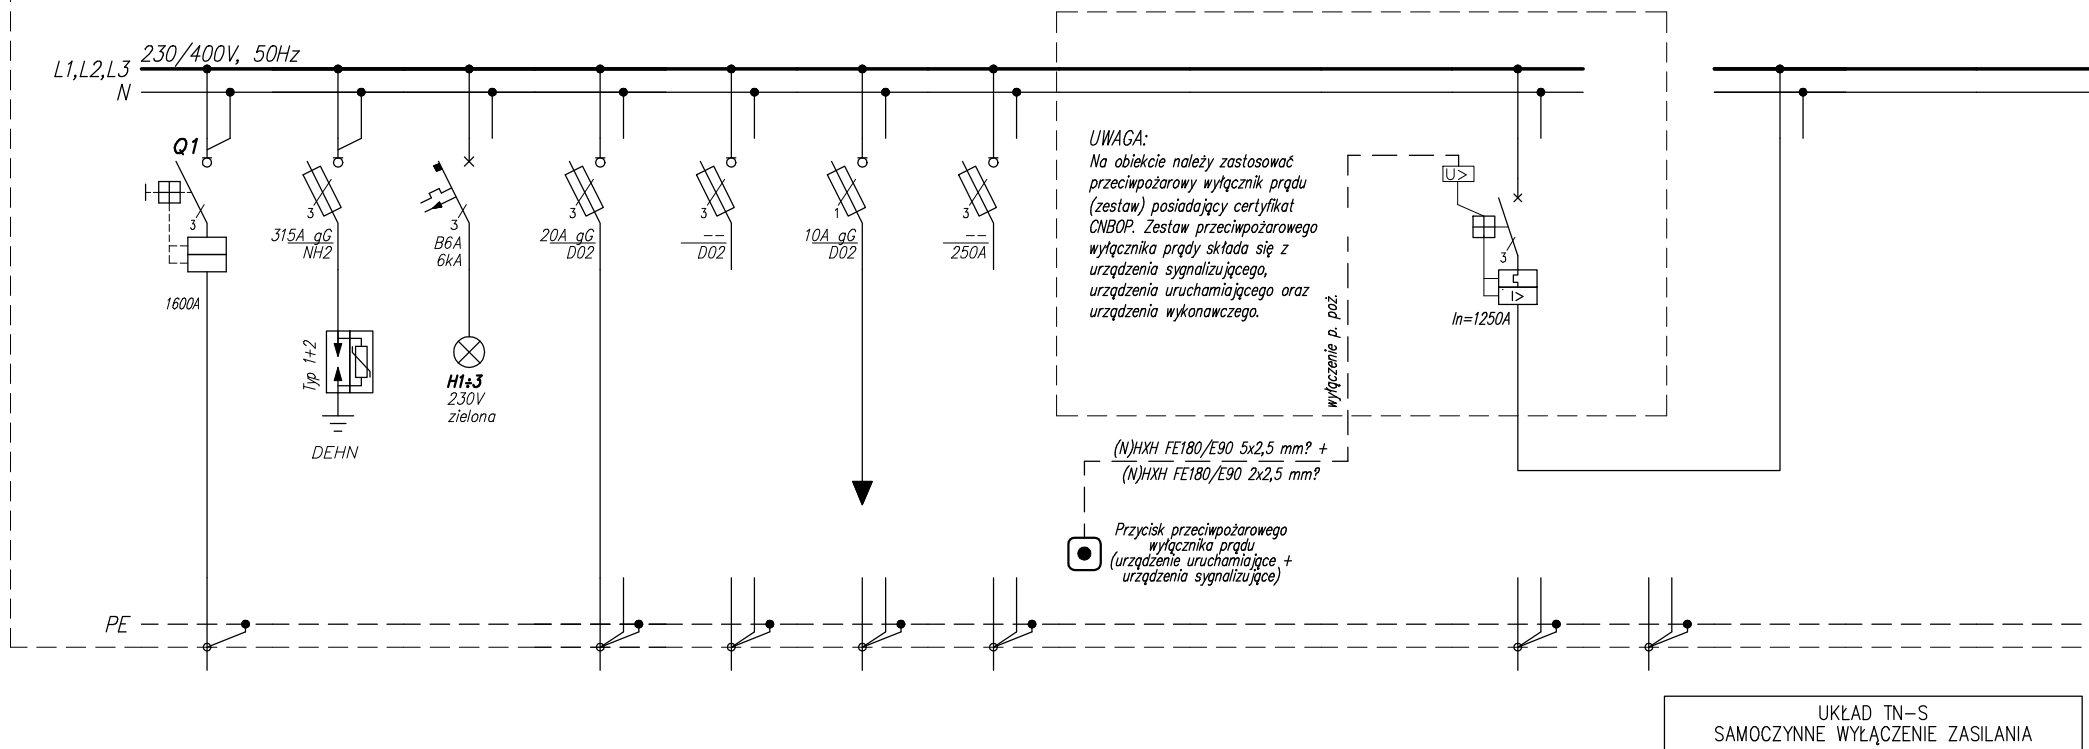

Numer obwodu	01	02	03	04	05	06	07								
Nazwa odbioru	Zasilanie ze stacji abonenckiej	Ochronnik przepięciowy typ 1+2	Sygnalizacja napięcia	Hydrofor pożarowy	Rezerwa	Sterowanie	Rezerwa								
Moc zainstalowana [kW]				2,2	—		—								
Typ przewodu	YKXS	LgY/LgYżo	LgY	(N)HXH FE 180/E90	—		—								
Przekrój [mm ²]	16x(1x240)	25/16	4x1,5	5x6	—		—								

projektant:
BCM ARCHITEKCI SP. Z O.O.

ul. Purkyniego 1/413
50-155 Wrocław
www.bcmarchitekci.pl
tel. 71 342 38 89



inwestor:
GINA CZERNICA
ul. Kolejowa 3
55-003 Czernica



inwestycja:
**ZESPÓŁ SZKOLNO-PRZEDSZKOLNY WRAZ Z NIEZBĘDĄ
INFRASTRUKTURĄ TECHNICZNĄ**
ul. Wiedzy, 55-003 Nadolice Wielkie
działki nr: 309/1026, 309/1027; AM-01; Nadolice Wielkie

BRANŻA: ELEKTRYCZNA
STADIUM: PW
DATA REWIZJI:
REWIZJA:

NAZWA RYSUNKU:


Schemat rozdzielnic RG

FUNKCJA:	IMIĘ I NAZWISKO	PODPIS:	DATA:
PROJEKTANT:	mgr inż. Marcin Gruchaj uprawnienia projektowe nr 178/DOŚ/14		08.2024
SPRAWDZAJĄCY:	mgr inż. Michał Urbanowicz uprawnienia projektowe nr 203/DOŚ/15		ARKUSZ: 1/13
		NR RYS.: IE.PW.E2.11	

ROZDZIELNICA RG





L1,L2,L3 230/400V, 50Hz

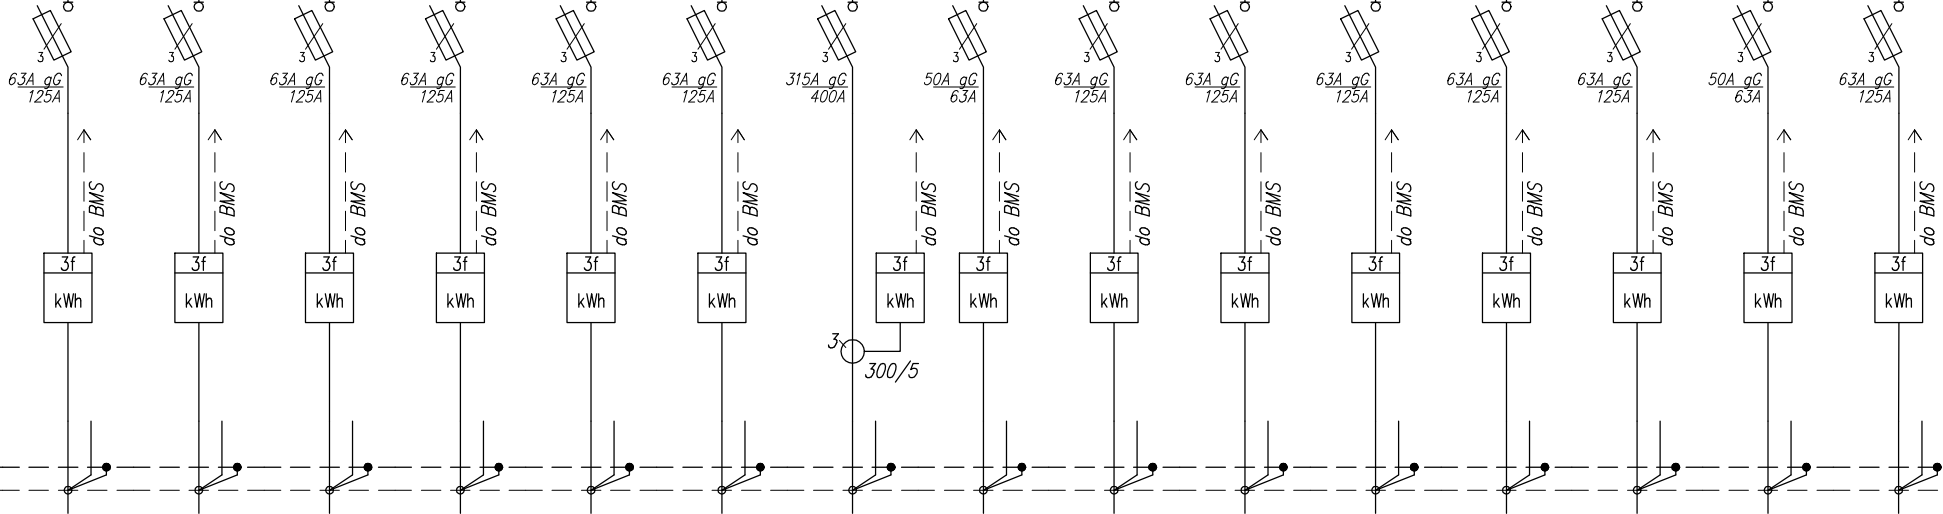N



Numer obwodu	1	2	3	4	5	6	7	8	9	10	11	12	13	14	15
Nazwa odbioru	Rozdzielnica R01	Rozdzielnica R02	Rozdzielnica R03	Rozdzielnica R04	Rozdzielnica R05	Rozdzielnica R06	Rozdzielnica RK	Rozdzielnica RKG	Rozdzielnica R11	Rozdzielnica R12	Rozdzielnica R13	Rozdzielnica R14	Rozdzielnica R16	Rozdzielnica ROZ	Rozdzielnica RIM
Moc zainstalowana [kW]															
Typ przewodu	N2XH-J	N2XH-J	N2XH-J	N2XH-J	N2XH-J	N2XH-J	N2XH-J	N2XH-J	N2XH-J	N2XH-J	N2XH-J	N2XH-J	N2XH-J	N2XH-J	YKXSzo
Przekrój [mm ²]	5x25	5x25	5x25	5x25	5x25	5x25	5x 1x185	5x16	5x25	5x25	5x25	5x25	5x25	5x16	5x25


ETAP I ETAP I ETAP I ETAP I ETAP III ETAP III ETAP I ETAP I ETAP I ETAP I ETAP I ETAP I ETAP I ETAP I ETAP II ETAP I ETAP I
 
<div>projektant: BCM ARCHITEKCI SP. Z O.O.</div> <div>ul. Purkyniego 1/413 50-155 Wrocław www.bcmarchitekci.pl tel. 71 342 38 89</div> <div></div>	<div>inwestor: GMINA CZERNICA</div> <div>ul. Kolejowa 3 55-003 Czernica</div> <div></div>	<div>inwestycja: ZESPÓŁ SZKOLNO-PRZEDSZKOLNY WRAZ Z NIEZBĘDNĄ INFRASTRUKTURĄ TECHNICZNĄ ul. Wiedzy, 55-003 Nadolice Wielkie działki nr: 309/1026, 309/1027; AM-01; Nadolice Wielkie</div> <div><div>BRANŻA: ELEKTRYCZNA</div><div>STADIUM: PW</div><div>DATA REWIZJI:</div><div>REWIZJA:</div></div>	FUNKCJA:	IMIĘ I NAZWISKO	PODPIS:	DATA:
			PROJEKTANT:	mgr inż. Marcin Gruchaj uprawnienia projektowe nr 178/DOŚ/14		08.2024
			SPRAWDZAJĄCY:	mgr inż. Michał Urbanowicz uprawnienia projektowe nr 203/DOŚ/15		ARKUSZ: 2/13
			NAZWA RYSUNKU: Schemat rozdzielnic RG			

ROZDZIELNICA RG


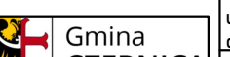
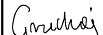

L1,L2,L3 230/400V, 50Hz


N

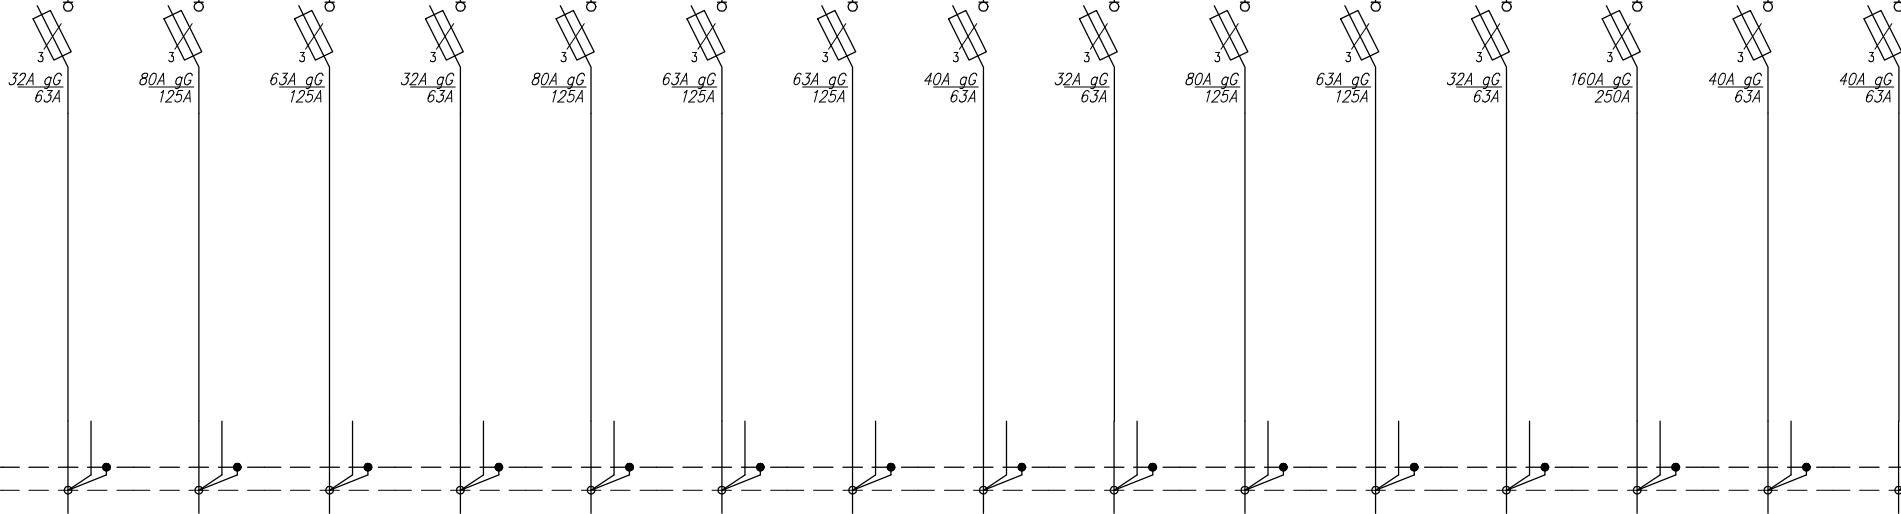

Numer obwodu	21	22	23	24	25	26	27	28	29	30	31	32	33	34	35
Nazwa odbioru	Centrala wentylacyjna AHU.1	Nagrzewnica centrali N.EL.1	Agregat centrali JZK.AHU.1	Centrala wentylacyjna AHU.2	Nagrzewnica centrali N.EL.2	Agregat centrali JZK.AHU.2.1	Agregat centrali JZK.AHU.2.2	Agregat centrali JZK.AHU.2.3	Centrala wentylacyjna AHU.3	Nagrzewnica centrali N.EL.3	Agregat centrali JZK.AHU.3	Centrala wentylacyjna AHU.4.1	Nagrzewnica centrali N.EL.4.1	Agregat centrali JZK.AHU.4.1.1	Agregat centrali JZK.AHU.4.1.2
Moc zainstalowana [kW]	6,3	36,0	35,0	18,1	50,0	35,0	35,0	26,0	5,6	36,0	35,0	9,2	72,0	28,0	28,0
Typ przewodu	N2XH-J	N2XH-J	N2XH-J	N2XH-J	N2XH-J	N2XH-J	N2XH-J	N2XH-J	N2XH-J	N2XH-J	N2XH-J	N2XH-J	N2XH-J	N2XH-J	N2XH-J
Przekrój [mm ²]	5x10	5x35	5x25	5x10	5x35	5x25	5x25	5x16	5x10	5x35	5x25	5x10	5x95	5x16	5x16


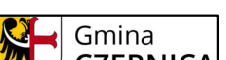

ETAP I ETAP I ETAP I ETAP I ETAP I ETAP I ETAP I ETAP I ETAP I ETAP I ETAP I ETAP I ETAP I ETAP I ETAP I ETAP I


<div>projektant: BCM ARCHITEKCI SP. Z O.O.</div> <div>ul. Purkyniego 1/413</div> <div>50-155 Wrocław</div> <div>www.bcmarchitekci.pl</div> <div>tel. 71 342 38 89</div> <div></div>	<div>inwestor:</div> <div>GMINA CZERNICA</div> <div>ul. Kolejowa 3</div> <div>55-003 Czernica</div> <div></div>	<div>inwestycja:</div> <div>ZESPÓŁ SZKOLNO-PRZEDSZKOLNY WRAZ Z NIEZBĘDNĄ</div> <div>INFRASTRUKTURĄ TECHNICZNĄ</div> <div>ul. Wiedzy, 55-003 Nadolice Wielkie</div> <div>działki nr: 309/1026, 309/1027; AM-01; Nadolice Wielkie</div> <div><div>BRANŻA:</div><div>ELEKTRYCZNA</div><div><div>STADIUM:</div><div>PW</div><div><div>DATA REWIZJI:</div><div></div></div><div><div>REWIZJA:</div><div></div></div></div></div>	<div>FUNKCJA:</div>	<div>IMIĘ I NAZWISKO</div>	<div>PODPIS:</div>	<div>DATA:</div>
			<div>PROJEKTANT:</div>	<div>mgr inż. Marcin Gruchaj</div> <div>uprawnienia projektowe nr 178/DOS/14</div>		<div>08.2024</div>
			<div>SPRAWDZAJĄCY:</div>	<div>mgr inż. Michał Urbanowicz</div> <div>uprawnienia projektowe nr 203/DOS/15</div>		<div>ARKUSZ:</div>
<div>NAZWA RYSUNKU:</div>		<div>Schemat rozdzielnic RG</div>				

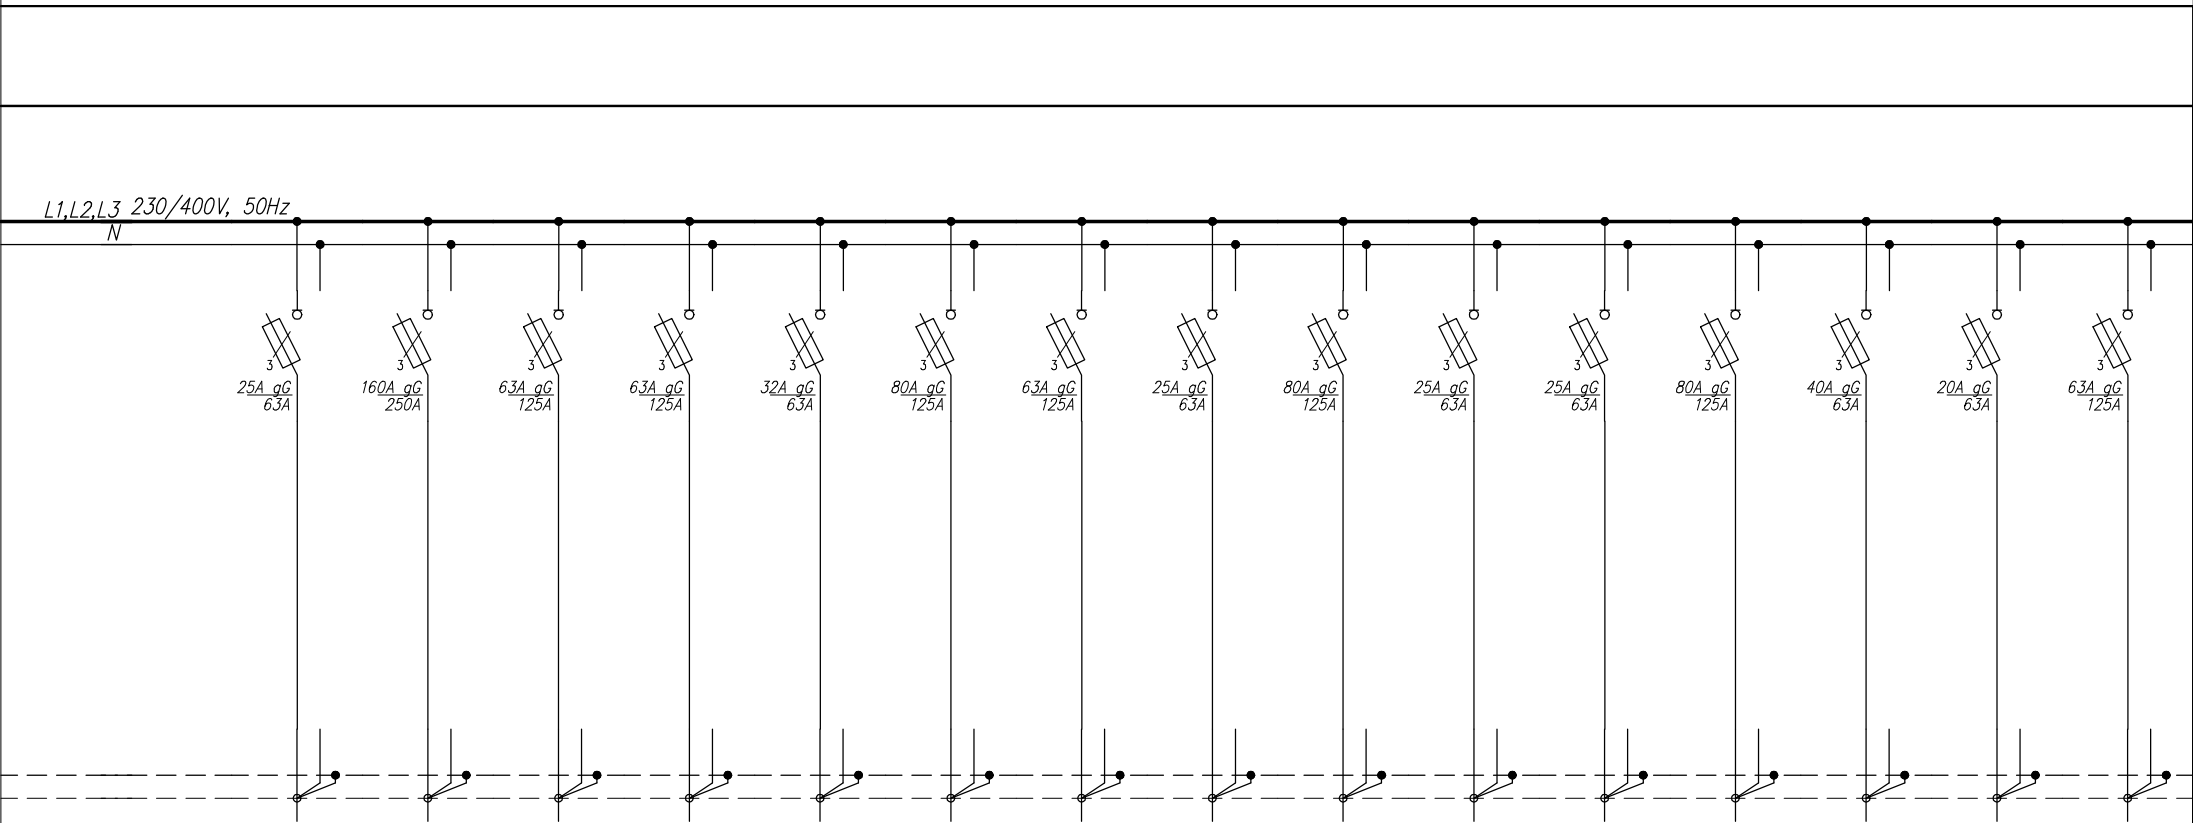

Numer obwodu	36	37	38	39	40	41	42	43	44	45	46	47	48	49	50
Nazwa odbioru	Centrala wentylacyjna AHU.4.2	Nagrzewnica centrali N.EL.4.2	Agregat centrali JZK.AHU.4.2.1	Agregat centrali JZK.AHU.4.2.2	Centrala wentylacyjna AHU.5	Nagrzewnica centrali N.EL.5	Agregat centrali JZK.AHU.5	Centrala wentylacyjna AHU.7	Nagrzewnica centrali N.EL.7	Agregat centrali JZK.AHU.7	Centrala wentylacyjna AHU.8.1	Nagrzewnica centrali N.EL.8.1	Agregat centrali JZK.AHU.8.1	Centrala wentylacyjna AHU.8.2	Nagrzewnica centrali N.EL.8.2
Moc zainstalowana [kW]	12,3	72,0	35,0	35,0	6,3	36,0	35,0	5,0	30,0	17,0	5,0	30,0	26,0	4,0	24,0
Typ przewodu	N2XH-J	N2XH-J	N2XH-J	N2XH-J	N2XH-J	N2XH-J	N2XH-J	N2XH-J	N2XH-J	N2XH-J	N2XH-J	N2XH-J	N2XH-J	N2XH-J	N2XH-J
Przekrój [mm ²]	5x6	5x95	5x25	5x25	5x10	5x35	5x25	5x6	5x35	5x10	5x6	5x35	5x25	5x6	5x25


ETAP I ETAP I ETAP I ETAP I ETAP I ETAP I ETAP I ETAP I ETAP I ETAP I ETAP I ETAP I ETAP I ETAP I ETAP I ETAP I


<div>projektant: BCM ARCHITEKCI SP. Z O.O.</div> <div>ul. Purkyniego 1/413</div> <div>50-155 Wrocław</div> <div>www.bcmarchitekci.pl</div> <div>tel. 71 342 38 89</div> <div></div>	<div>inwestor:</div> <div>GMINA CZERNICA</div> <div>ul. Kolejowa 3</div> <div>55-003 Czernica</div> <div></div>		<div>inwestycja:</div> <div>ZESPÓŁ SZKOLNO-PRZEDSZKOLNY WRAZ Z NIEZBĘDNĄ</div> <div>INFRASTRUKTURĄ TECHNICZNĄ</div> <div>ul. Wiedzy, 55-003 Nadolice Wielkie</div> <div>działki nr: 309/1026, 309/1027; AM-01; Nadolice Wielkie</div>				<div>FUNKCJA:</div>		<div>IMIĘ I NAZWISKO</div>		<div>PODPIS:</div>		<div>DATA:</div>		
							<div>PROJEKTANT:</div>		<div>mgr inż. Marcin Gruchaj</div> <div>uprawnienia projektowe nr 178/DOS/14</div>				<div>08.2024</div>		
							<div>SPRAWDZAJĄCY:</div>		<div>mgr inż. Michał Urbanowicz</div> <div>uprawnienia projektowe nr 203/DOS/15</div>				<div>ARKUSZ:</div>		
							<div>ELEKTRYCZNA</div>		<div>PW</div>				<div>4/13</div>		
<div>NAZWA RYSUNKU:</div> <div>Schemat rozdzielnic RG</div>														<div>NR RYS.:</div> <div>IE.PW.E2.11</div>	

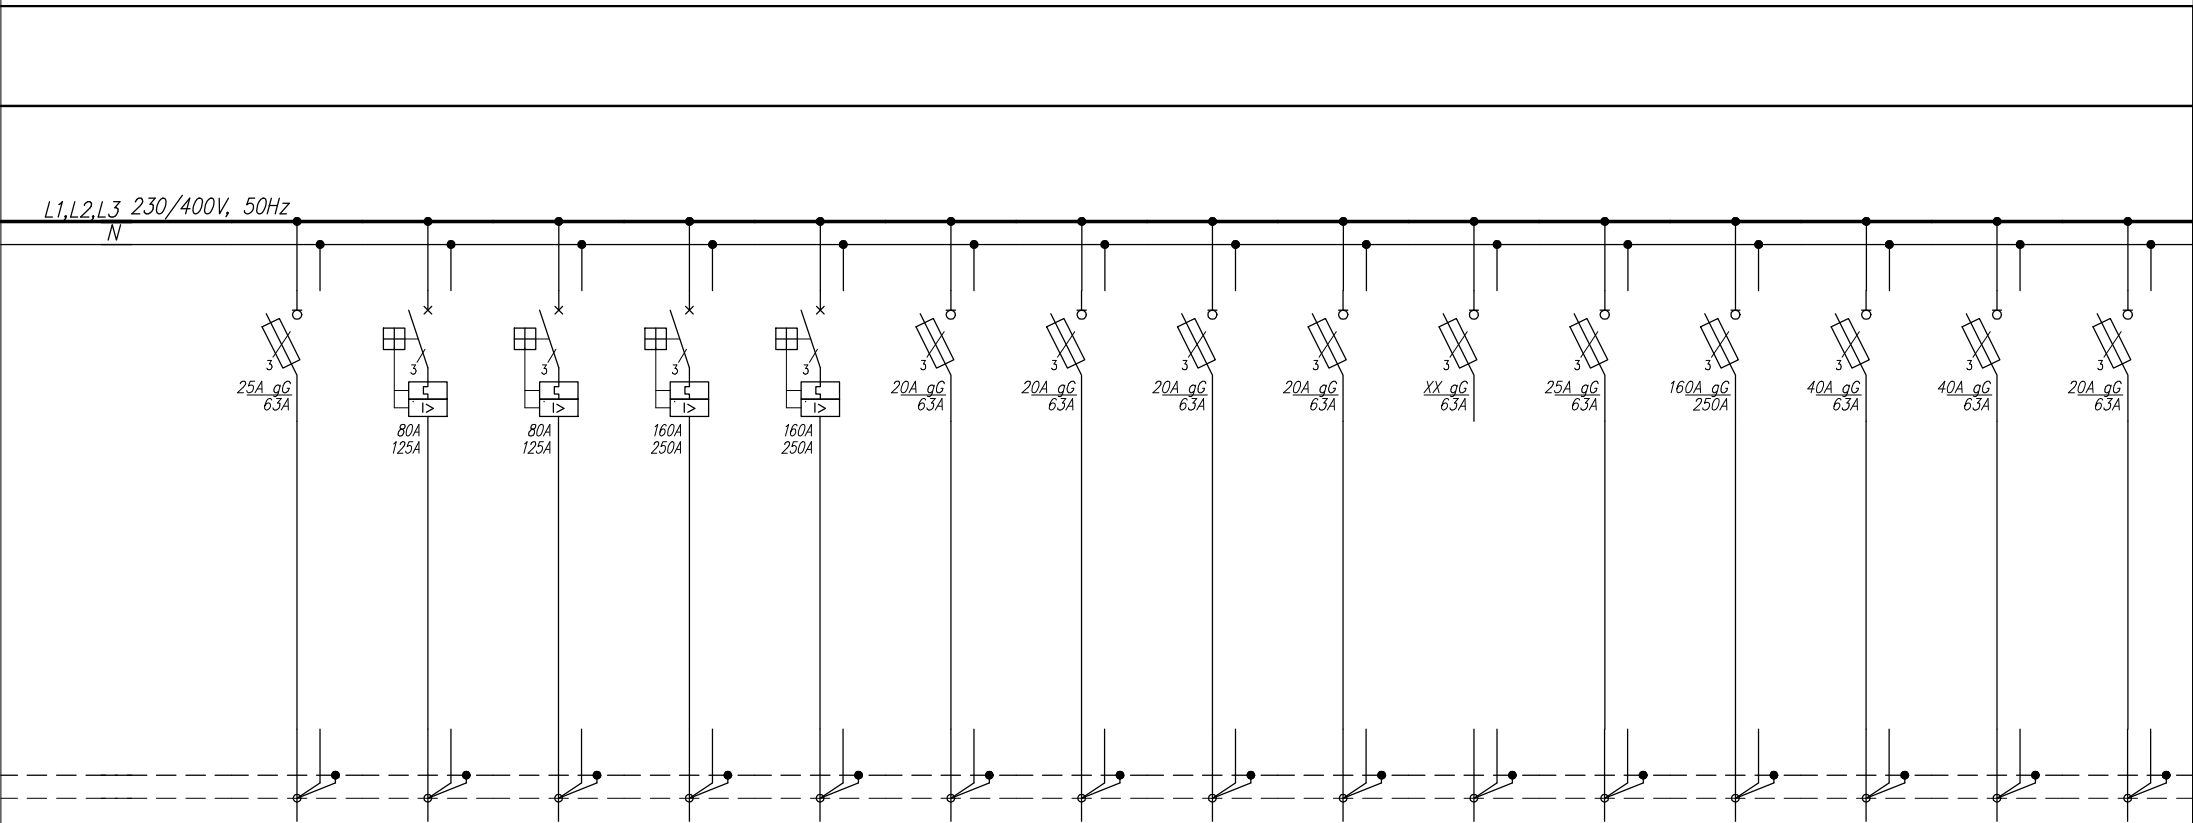

Numer obwodu	51	52	53	54	55	56	57	58	59	60	61	62	63	64	65
Nazwa odbioru	Agregat centrali JZK.AHU.8.2	Pompa ciepła PC.E1.1	Pompa ciepła PC.E1.2	Pompa ciepła PC.E1.3	Pompa ciepła PC.E1.4	Agregat split JZK.1	Agregat split JZK.2.1	Agregat split JZK.2.2	Agregat split JZK.3	Rezerwa	Centrala wentylacyjna AHU.6.1	Nagrzewnica centrali N.EL.6.1	Agregat centrali JZK.AHU.6.1.1	Agregat centrali JZK.AHU.6.1.2	Centrala wentylacyjna AHU.6.2
Moc zainstalowana [kW]	17,0	30,0	30,0	60,5	60,5	1,5	1,5	1,5	1,5	–	10,0	72,0	28,0	28,0	11,0
Typ przewodu	N2XH–J	N2XH–J	N2XH–J	N2XH–J	N2XH–J	N2XH–J	N2XH–J	N2XH–J	N2XH–J	–	N2XH–J	N2XH–J	N2XH–J	N2XH–J	N2XH–J
Przekrój [mm ²]	5x16	5x35	5x35	5x95	5x95	3x6	3x6	3x6	3x6	–	5x10	5x95	5x25	5x25	5x6


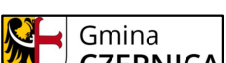
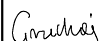

ETAP I ETAP I ETAP I ETAP I ETAP I ETAP I ETAP I ETAP I ETAP I ETAP I ETAP I ETAP II ETAP II ETAP II ETAP II ETAP II


<div>projektant: BCM ARCHITEKCI SP. Z O.O.</div> <div>ul. Purkyniego 1/413</div> <div>50-155 Wrocław</div> <div>www.bcmarchitekci.pl</div> <div>tel. 71 342 38 89</div> <div></div>	<div>inwestor:</div> <div>GMINA CZERNICA</div> <div>ul. Kolejowa 3</div> <div>55-003 Czernica</div> <div></div>	<div>inwestycja:</div> <div>ZESPÓŁ SZKOLNO-PRZEDSZKOLNY WRAZ Z NIEZBĘDNĄ</div> <div>INFRASTRUKTURĄ TECHNICZNĄ</div> <div>ul. Wiedzy, 55-003 Nadolice Wielkie</div> <div>działki nr: 309/1026, 309/1027; AM-01; Nadolice Wielkie</div>				<div>FUNKCJA:</div>	<div>IMIĘ I NAZWISKO</div>	<div>PODPIS:</div>	
		<div>BRANŻA:</div> <div>ELEKTRYCZNA</div>				<div>STADIUM:</div> <div>PW</div>	<div>DATA REWIZJI:</div>	<div>REWIZJA:</div>	<div>PROJEKTANT:</div> <div>mgr inż. Marcin Gruchaj</div> <div>uprawnienia projektowe nr 178/DOS/14</div> <div></div> <div>DATA:</div> <div>08.2024</div>
					<div>SPRAWDZAJĄCY:</div> <div>mgr inż. Michał Urbanowicz</div> <div>uprawnienia projektowe nr 203/DOS/15</div> <div></div>	<div>ARKUSZ:</div> <div>5/13</div>			
	<div>NAZWA RYSUNKU:</div> <div>Schemat rozdzielnic RG</div>							<div>NR RYS.:</div> <div>IE.PW.E2.11</div>	

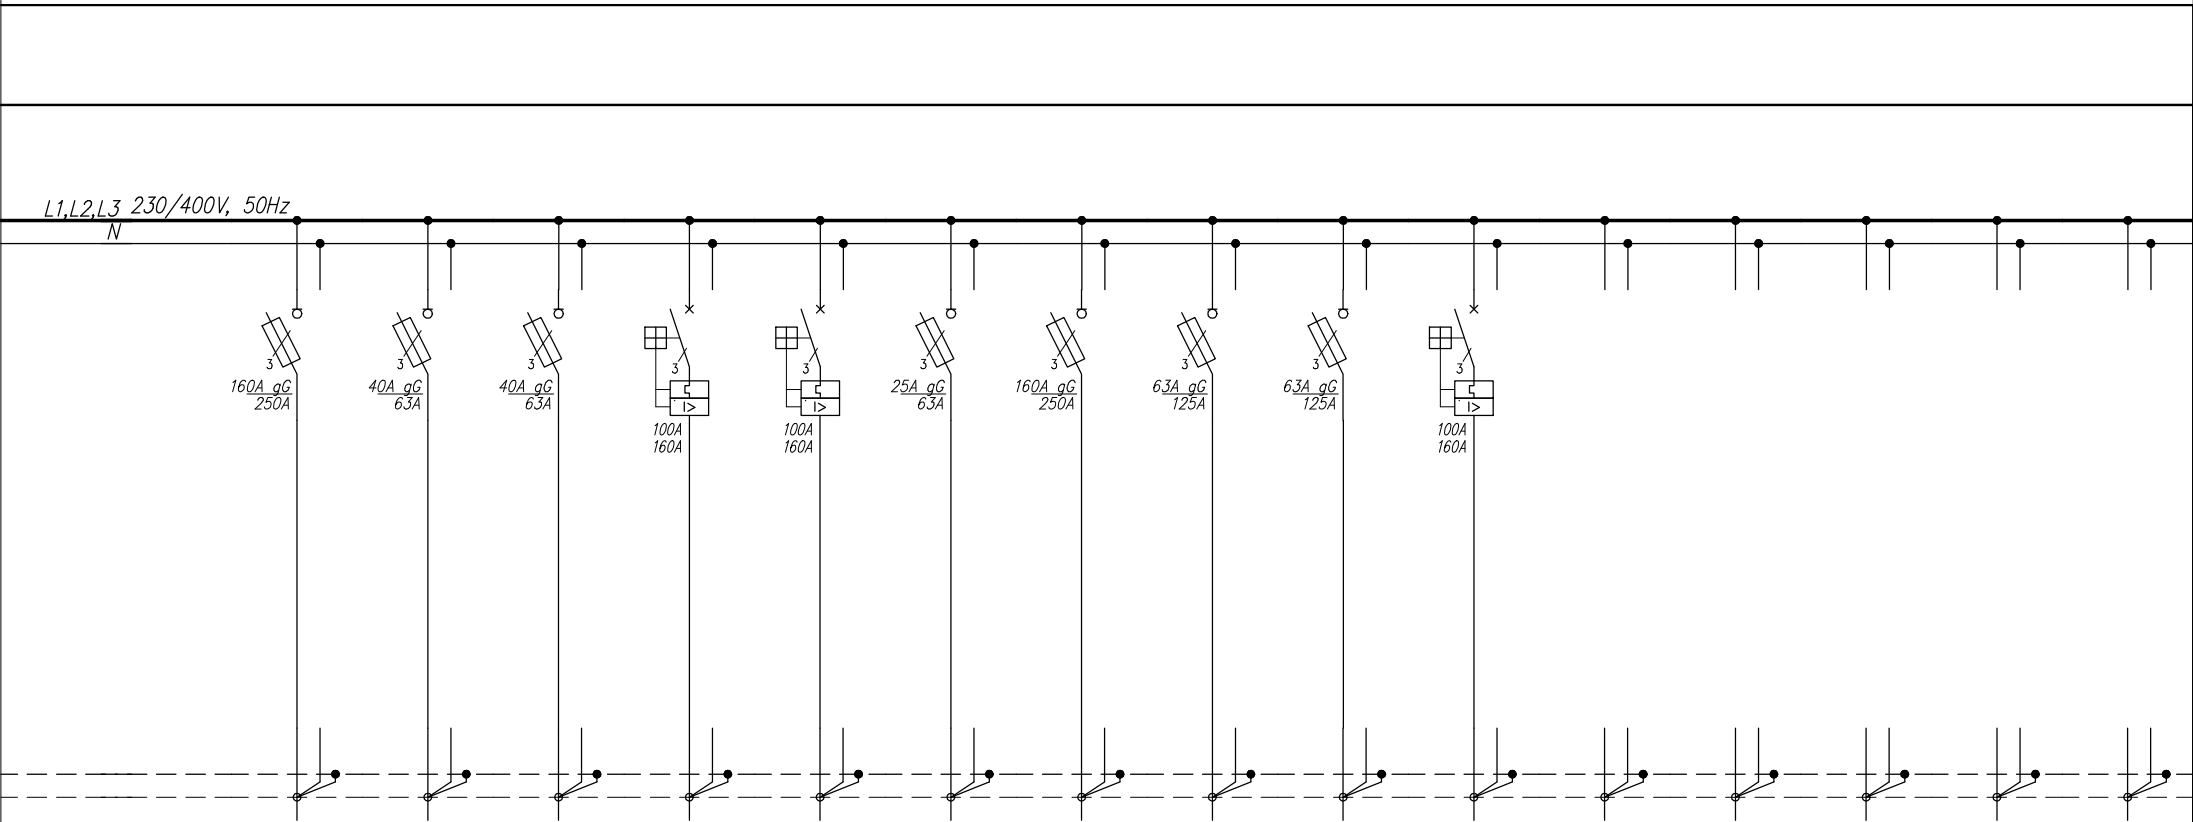

Numer obwodu	66	67	68	69	70	71	72	73	74	75	76	77	78	79	80
Nazwa odbioru	Nagrzewnica centrali N.EL.6.2	Agregat centrali JZK.AHU.6.2.1	Agregat centrali JZK.AHU.6.2.2	Pompa ciepła PC.E2.1	Pompa ciepła PC.E2.2	Centrala wentylacyjna AHU.9	Nagrzewnica centrali N.EL.9	Agregat centrali JZK.AHU.9.1	Agregat centrali JZK.AHU.9.2	Pompa ciepła PC.E3.1					
Moc zainstalowana [kW]	72,0	28,0	28,0	43,5	43,5	10,0	72,0	35,0	35,0	43,5					
Typ przewodu	N2XH-J	N2XH-J	N2XH-J	N2XH-J	N2XH-J	N2XH-J	N2XH-J	N2XH-J	N2XH-J	N2XH-J					
Przekrój [mm ²]	5x95	5x16	5x16	5x50	5x50	5x6	5x95	5x25	5x25	5x50					





ETAP II ETAP II ETAP II ETAP II ETAP II ETAP III ETAP III ETAP III ETAP III ETAP III ETAP III

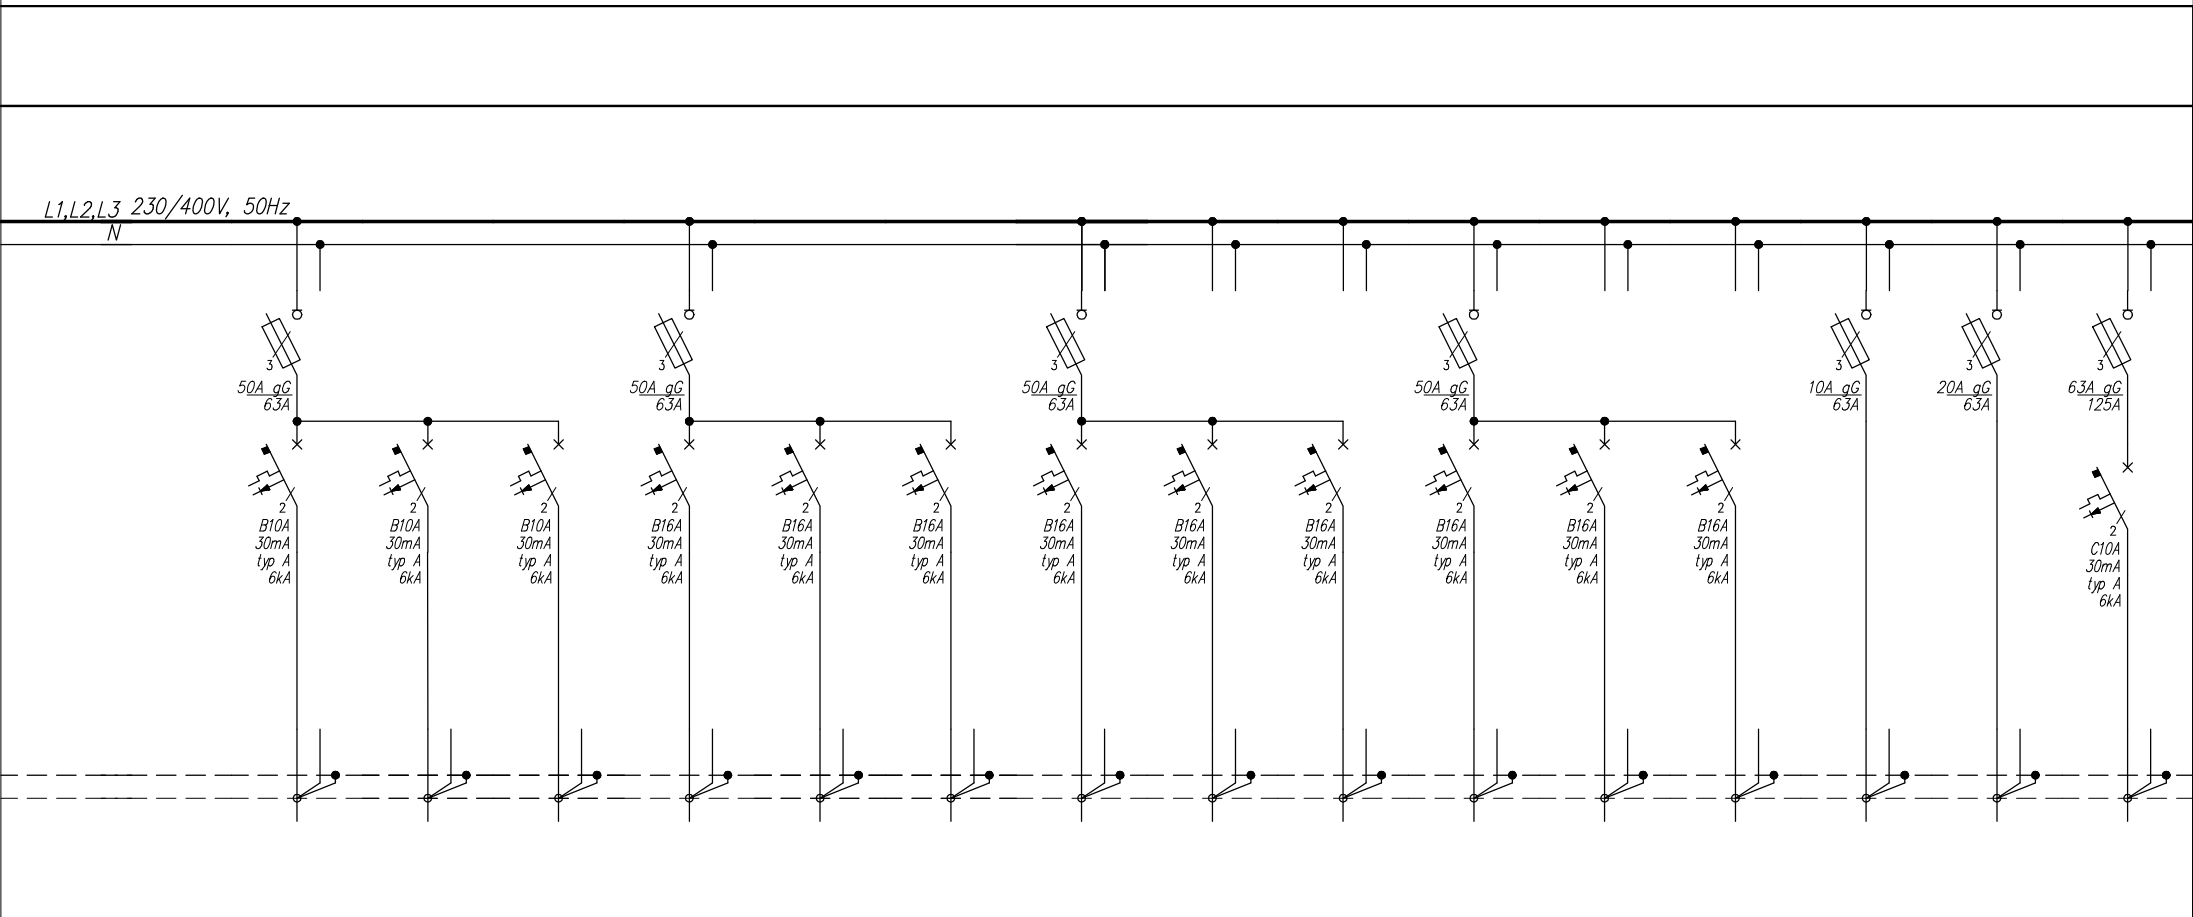
<div>projektant: BCM ARCHITEKCI SP. Z O.O.</div> <div>ul. Purkyniego 1/413</div> <div>50-155 Wrocław</div> <div>www.bcmarchitekci.pl</div> <div>tel. 71 342 38 89</div> <div></div>	<div>inwestor:</div> <div>GMINA CZERNICA</div> <div>ul. Kolejowa 3</div> <div>55-003 Czernica</div> <div></div>	<div>inwestycja:</div> <div>ZESPÓŁ SZKOLNO-PRZEDSZKOLNY WRAZ Z NIEZBĘDNĄ</div> <div>INFRASTRUKTURĄ TECHNICZNĄ</div> <div>ul. Wiedzy, 55-003 Nadolice Wielkie</div> <div>działki nr: 309/1026, 309/1027; AM-01; Nadolice Wielkie</div>				<div>FUNKCJA:</div>	<div>IMIĘ I NAZWISKO</div>	<div>PODPIS:</div>	<div>DATA:</div>
		<div>BRANŻA:</div> <div>ELEKTRYCZNA</div>				<div>STADIUM:</div> <div>PW</div>	<div>DATA REWIZJI:</div>	<div>REWIZJA:</div>	<div>mgr inż. Marcin Gruchaj</div> <div>uprawnienia projektowe nr 178/DOŚ/14</div> <div></div> <div>08.2024</div>
					<div>SPRAWDZAJĄCY:</div>	<div>mgr inż. Michał Urbanowicz</div> <div>uprawnienia projektowe nr 203/DOŚ/15</div> <div></div>	<div>ARKUSZ:</div>	<div>6/13</div>	
	<div>NAZWA RYSUNKU:</div> <div>Schemat rozdzielnic RG</div>						<div>NR RYS.:</div> <div>IE.PW.E2.11</div>		



Numer obwodu	101	102	103	104	105	106	107	108	109	110	111	112	113	114	115
Nazwa odbioru	Wentylator Ww.T1.1	Wentylator Ww.T1.2	Wentylator Ww.T1.3	Gniazda wtykowe	Gniazda wtykowe	Gniazda wtykowe	Gniazda wtykowe grzejnik	Gniazda wtykowe grzejnik	Gniazda wtykowe grzejnik	Stacja uzdatniania wody PC1.1.SUW	Stacja uzdatniania wody SUW	Rezerwa	System detekcji gazu SDG+MAG	Szafa automatyki SAKG1	Oświetlenie
Moc zainstalowana [kW]	0,1	0,1	0,1	0,6	0,6	0,6	1,0	1,0	1,0	0,1	0,1	—	0,1		0,4
Typ przewodu	N2XH-J	N2XH-J	N2XH-J	N2XH-J	N2XH-J	N2XH-J	N2XH-J	N2XH-J	N2XH-J	N2XH-J	N2XH-J	—	N2XH-J	N2XH-J	N2XH-J
Przekrój [mm ²]	3x2,5	3x2,5	3x2,5	3x2,5	3x2,5	3x2,5	3x2,5	3x2,5	3x2,5	3x2,5	3x2,5	—	3x2,5	5x6	3x2,5


ETAP I ETAP I ETAP I ETAP I ETAP I ETAP I ETAP I ETAP I ETAP I ETAP I ETAP I ETAP I ETAP I ETAP I ETAP I ETAP I

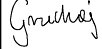projektant: BCM ARCHITEKCI SP. Z O.O. ul. Purkyniego 1/413 50-155 Wrocław www.bcmarchitekci.pl tel. 71 342 38 89			inwestor: GMINA CZERNICA ul. Kolejowa 3 55-003 Czernica			inwestycja: ZESPÓŁ SZKOLNO-PRZEDSZKOLNY WRAZ Z NIEZBĘDNĄ INFRASTRUKTURĄ TECHNICZNĄ ul. Wiedzy, 55-003 Nadolice Wielkie działki nr: 309/1026, 309/1027; AM-01; Nadolice Wielkie			FUNKCJA:		IMIĘ I NAZWISKO	PODPIS:	DATA:
									PROJEKTANT:		mgr inż. Marcin Gruchaj uprawnienia projektowe nr 178/DOS/14		08.2024
									SPRAWDZAJĄCY:		mgr inż. Michał Urbanowicz uprawnienia projektowe nr 203/DOS/15		ARKUSZ:
													7/13
													NR RYS.: IE.PW.E2.11

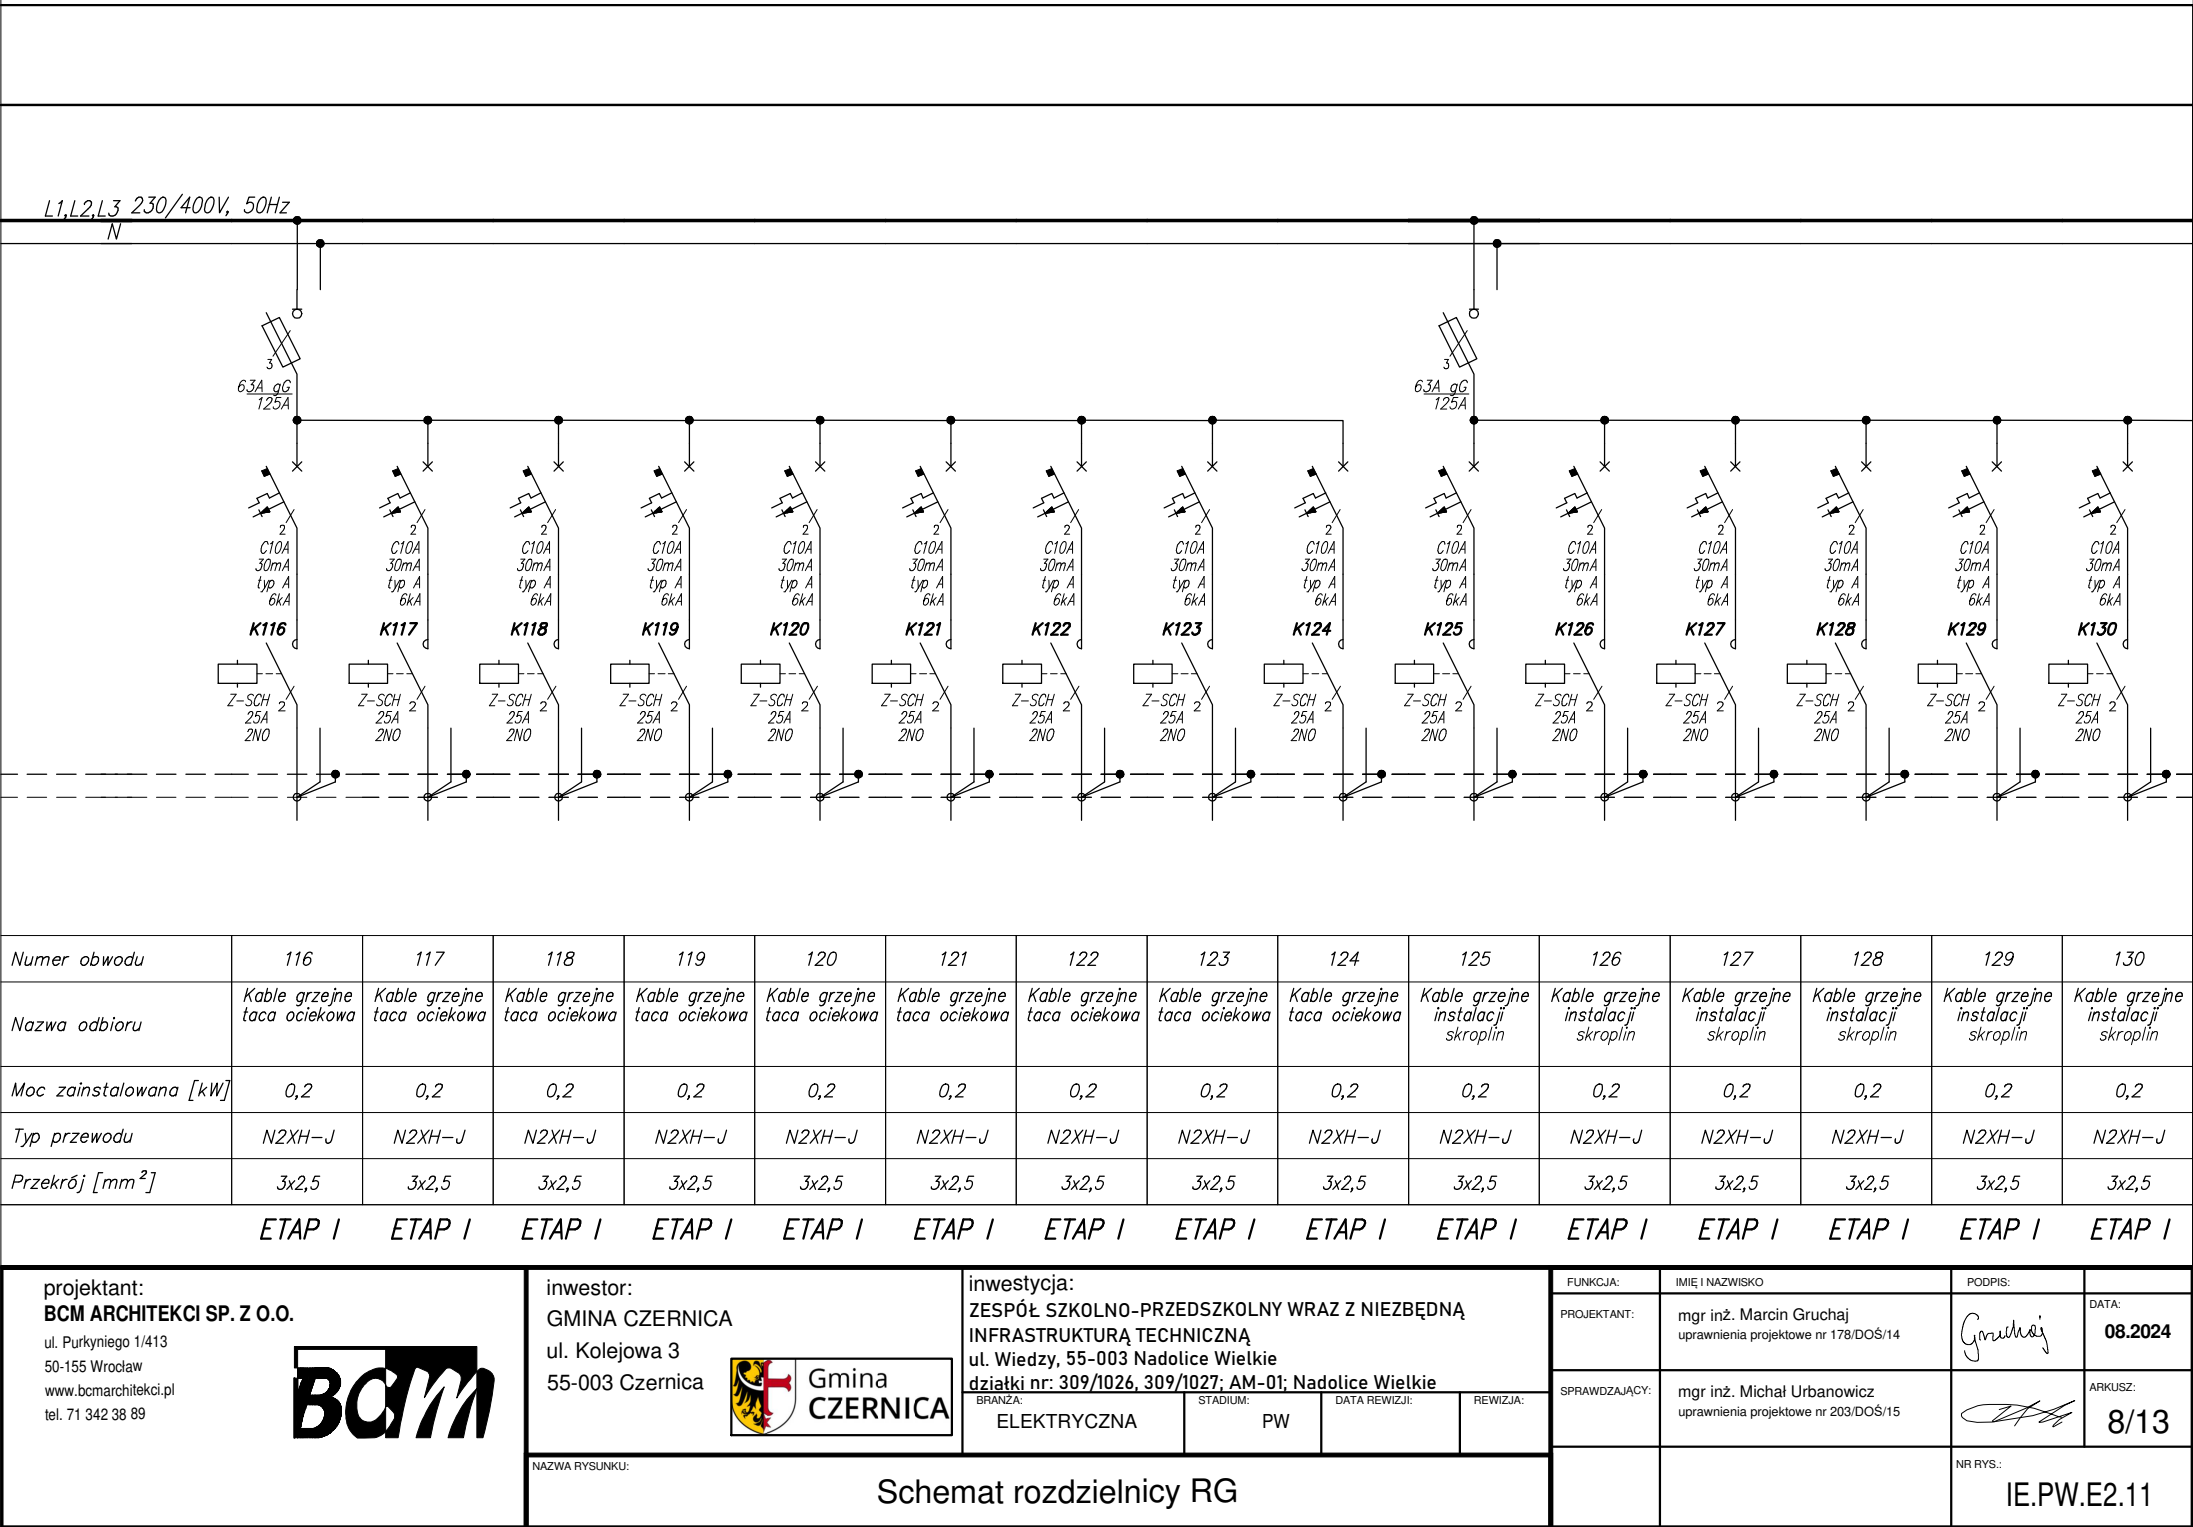

L1,L2,L3 230/400V, 50Hz

N

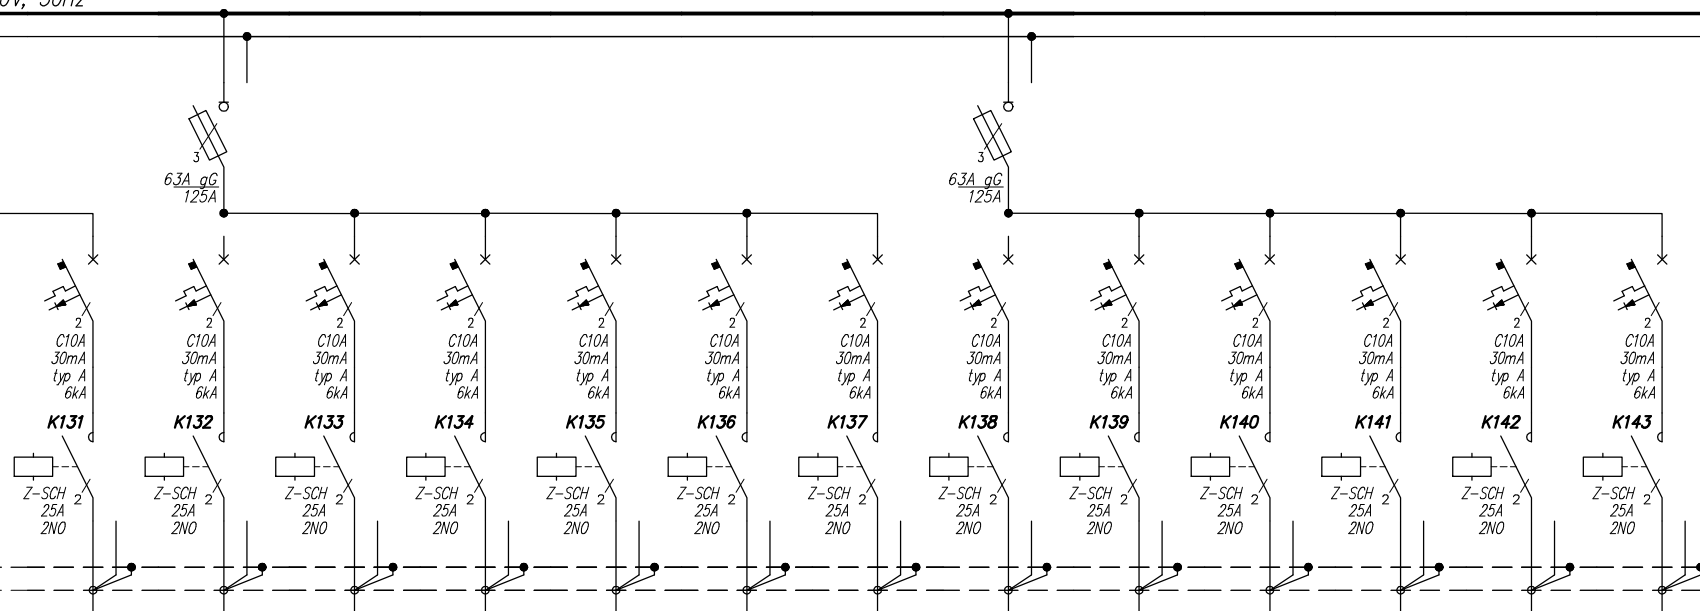

Numer obwodu	131	132	133	134	135	136	137	138	139	140	141	142	143
Nazwa odbioru	Kable grzejne instalacji skroplin	Kable grzejne taca ociekowa	Kable grzejne taca ociekowa	Kable grzejne instalacji skroplin	Kable grzejne instalacji skroplin	Kable grzejne taca ociekowa	Kable grzejne instalacji skroplin	Ogrzewanie rynien	Ogrzewanie rynien	Ogrzewanie rynien	Ogrzewanie rynien	Rezerwa	Rezerwa
Moc zainstalowana [kW]	0,2	0,2	0,2	0,2	0,2	0,2	0,2	0,2	0,2	0,2	0,2	—	—
Typ przewodu	N2XH-J	N2XH-J	N2XH-J	N2XH-J	N2XH-J	N2XH-J	N2XH-J	N2XH-J	N2XH-J	N2XH-J	N2XH-J	—	—
Przekrój [mm ²]	3x2,5	3x2,5	3x2,5	3x2,5	3x2,5	3x2,5	3x2,5	3x2,5	3x2,5	3x2,5	3x2,5	—	—

ETAP I ETAP II ETAP II ETAP II ETAP II ETAP III ETAP III

projektant:
BCM ARCHITEKCI SP. Z O.O.

ul. Purkyniego 1/413
50-155 Wrocław
www.bcmarchitekci.pl
tel. 71 342 38 89



inwestor:
GINA CZERNICA
ul. Kolejowa 3
55-003 Czernica



inwestycja:
**ZESPÓŁ SZKOLNO-PRZEDSZKOLNY WRAZ Z NIEZBĘDĄ
INFRASTRUKTURĄ TECHNICZNĄ**
ul. Wiedzy, 55-003 Nadolice Wielkie
działki nr: 309/1026, 309/1027; AM-01; Nadolice Wielkie

BRANŻA:

ELEKTRYCZNA

STADIUM:

PW

DATA REWIZJI:


REWIZJA:

NAZWA RYSUNKU:

Schemat rozdzielnicy RG

FUNKCJA:	IMIĘ I NAZWISKO	PODPIS:	DATA:
PROJEKTANT:	mgr inż. Marcin Gruchaj uprawnienia projektowe nr 178/DOŚ/14		08.2024
SPRAWDZAJĄCY:	mgr inż. Michał Urbanowicz uprawnienia projektowe nr 203/DOŚ/15		ARKUSZ: 9/13
		NR RYS.: IE.PW.E2.11	

06/RG

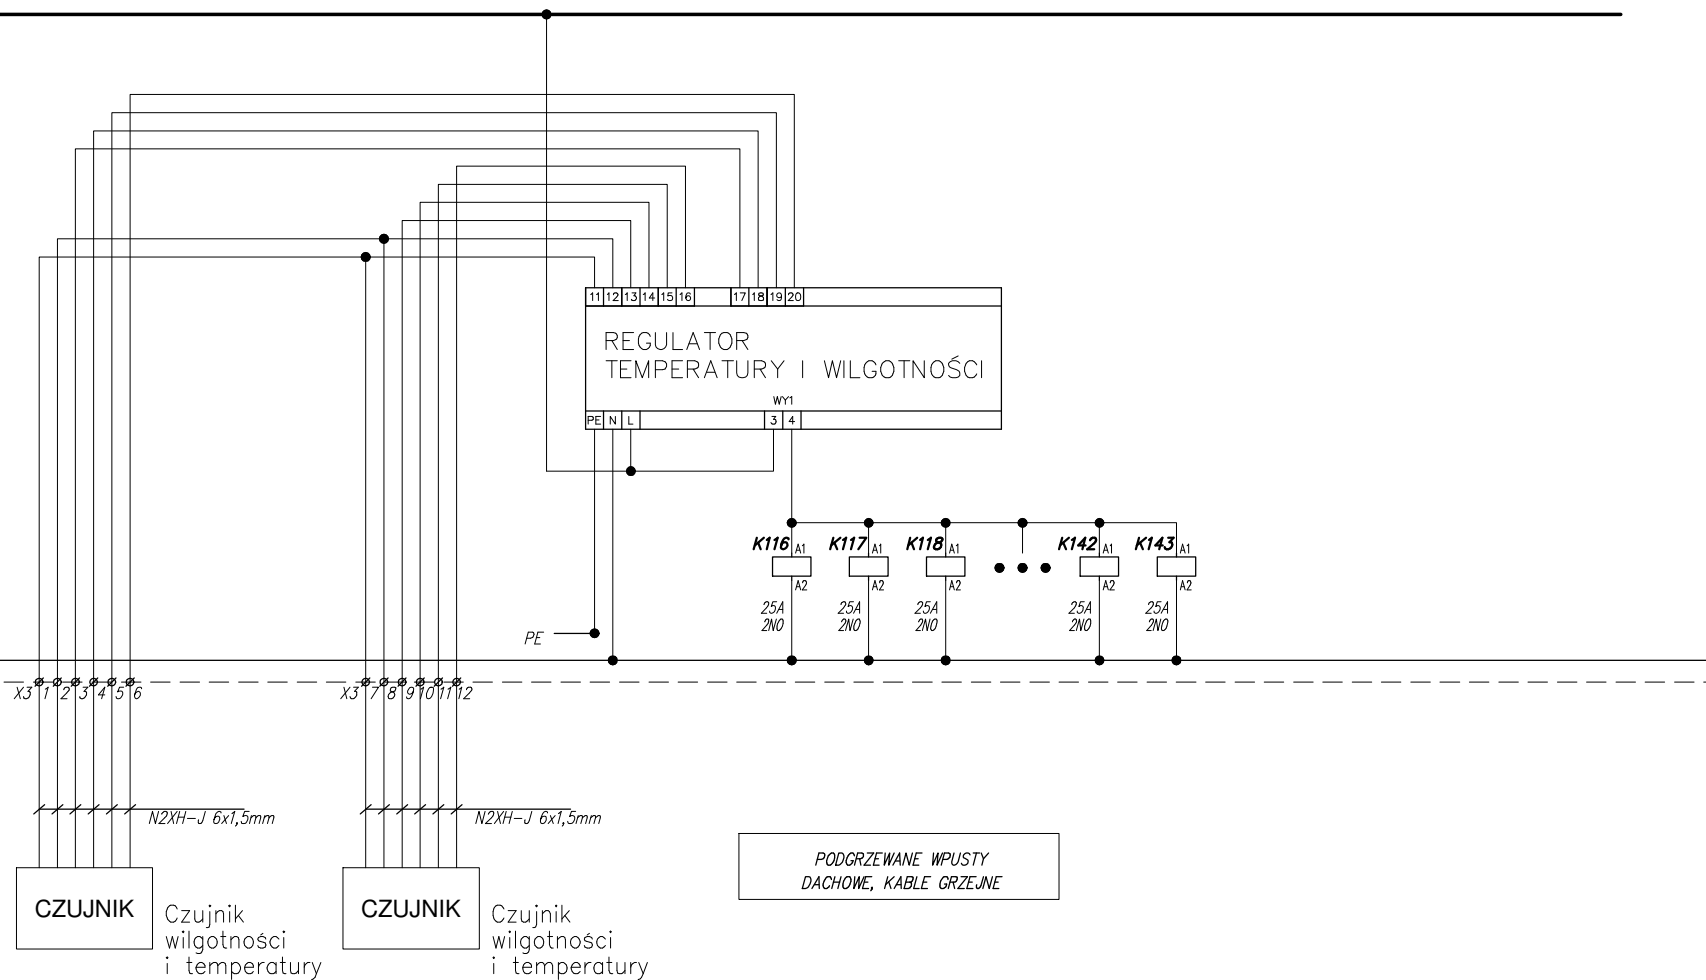

projektant:
BCM ARCHITEKCI SP. Z O.O.

ul. Purkyniego 1/413
50-155 Wrocław
www.bcmarchitekci.pl
tel. 71 342 38 89



inwestor:
GINA CZERNICA

ul. Kolejowa 3
55-003 Czernica



inwestycja:
**ZESPÓŁ SZKOLNO-PRZEDSZKOLNY WRAZ Z NIEZBĘDNĄ
INFRASTRUKTURĄ TECHNICZNĄ**
ul. Wiedzy, 55-003 Nadolice Wielkie
działki nr: 309/1026, 309/1027; AM-01; Nadolice Wielkie

BRANŻA:

ELEKTRYCZNA

STADIUM:

PW

DATA REWIZJI:

REWIZJA:

FUNKCJA:

IMIĘ I NAZWISKO

PODPIS:

DATA:

08.2024

PROJEKTANT:

mgr inż. Marcin Gruchaj
uprawnienia projektowe nr 178/DOŚ/14

SPRAWDZAJĄCY:

mgr inż. Michał Urbanowicz
uprawnienia projektowe nr 203/DOŚ/15

ARKUSZ:

10/13

NR RYS.:




IE.PW.E2.11

NAZWA RYSUNKU:

Schemat rozdzielnic RG

ELAWACJA ROZDZIELNICY

Rozdzielnica: RG	
Typ obudowy:	1 klasa izolacji
Klasa izolacji:	30
Stopień ochrony IP:	08
Stopień ochrony IK:	08
Układ sieci:	TN-S
Napięcie znamionowe:	230/400V
Prąd znamionowy:	1600 A
Zasilanie:	główna
Obciążenie:	główna
Forma wygradzeń:	min 2B
Ustawienie:	Wartość 200
Rozdzielnica wykonana zgodnie z normą IEC 61439-1-2011	

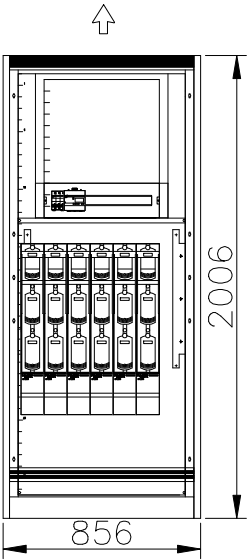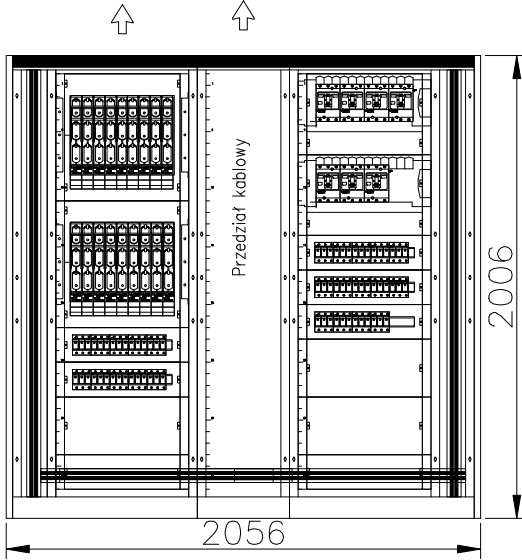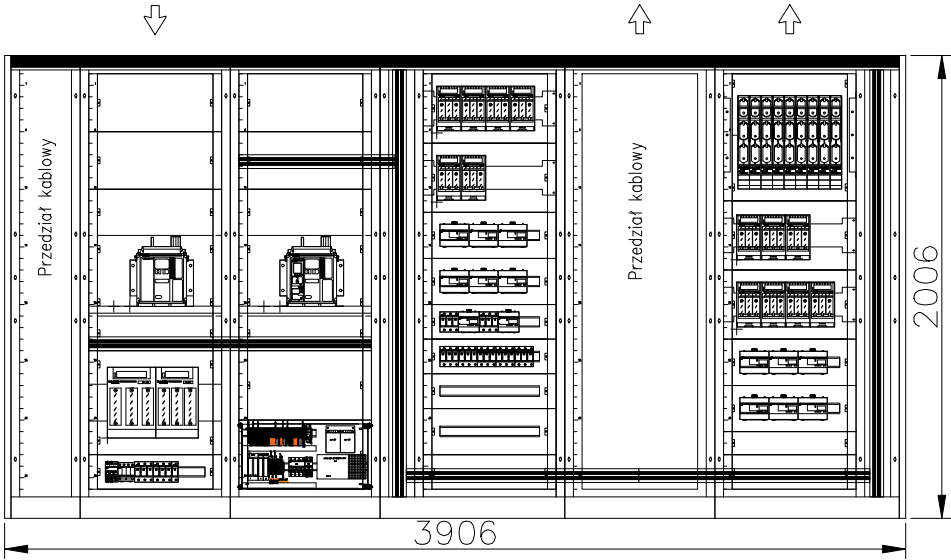

projektant:
BCM ARCHITEKCI SP. Z O.O.
ul. Purkyniego 1/413
50-155 Wrocław
www.bcmarchitekci.pl
tel. 71 342 38 89



inwestor:
GINA CZERNICA
ul. Kolejowa 3
55-003 Czernica



inwestycja:
**ZESPÓŁ SZKOLNO-PRZEDSZKOLNY WRAZ Z NIEZBĘDNĄ
INFRASTRUKTURĄ TECHNICZNĄ**
ul. Wiedzy, 55-003 Nadolice Wielkie
działki nr: 309/1026, 309/1027; AM-01; Nadolice Wielkie


BRANŻA: ELEKTRYCZNA STADIUM: PW DATA REWIZJI: REWIZJA:





NAZWA RYSUNKU:

Schemat rozdzielnic RG


FUNKCJA:	IMIĘ I NAZWISKO	PODPIS:	DATA:
PROJEKTANT:	mgr inż. Marcin Gruchaj uprawnienia projektowe nr 178/DOŚ/14		08.2024
SPRAWDZAJĄCY:	mgr inż. Michał Urbanowicz uprawnienia projektowe nr 203/DOŚ/15		11/13
		NR RYS.:	IE.PW.E2.11

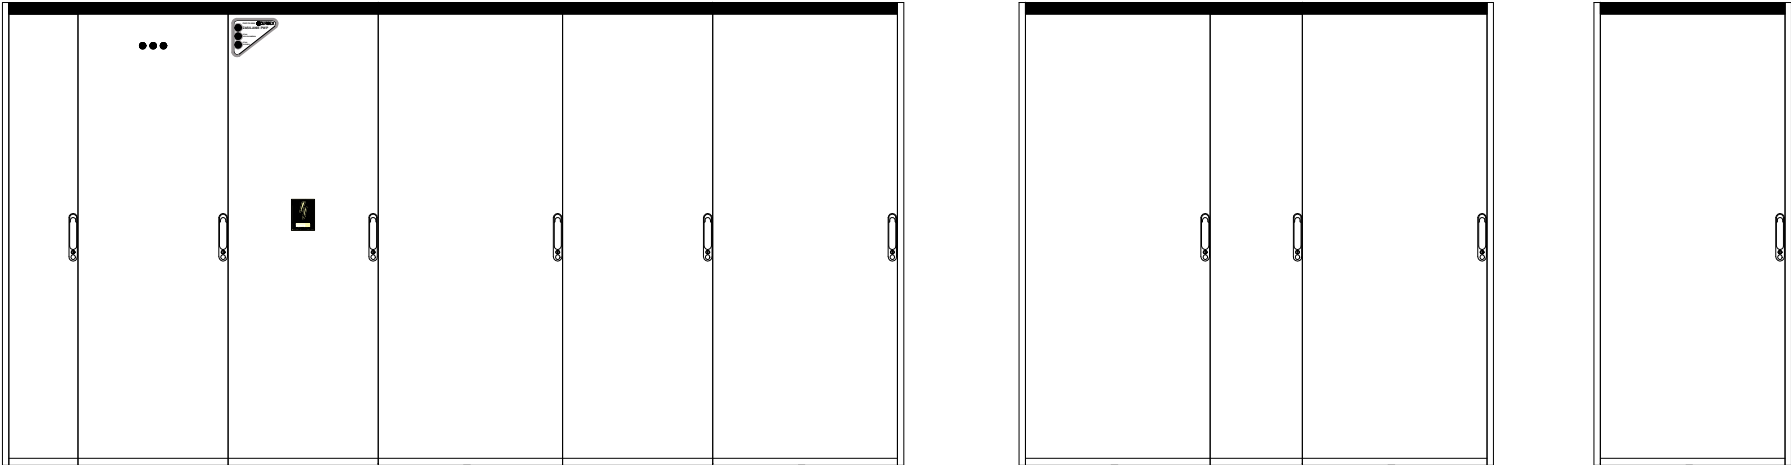ELAWACJA ROZDZIELNICY

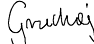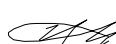

<div>projektant: BCM ARCHITEKCI SP. Z O.O. ul. Purkyniego 1/413 50-155 Wrocław www.bcmarchitekci.pl tel. 71 342 38 89</div> <div></div>	<div>inwestor: GMINA CZERNICA ul. Kolejowa 3 55-003 Czernica</div> <div></div>	<div>inwestycja: ZESPÓŁ SZKOLNO-PRZEDSZKOLNY WRAZ Z NIEZBĘDNĄ INFRASTRUKTURĄ TECHNICZNĄ ul. Wiedzy, 55-003 Nadolice Wielkie działki nr: 309/1026, 309/1027; AM-01; Nadolice Wielkie</div> <div><div>BRANŻA: ELEKTRYCZNA</div><div>STADIUM: PW</div><div>DATA REWIZJI:</div><div>REWIZJA:</div></div>	FUNKCJA:	IMIĘ I NAZWISKO	PODPIS:	DATA:
			PROJEKTANT:	mgr inż. Marcin Gruchaj uprawnienia projektowe nr 178/DOŚ/14		08.2024
			SPRAWDZAJĄCY:	mgr inż. Michał Urbanowicz uprawnienia projektowe nr 203/DOŚ/15		ARKUSZ: 12/13
			NAZWA RYSUNKU: Schemat rozdzielnic RG			

ELAWACJA ROZDZIELNICY

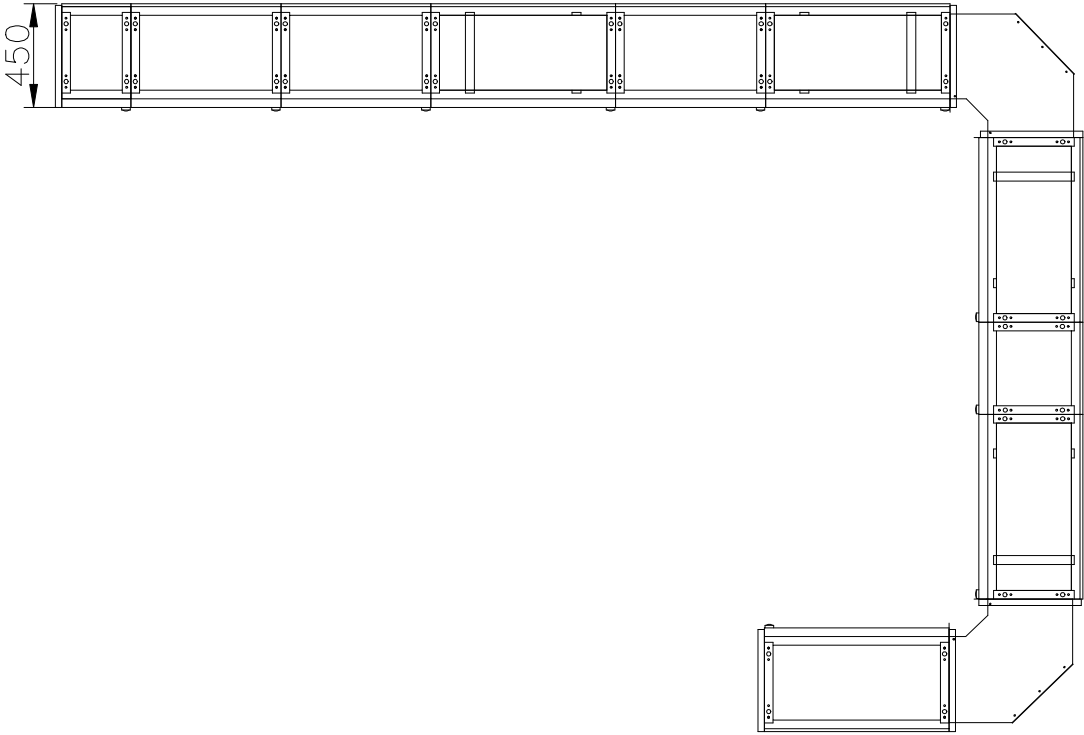

<div>projektant: BCM ARCHITEKCI SP. Z O.O. ul. Purkyniego 1/413 50-155 Wrocław www.bcmarchitekci.pl tel. 71 342 38 89</div> <div></div>	<div>inwestor: GMINA CZERNICA ul. Kolejowa 3 55-003 Czernica</div> <div></div>	<div>inwestycja: ZESPÓŁ SZKOLNO-PRZEDSZKOLNY WRAZ Z NIEZBĘDNĄ INFRASTRUKTURĄ TECHNICZNĄ ul. Wiedzy, 55-003 Nadolice Wielkie działki nr: 309/1026, 309/1027; AM-01; Nadolice Wielkie</div>				FUNKCJA:	IMIĘ I NAZWISKO	PODPIS:	DATA:
		<div>BRANŻA: ELEKTRYCZNA STADIUM: PW DATA REWIZJI: REWIZJA:</div>				PROJEKTANT:	mgr inż. Marcin Gruchaj uprawnienia projektowe nr 178/DOŚ/14		08.2024
						SPRAWDZAJĄCY:	mgr inż. Michał Urbanowicz uprawnienia projektowe nr 203/DOŚ/15		ARKUSZ: 13/13
		<div>NAZWA RYSUNKU: Schemat rozdzielnic RG</div>						NR RYS.: IE.PW.E2.11	