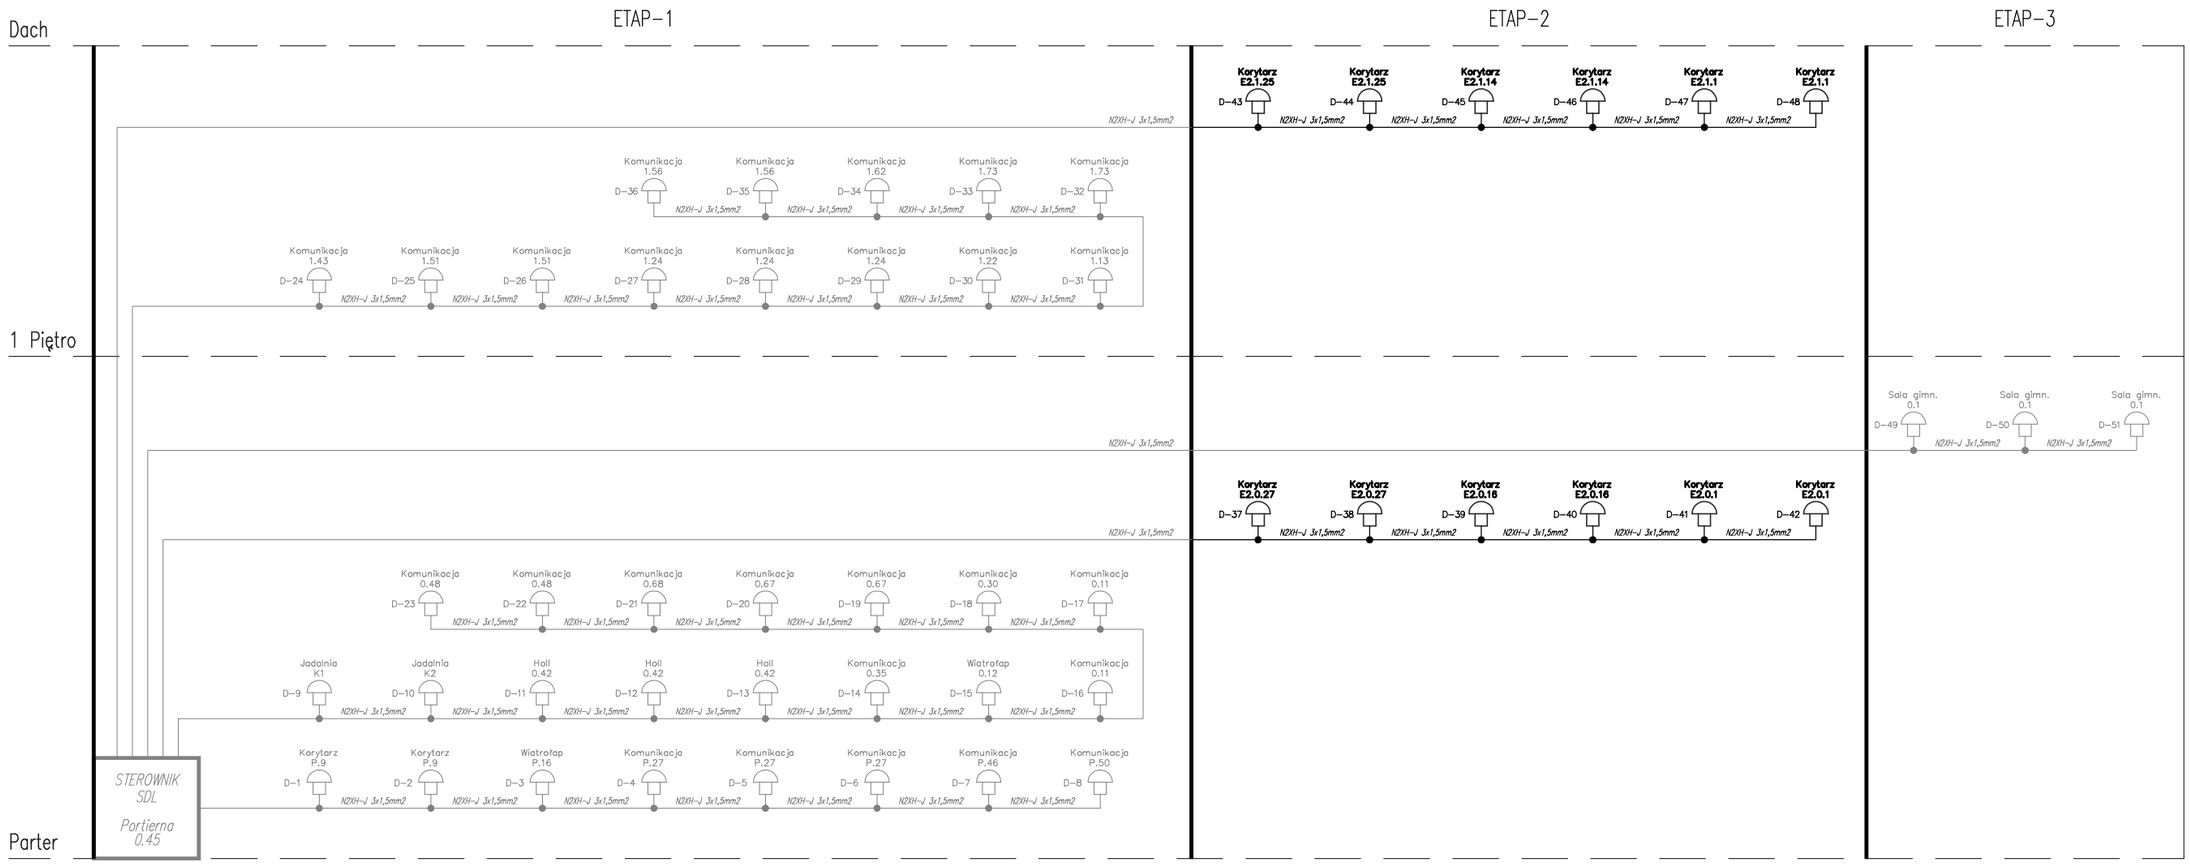

LEGENDA

SYMBOL	OPIS
D-xx	DZWONEK SZKOLNY 230V/6A

PRACOWANIA PROJEKTOWA: BCM ARCHITEKCI SP. Z O.O. ul. Purkyniego 1/413, 50-155 Wrocław		
INWESTOR: GMINA CZERNICA ul. Kolejowa 3, 55-003 Czernica		
ADRES INWESTYCJI: NADOLICE WIELKIE ul. Wiedzy, 55-003 Nadolice Wielkie działki nr: 309/1026, 309/1027; AM-01; Nadolice Wielkie		STADIUM: PROJEKT WYKONAWCZY
TEMAT: ZESPÓŁ SZKOLNO-PRZEDSZKOLNY WRAZ Z NIEZBĘDNĄ INFRASTRUKTURĄ TECHNICZNĄ		DATA OPRACOWANIA: 09.2024
PROJEKTANT INSTALACJI ELEKTRYCZNYCH: mgr inż. Marcin Gruchaj	NR UPRAWNIEŃ: 178/DOŚ/14	PODPIS:
SPRAWDZAJĄCY INSTALACJI ELEKTRYCZNYCH: mgr inż. Michał Urbanowicz	203/DOŚ/15	
SKALA: -	TEMAT RYSUNKU: SCHEMAT INSTALACJI DZWONKOWEJ - ETAP 2	NR RYSUNKU: IE.PW.E2.15