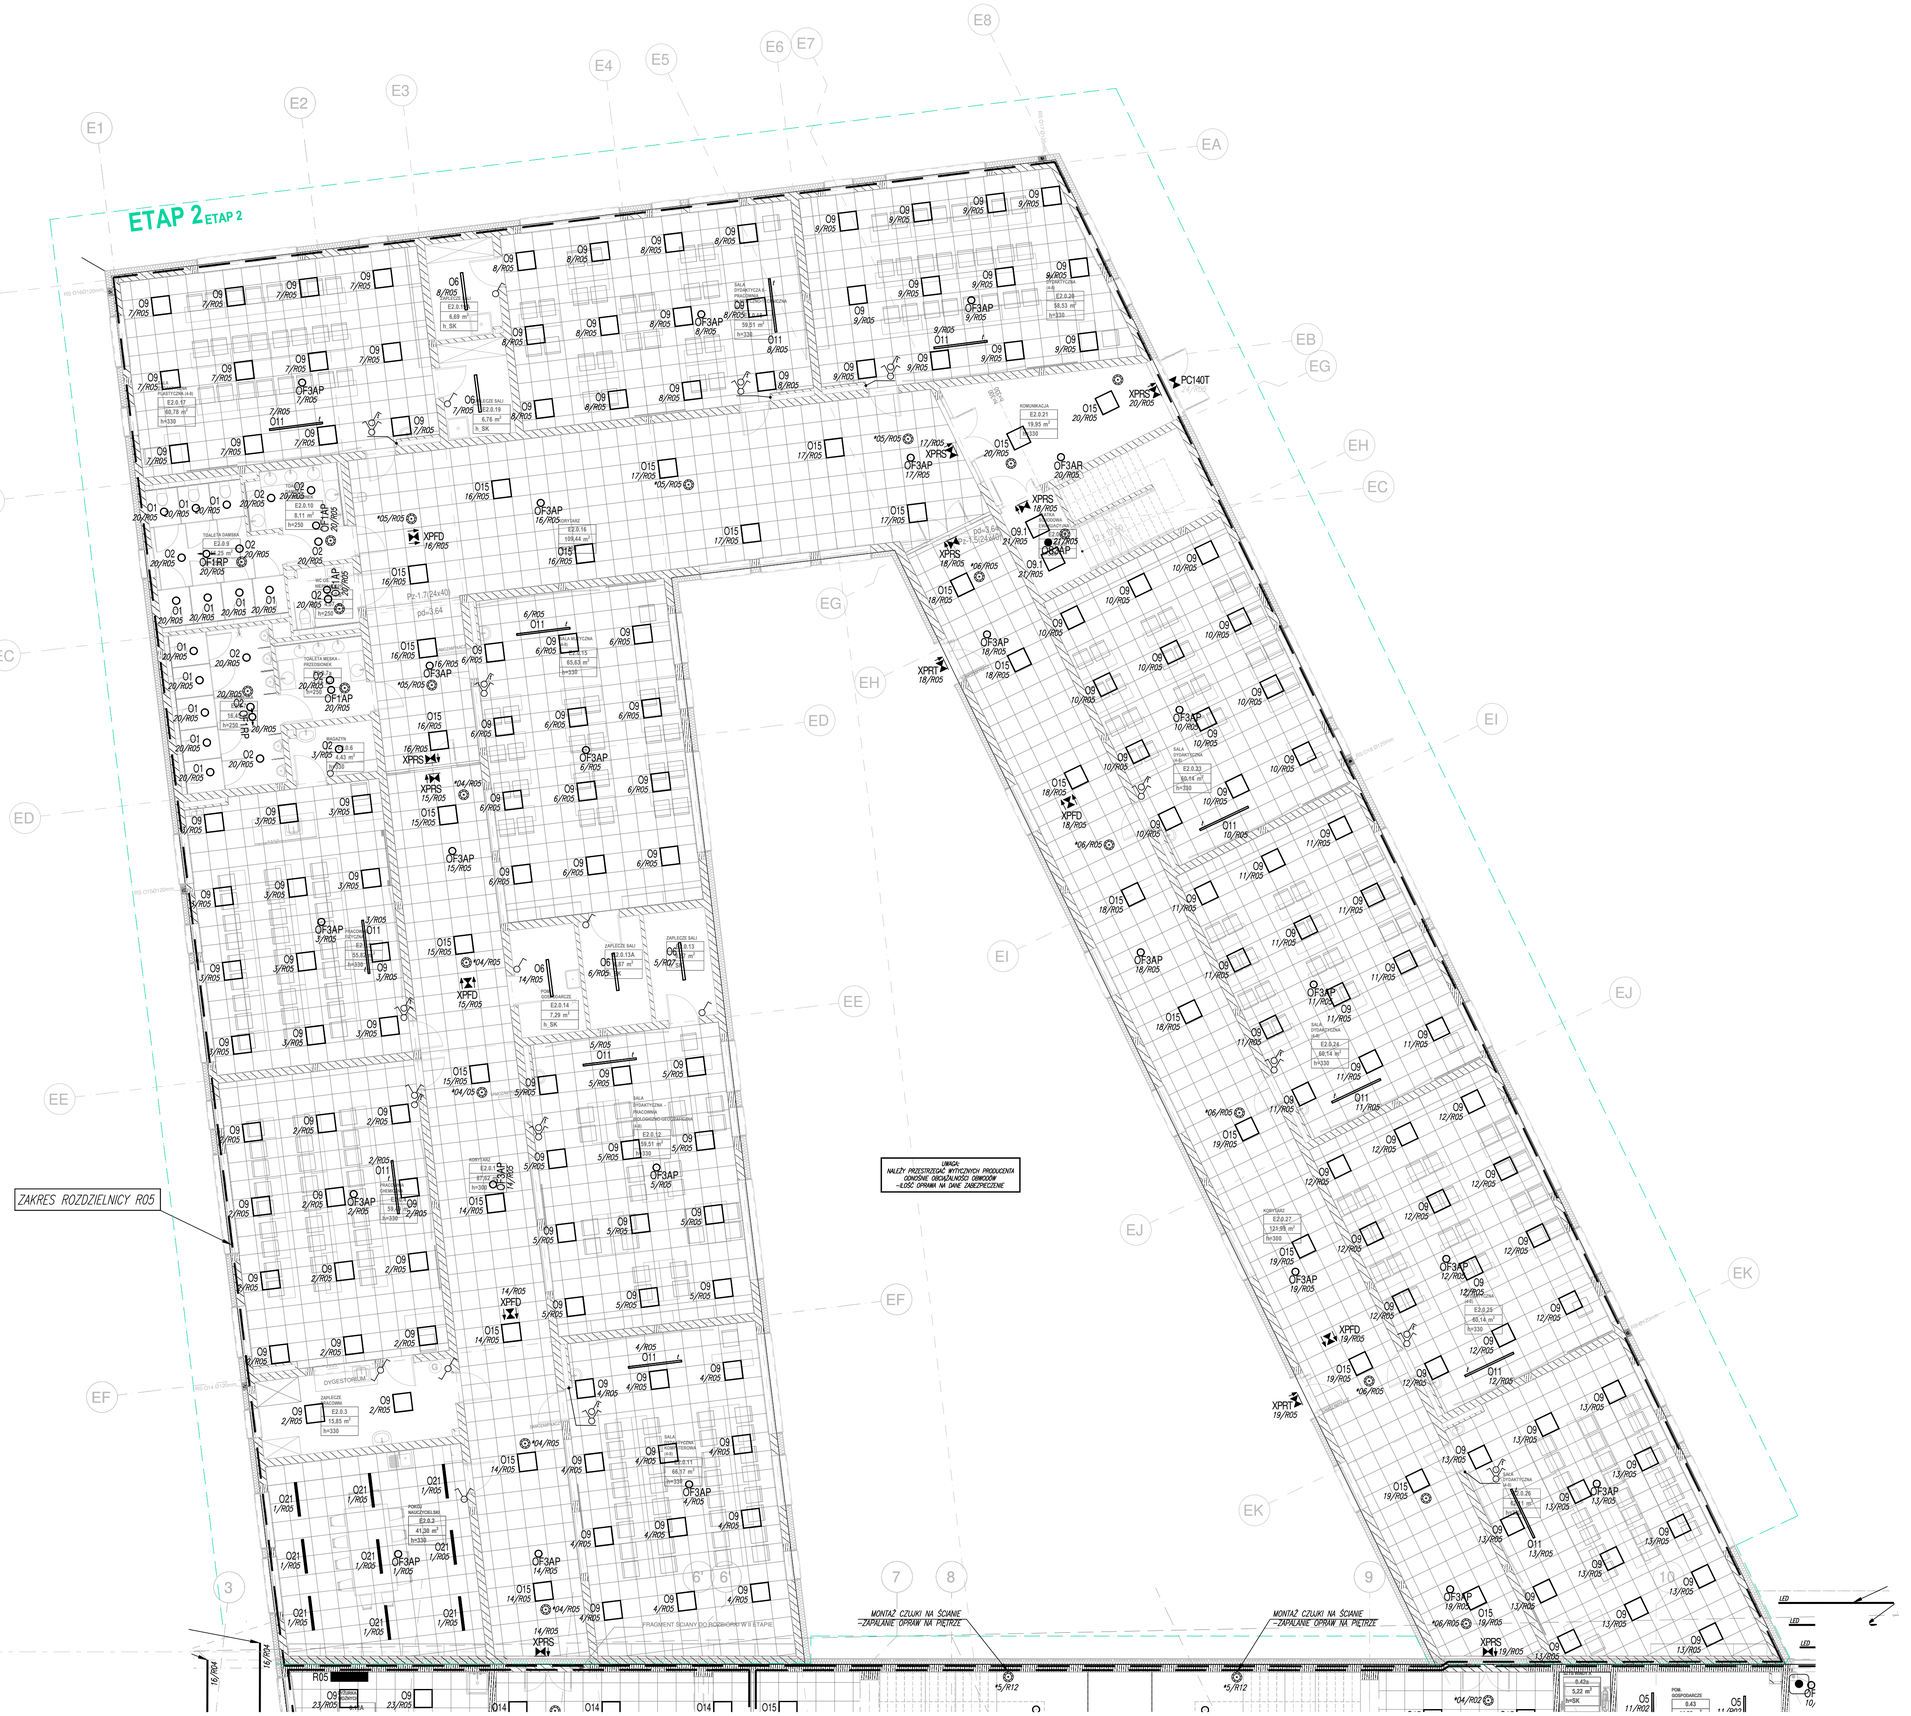

LEGENDA

SYMBOL	OPIS
	PROJEKTOWANA ROZDZIELNICA ELEKTRYCZNA
	SZAFA ZASIL.-STER. W DOSTAWIE Z URZĄDZENIEM

OSPRZĘT:

	ŁĄCZNIK JEDNOBIEGUNOWY, 250V/10A, IP20 / IP44
	ŁĄCZNIK SCHODOWY, 250V/10A, IP20 / IP44
	ŁĄCZNIK SCHODOWY PODWÓJNY, 250V/10A, IP20 / IP44
	ŁĄCZNIK ŚWIECZNIKOWY, 250V/10A, IP20 / IP44
	ŁĄCZNIK KRZYŻOWY
	CZUJKA OBECNOŚCI
ZM	CZUJKA OBECNOŚCI + ZMIERZCHÓWKA
	PRZYCISK

OŚWIETLENIE PODSTAWOWE:

O..	OPRAWA OŚWIETLENIA PODSTAWOWEGO – LEGENDA OPRAW WG ZAŁĄCZNIKA NR 1

OŚWIETLENIE AWARYJNE:

AW..	OPRAWA OŚWIETLENIA AWARYJNEGO – LEGENDA OPRAW WG ZAŁĄCZNIKA NR 1
EW..	OPRAWA EWAKUACYJNA – KIERUNKOWA – LEGENDA OPRAW WG ZAŁĄCZNIKA NR 1

UWAGI:

1. ROBOTY PROWADZONE MAJĄ BYĆ ZGODNIE Z POLSKIMI PRZEPISAMI, NORMAMI ORAZ ZASADAMI WIEDZY TECHNICZNEJ.
2. W INSTALACJACH NALEŻY STOSOWAĆ PRZEWODY NA NAPIĘCIE 450/750V I KABLE 0,6/1KV.
3. WSZYSTKIE CZĘŚCI PRZEWODZĄCE DOSTĘPNE I OBCE NALEŻY POŁĄCZYĆ Z SYSTEMEM POŁĄCZEŃ WYRÓWNAWCZYCH ZA POMOCĄ PRZEWODÓW Ltżo 6mm2.
4. WSZYSTKIE PRZEJŚCIA PRZEZ STREFY POŻAROWE WYKONAĆ ODPOWIEDNIĄ MASĄ OGNIODPORNĄ O ODPORNOŚCI NIE MNIEJSZEJ NIŻ ODDZIELENIE.
5. WSZYSTKIE POŁĄCZENIA INSTALACJI UZIEMIENIA WYKONAĆ JAKO ZALEWANE BETONEM I WYKONAĆ JAKO SPAWANE. MIEJSCA SPAWÓW ZABEZPIECZYĆ PRZED KOROZJĄ.
6. W MIEJSCACH SPROWADZENIA PRZEWODÓW ODPROWADZAJĄCYCH WYKONAĆ WYPROWADZENIA Z UZIOMU O DŁUGOŚCI UMOŻLIWIAJĄCEJ ZAŁOŻENIE ZŁĄCZ POMIAROWYCH.
7. W POMIESZCZENIACH TECHNICZNYCH, SANITARNYCH ORAZ W REJONIE URZĄDZEŃ KUCHENNYCH STOSOWAĆ OSPRZĘT MIN. IP-44.
8. WYSOKOŚĆ MONTAŻU ŁĄCZNIKÓW:
   * W POM. DLA DZIECI – 1,5m OD WYKOŃCZONEJ POSADZKI,
   * W POZOSTAŁYCH – 1,3m OD WYKOŃCZONEJ POSADZKI,
9. PO WYKONANIU ROBÓT PRZEPROWADZIĆ POMIARY SPRAWDZAJĄCE I SPORZĄDZIĆ PROTOKÓŁ.

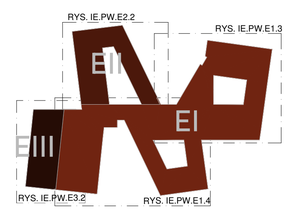

SCHEMAT ETAPOWANIA

PRACOWANIA PROJEKTOWA: BCM ARCHITEKCI SP. Z O.O. ul. Purkyniego 1/413, 50-155 Wrocław		
INWESTOR: GMINA CZERNICA ul. Kolejowa 3, 55-003 Czernica		
ADRES INWESTYCJI: NADOLICE WIELKIE ul. Wiedzy, 55-003 Nadolice Wielkie działki nr: 309/1026, 309/1027; AM-01; Nadolice Wielkie		STADIUM: PROJEKT WYKONAWCZY
TEMAT: ZESPÓŁ SZKOLNO-PRZEDSZKOLNY WRAZ Z NIEZBĘDNĄ INFRASTRUKTURĄ TECHNICZNĄ		DATA OPRACOWANIA: 09.2024
PROJEKTANT INSTALACJI ELEKTRYCZNYCH: mgr inż. Marcin Gruchaj	NR UPRAWNIEŃ: 178/DOŚ/14	PODPIS:
SPRAWDZAJĄCY INSTALACJI ELEKTRYCZNYCH: mgr inż. Michał Urbanowicz	203/DOŚ/15	
SKALA: 1:100	TEMAT RYSUNKU: RZUT PARTER – BLOK SZKOLNY 4-8 – INSTALACJE OŚWIETLENIA	NR RYSUNKU: IE.PW.E2.2