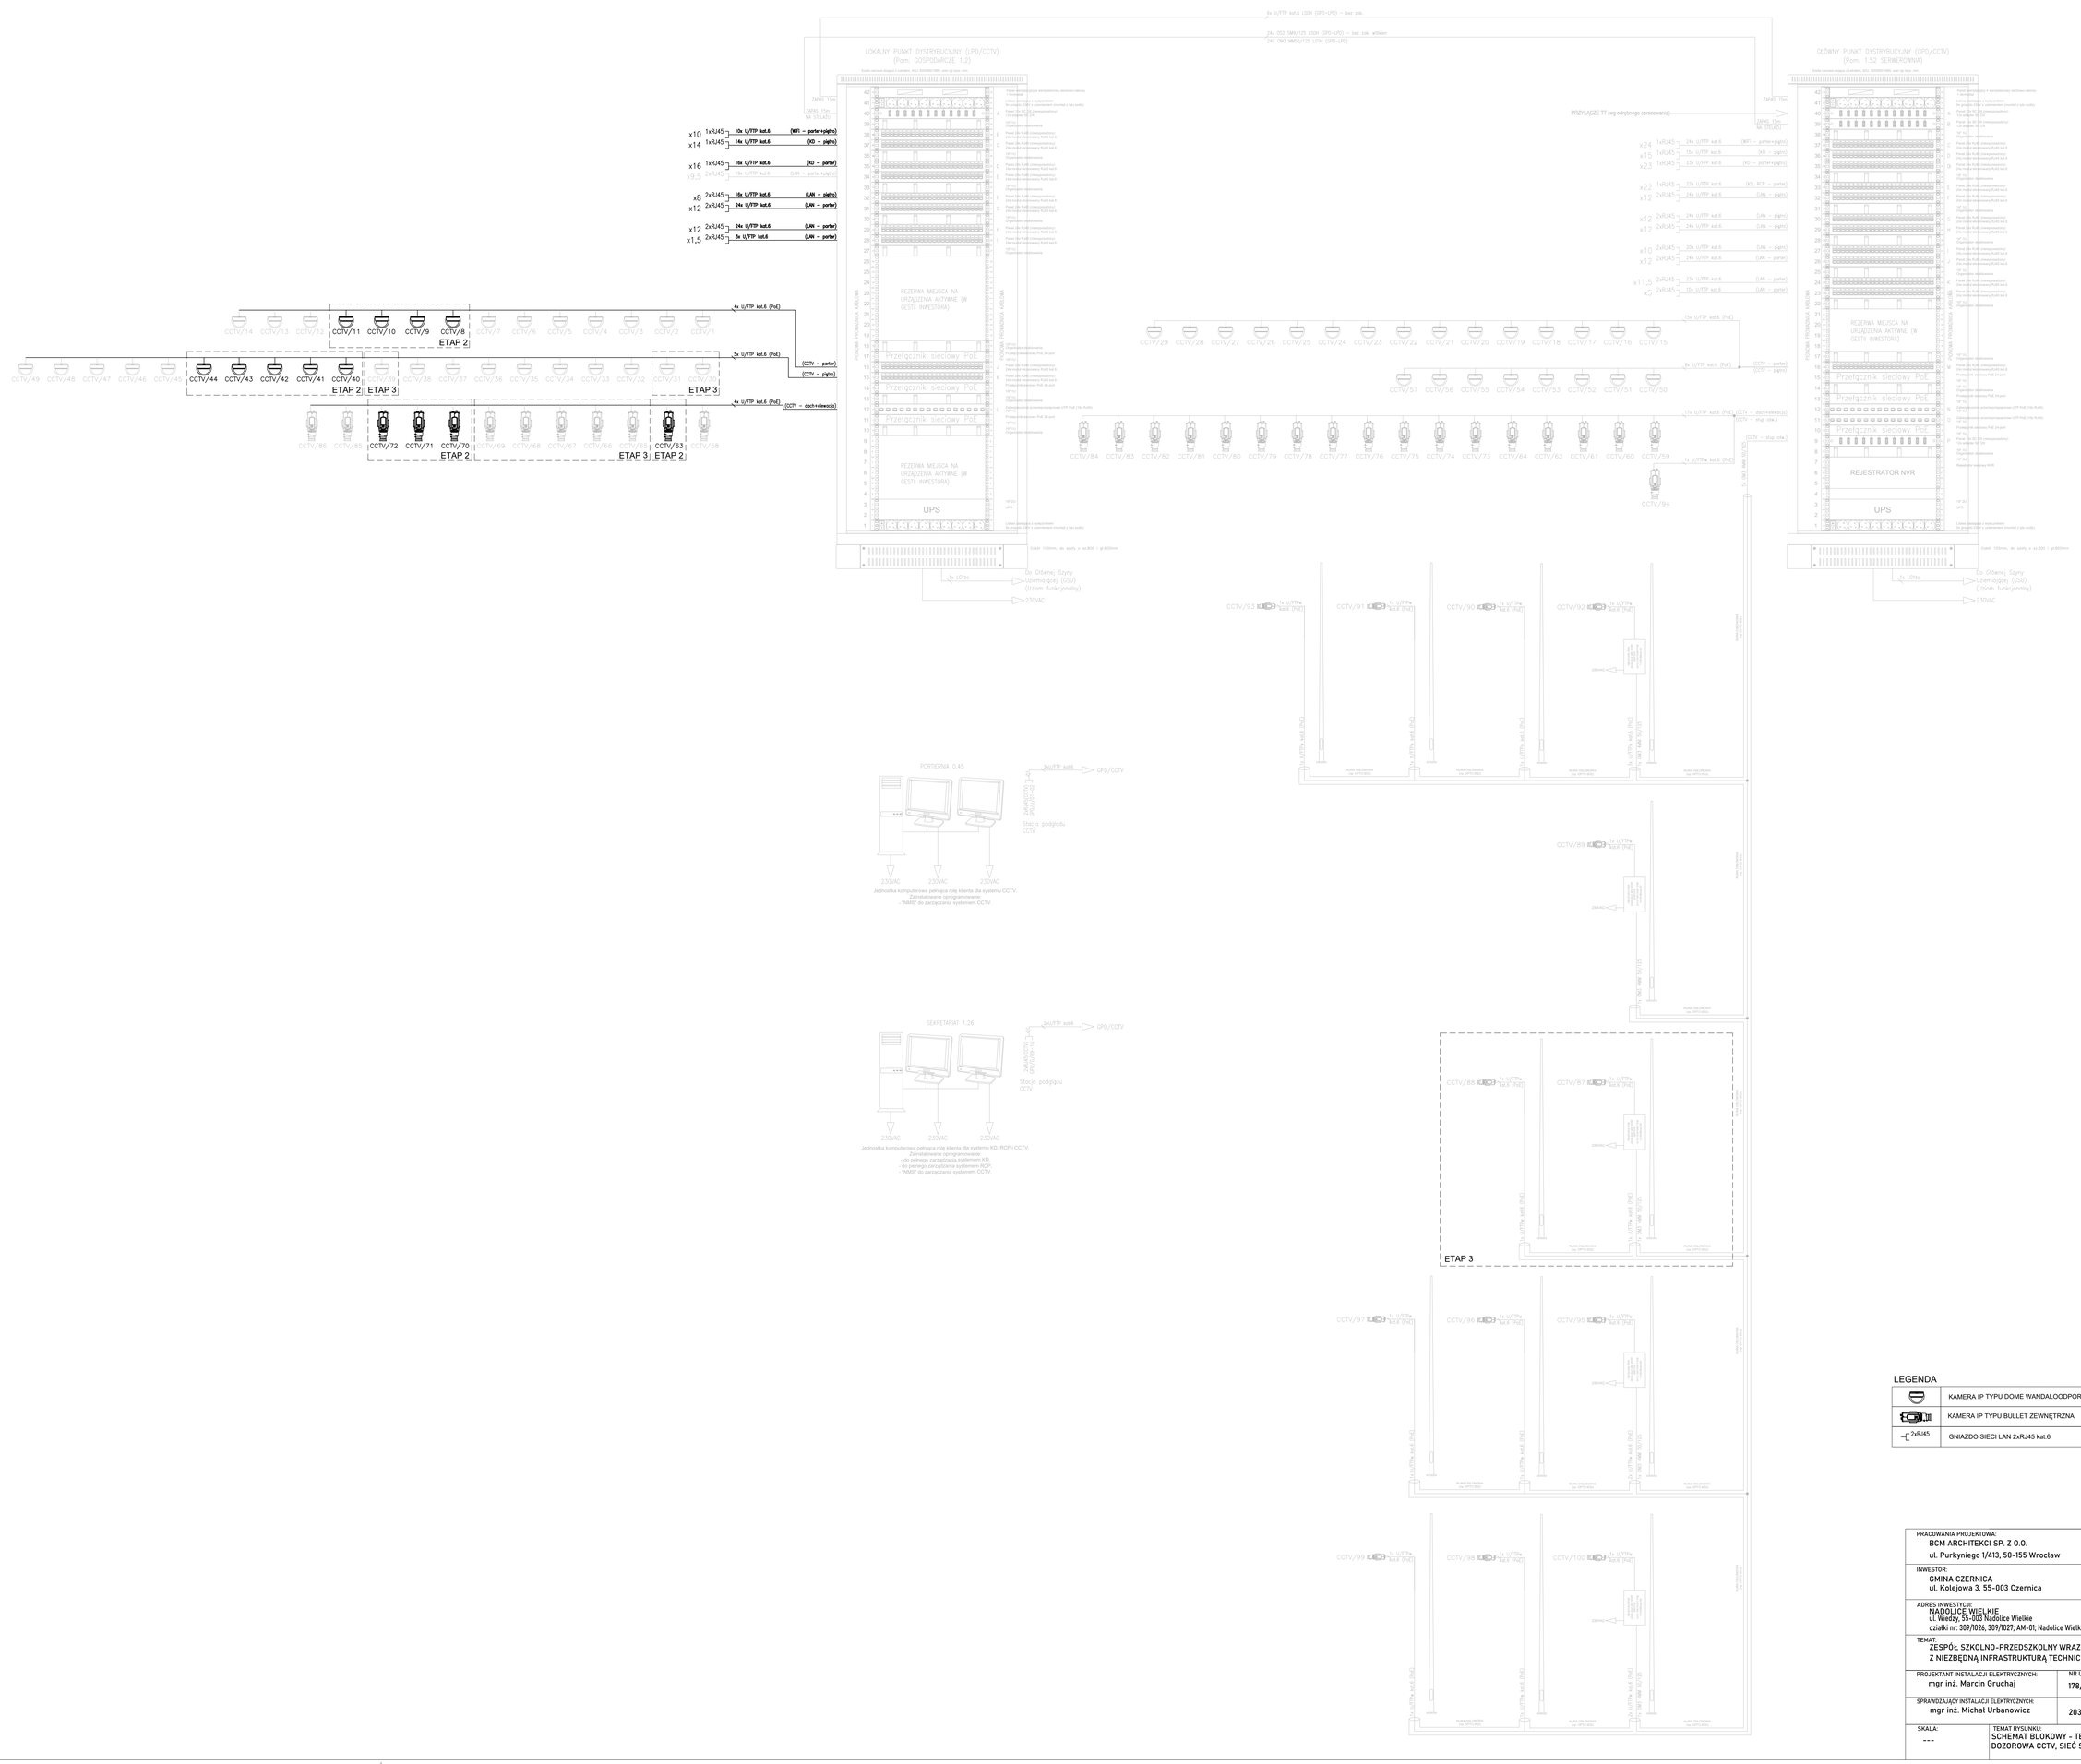

LEGENDA

	KAMERA IP TYPU DOME WANDALOODPORNA
	KAMERA IP TYPU BULLET ZEWNĘTRZNA
2xRJ45	GNIAZDO SIECI LAN 2xRJ45 kat.6

PRACOWANIA PROJEKTOWA: BCM ARCHITEKCI SP. Z O.O. ul. Purkyniego 1/413, 50-155 Wrocław		
INWESTOR: GMINA CZERNICA ul. Kolejowa 3, 55-003 Czernica		
ADRES INWESTYCJI: NADOLICE WIELKIE ul. Wiedzy, 55-003 Nadolice Wielkie działki nr: 309/1026, 309/1027, AM-01, Nadolice Wielkie		STADIUM: PROJEKT WYKONAWCZY
TEMAT: ZESPÓŁ SZKOLNO-PRZEDSZKOLNY WRAZ Z NIEZBĘDNĄ INFRASTRUKTURĄ TECHNICZNĄ		DATA OPRACOWANIA: 09.2024
PROJEKTANT INSTALACJI ELEKTRYCZNYCH: mgr inż. Marcin Gruchaj	NR UPRAWNIEŃ: 178/DOŚ/14	PODPIS:
SPRAWDZAJĄCY INSTALACJI ELEKTRYCZNYCH: mgr inż. Michał Urbanowicz	203/DOŚ/15	
SKALA: ---	TEMAT RYSUNKU: SCHEMAT BLOKOWY - TELEWIZJA DOZOROWA CCTV, SIEĆ STRUKTURALNA LAN	NR RYSUNKU: IT.PW.E2.4