


UKŁAD PCE2 OBIEG PCE2.C01 OGRZEWANIE PODŁOGOWE KLASY 4-8

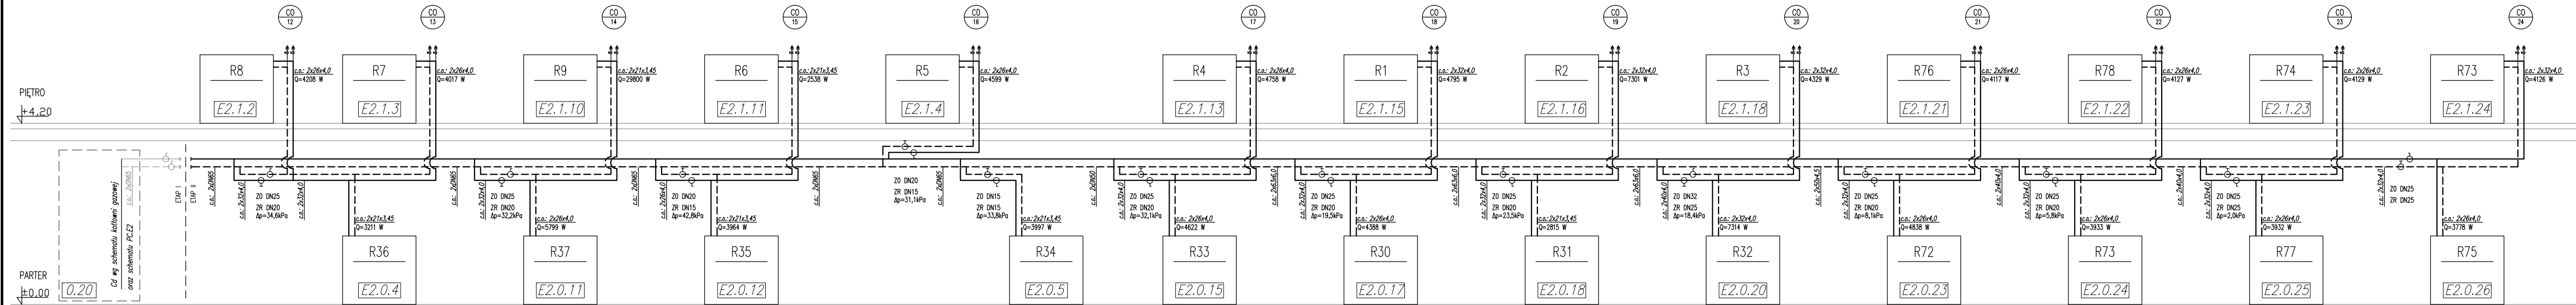

OZNACZENIA BRANŻOWE

SYMBOL	WYSZCZEGÓLNIENIE
	INSTALACJA CENTRALNEGO OGRZEWANIA – ZASILANIE
	INSTALACJA CENTRALNEGO OGRZEWANIA – POWRÓT
	OZNACZENIE PIONU C.O.
	ZAWÓR RÓWNOWAŻĄCY
	ZAWÓR ODCINAJĄCY
	ZAWORY ODPOWIEDZAJĄCE Z AUTOMATYCZNYM ZAMKNIĘCIEM I ZAWOREM ODCINAJĄCYM

UWAGI BRANŻOWE:

- Przewody instalacji c.o. izolować zgodnie z wymogami Rozporządzenia Ministra Infrastruktury.
- Instalację c.o. prowadzić zapewniając samokompensację przewodów, zgodnie z wytycznymi producenta rur.
- W sufitach podwieszanych i szachtach instalacyjnych należy zapewnić dostęp do armatury o wymiarach umożliwiających okresową konserwację i wymianę urządzeń. Dokładna lokalizacja zgodnie z wytycznymi branży architektonicznej.
- W przypadku montażu drzwiczek w ścianie oddzielenia pożarowego należy zastosować drzwiczki o klasie odporności ogniowej przegrody.
- W najniższych punktach instalacji c.o. zamontować zawory spustowe.
- Sposób montażu instalacji, urządzeń i armatury zgodnie z instrukcjami montażowymi producenta, dokumentacjami techniczno-ruchowymi oraz dokumentacją. W razie potrzeby wykonać podkonstrukcję umożliwiającą montaż urządzenia.

UWAGI OGÓLNE

- Wszystkie przejścia przewodów przez ściany oddzielenia pożarowego wykonać w klasie odporności i szczelności ogniowej zgodnej z odpornością ogniową przegrody budowlanej, przez które przechodzi instalacja, z masy ogniodopornej odpowiedniej klasy. Na przewodach z tworzyw sztucznych przechodzących przez różne strefy pożarowe zastosować opaski ogniochronne.
- Na pojedynczych rurach instalacji wodnych, kanalizacyjnych i grzewczych prowadzonych przez ściany i stropy do pomieszczeń higienicznosanitarnych dopuszcza się nieinstalowanie przepustów ogniodopornych – zgodnie z wymogami Rozporządzenia Ministra Infrastruktury.

Opis rozdzielacza

nr rozdzielacza

lokalizacja

PRACOWNIA PROJEKTOWA:
BCM ARCHITEKCI SP. Z O.O.
ul. Purkyniego 1/413, 50-155 Wrocław



INWESTOR:
GMINA CZERNICA
ul. Kolejowa 3, 55-003 Czernica



ADRES INWESTYCJI:
NADOLICE WIELKIE
ul. Wiedzy, 55-003 Nadolice Wielkie
działki nr: 309/1026, 309/1027; AM-01; Nadolice Wielkie

STADIUM:
PROJEKT
WYKONAWCZY

TEMAT:
ZESPÓŁ SZKOLNO-PRZEDSZKOLNY WRAZ
Z NIEZBĘDNĄ INFRASTRUKTURĄ TECHNICZNĄ

DATA OPRACOWANIA:
16.09.2024

PROJEKTANT:
mgr inż. Krzysztof Kukutka

NR UPRAWNIEN:
302/DOŚ/11

PODPIS:

SPRAWDZAJĄCY:
mgr inż. Aleksandra Wszota

309/DOŚ/11

SKALA:

TEMAT RYSUNKU:
SCHEMAT INSTALACJI
CENTRALNEGO OGRZEWANIA - ETAP II

NR RYSUNKU:
IS.PW.E2.S6