

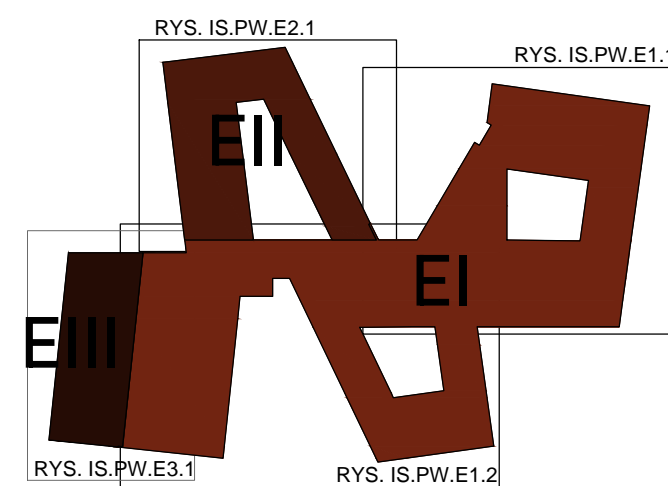


OZNACZENIA BRANŻOWE



| SYMBOL | WYSZCZEGÓLNIENIE |
|--------|--|
| | PION INST. CENTRALNEGO OGRZEWANIA C.O. |
| | INSTALACJA OGRZEWANIA - ZASILANIE PĘTLI |
| | INSTALACJA OGRZEWANIA - PĘTLA GRZEWICZA |
| | ROZDZIELACZ INSTALACJI OGRZEWANIA PODŁOGOWEGO |
| | NR. POMIESZCZENIA/ PROJEKTOWANA TEMP./ STRATY Ciepłej |
| | OWIĄZANIE PĘTLI PŁYTA PODŁOGOWA RADIATOR PŁYTY RADIATOR PŁYTY RADIATOR PŁYTY |

UWAGI BRANŻOWE

1. Instalację c.o. prowadzić zgodnie z wytycznymi producenta rur.



SCHEMAT ETAPOWANIA

| | | |
|--|---|--|
| PRACOWNIA PROJEKTOWA: BCM ARCHITEKCI SP. Z O.O. ul. Purkyniego 1/413, 50-155 Wrocław | |  |
| INWESTOR: GMINA CZERNICA ul. Kolejowa 3, 55-003 Czernica | | |
| ADRES INWESTYCJI: NADOLICE WIELKIE ul. Wiedzy 55-003 Nadolice Wielkie działki nr: 309/1026, 309/1027; AM-01; Nadolice Wielkie | | STADIUM: PROJEKT WYKONAWCZY |
| TEMAT: ZESPÓŁ SZKOLNO-PRZEDSZKOLNY WRAZ Z NIEZBEDNĄ INFRASTRUKTURĄ TECHNICZNĄ | | DATA OPRACOWANIA: 16.09.2024 |
| PROJEKTANT: mgr inż. Krzysztof Kukułka | NR OPRACOWANIA: 302/DOŚ/11 | PODPIS:  |
| SPRAWDZAJĄCY: mgr inż. Aleksandra Wszola | 309/DOŚ/11 | |
| SKALA: 1:100 | TEMAT RYSUNKU: RZUT PARTER - BLOK SZKOLNY 4-8 - INSTALACJE OGRZEWANIA PODŁOGOWEGO | NR RYSUNKU: IS.PW.E2.1.6 |