





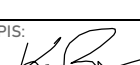

OZNACZENIA	
SYMBOL	WYSZCZEGÓLNIENIE
	INSTALACJA KANALIZACYJNA SANITARNA PODPODASZKOWA
	INSTALACJA KANALIZACYJNA DESZCZOWA
	PION INST. KANALIZACYJNEJ SANITARNEJ / DESZCZOWEJ
	RURA OSŁONOWA
	ŚREDNICA/SPADEK
	OZNACZENIE ELEMENTU / RZĘDZA DNA RUROCIĄGU

- UWAGI
1. Roboty prowadzone mają być zgodnie z polskimi przepisami i normami oraz zasadami wiedzy technicznej. Prace budowlane wykonywać zgodnie z zasadami sztuki budowlanej pod nadzorem osób uprawnionych. Zakres wykonania i obowiązki przy robotach budowlanych – zgodnie z Warunkami Technicznymi Wykonania i Oddania Robot Budowlano-Montażowych.
 2. Rysunki należy czytać w połączeniu z opisem technicznym oraz zestawieniami urządzeń. Minusowy rysunek należy rozpatrywać łącznie z opisaniami branżowymi. Dokumentacja branża architektoniczna jest nadrzędna względem opracowań branżowych. Wszelkie ewentualne rozbieżności należy skonsultować z głównym projektantem i projektantami branżowymi.
 3. Wszystkie rozwiązania systemowe, technologiczne i materiałowe powinny posiadać odpowiednie dopuszczenia, certyfikaty i atesty oraz powinny być wykonane ściśle wg zaleceń i instrukcji producenta.
 4. Wszystkie zamówione materiały wymagają zgody Klienta.
 5. Wszystkie wymiary należy sprawdzić na budowie.
 6. Przejścia instalacyjne przez ściany i stropy oddzielenia p.p.o.t należy wykonać i uszczelniać zgodnie z odpowiednimi przepisami.
 7. Wyjścia z posadzki na zewnątrz budynku poniżej poziomu terenu wykonać stosując certyfikowane przepusty wodo-gazoszczelne.

- UWAGI BRANŻOWE
1. Kanalizację należy układać ze spadkiem pokazanym na rzucie i profilach.
 2. Uszczelnienia rur i wykonanie przejść szczelnych należy wykonać zgodnie z technologią wykonawstwa płyty fundamentowej.

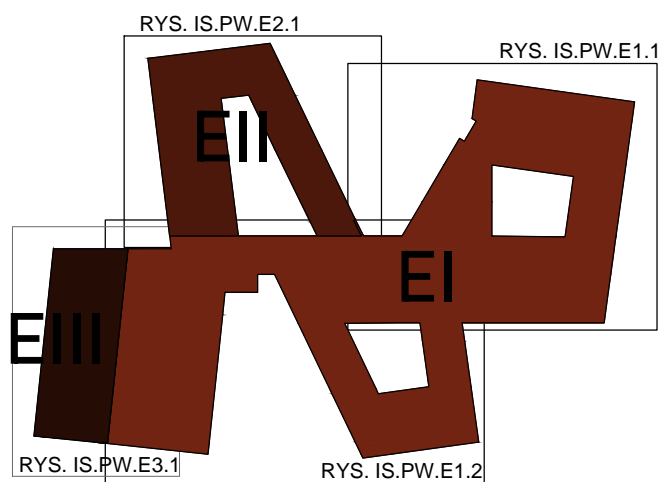

SCHEMAT ETAPOWANIA

PRACOWNIA PROJEKTYWNA: BCM ARCHITEKCI SP. Z O.O. ul. Purkyniego 1/413, 50-155 Wrocław		
INWESTOR: GMINA CZERNICA ul. Kolejowa 3, 55-003 Czernica		
ADRES INWESTYCJI: NADOLICE WIELKIE ul. Wiedzy, 55-003 Nadolice Wielkie działki nr: 309/1026, 309/1027; AM-01; Nadolice Wielkie		STADIUM: PROJEKT WYKONAWCZY
TEMAT: ZESPÓŁ SZKOLNO-PRZEDSZKOLNY WRAZ Z NIEZBĘDNĄ INFRASTRUKTURĄ TECHNICZNĄ		DATA OPRACOWANIA: 16.09.2024
PROJEKTANT: mgr inż. Krzysztof Kukułka	NR UPRAWNIENI 302/DOŚ/11	PODPIS: 
SPRAWDZAJĄCY: mgr inż. Aleksandra Wszola	309/DOŚ/11	
SKALA: 1:100	TEMAT RYSUNKU: RZUT PARTER - BLOK SZKOLNY 4-8 - INSTALACJE PODPODASZKOWE	NR RYSUNKU: IS.PW.E2.1.P