



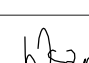


OZNACZENIA BRANŻOWE	
SYMBOL	WYSZCZEGÓLNIENIE
	PION INST. CENTRALNEGO OGRZEWANIA C.O.
	INSTALACJA OGRZEWANIA - ZASILANIE PETU
	INSTALACJA OGRZEWANIA - PETU GRZEWICZA
	ROZDZIELACZ INSTALACJI OGRZEWANIA PODŁOGOWEGO
	NR POMIESZCZENIA/ PROJEKTOWANA TEMP./ STRATY CIEPLNE
	GRZEWICZ PETU POM. (KOD) / PŁ. (KOD) / PŁ. (KOD) / PŁ. (KOD) / PŁ. (KOD) / PŁ. (KOD) /

UWAGI BRANŻOWE
1. Instalację c.o. prowadzić zgodnie z wytycznymi producenta rur.

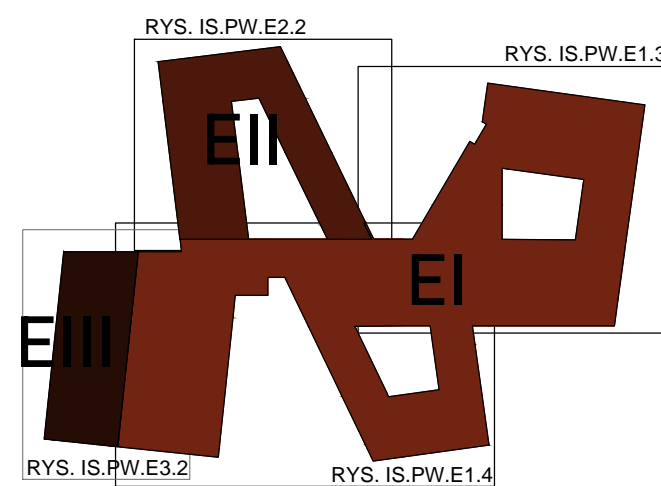

PRACOWNIA PROJEKTOWA: BCM ARCHITEKCI SP. Z O.O. ul. Purkyniego 1/413, 50-155 Wrocław		
INWESTOR: GMINA CZERNICA ul. Kolejowa 3, 55-003 Czernica		 Gmina CZERNICA
ADRES INWESTYCJI: NADOLICE WIELKIE ul. Wiedzy 55-003 Nadolice Wielkie działki nr: 309/1026, 309/1027; AM-01; Nadolice Wielkie		STADIUM: PROJEKT WYKONAWCZY
TEMAT: ZESPÓŁ SZKOLNO-PRZEDSZKOLNY WRAZ Z NIEZBĘDNĄ INFRASTRUKTURĄ TECHNICZNĄ		DATA OPRACOWANIA: 16.09.2024
PROJEKTANT: mgr inż. Krzysztof Kukułka	NR OPRACOWANIA: 302/DOŚ/11	PODPIŚCIE:  
SPRAWDZAJĄCY: mgr inż. Aleksandra Wszola	309/DOŚ/11	
SKALA: 1:100	TEMAT RYSUNKU: RZUT PIĘTRO - BLOK SZKOLNY 4-8 - INSTALACJE OGRZEWANIA PODŁOGOWEGO	NR RYSUNKU: IS.PW.E2.2.6