


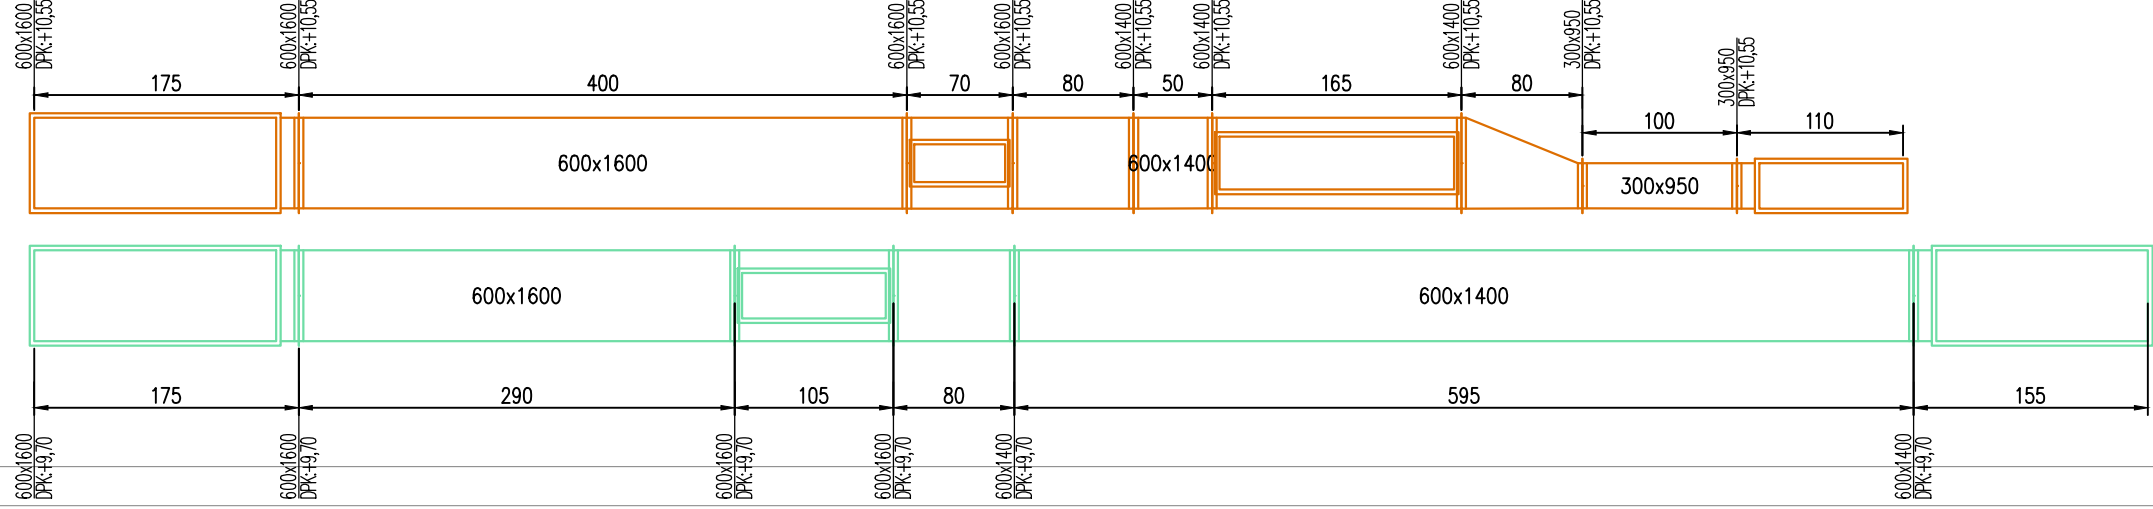
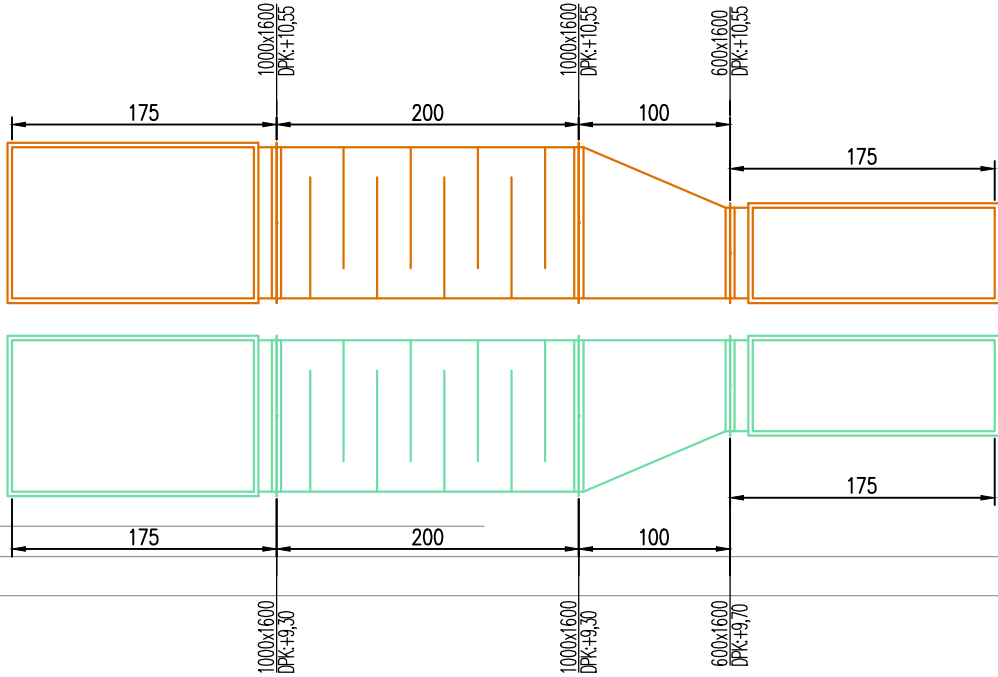
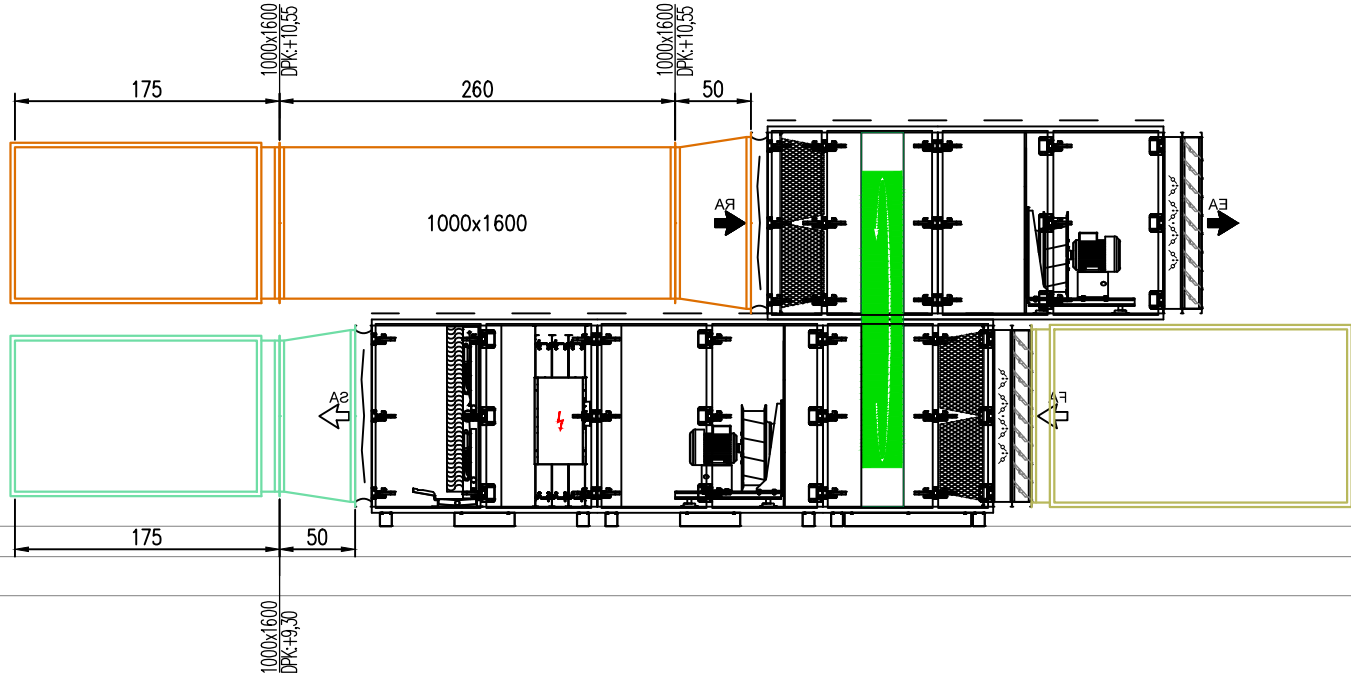
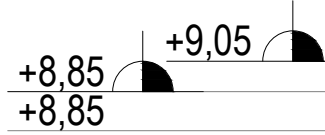
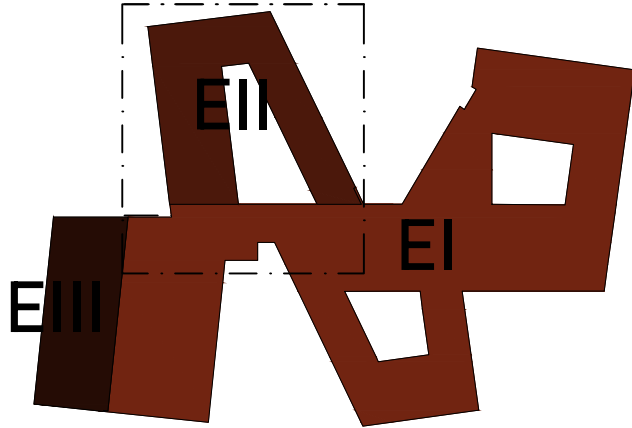


AHU.61
Vn/Vw=15790/14190m3/h
Szkoła / klasy 4-8

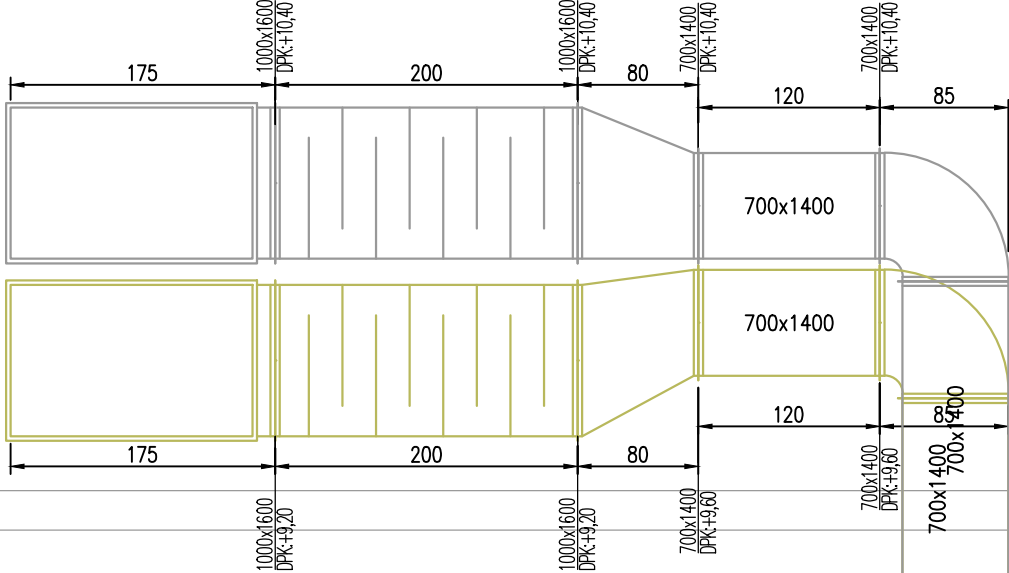

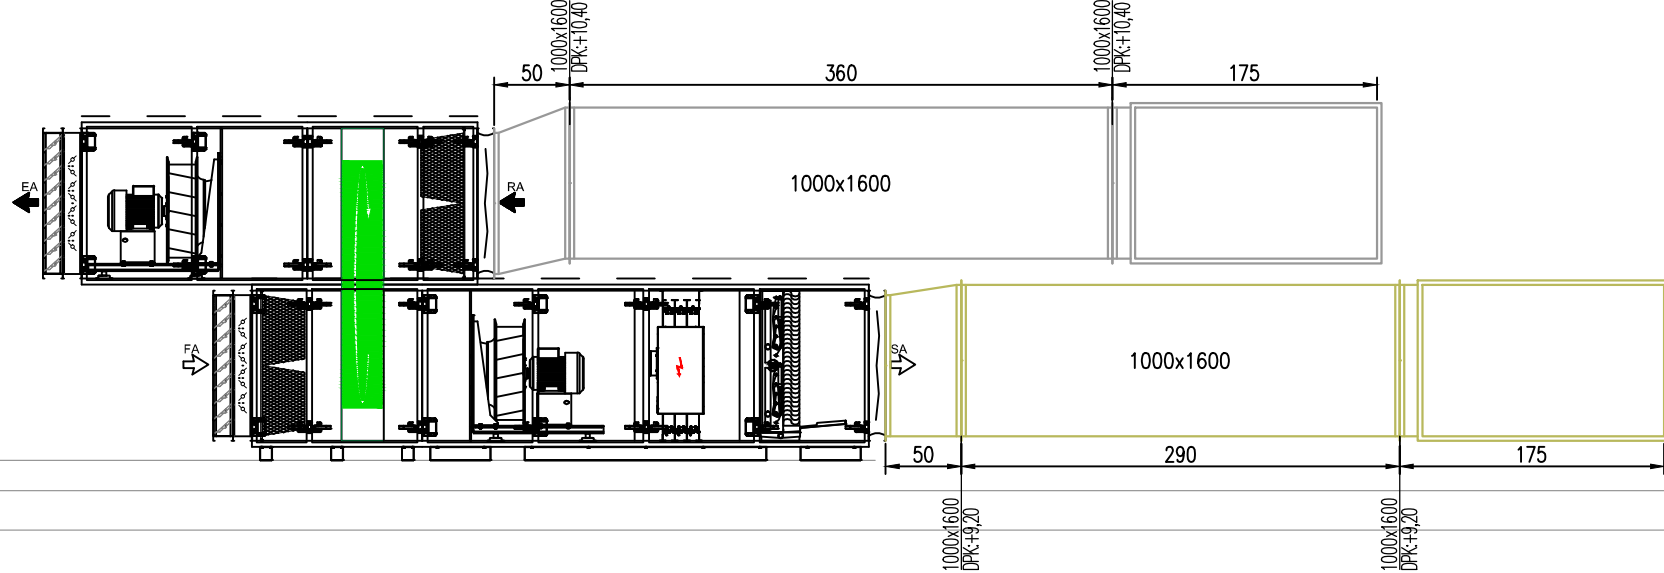


AHU.62
Vn/Vw=15000/15000m3/h
Szkoła / klasy 4-8

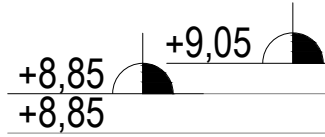

SCHEMAT ETAPOWANIA

UWAGA:
RZĘDNA POSADOWIENIA CENTRAL WENTYLACYJNYCH NA PODKONSTRUKCJACH ZGODNIE Z PROJEKTEM KONSTRUKCJI - ZAŁOŻONO +9,05 (GÓRA PODKONSTRUKCJI).
W PRZYPADKU PRZYJĘCIA INNEJ RZĘDNEJ ORAZ W PRZYPADKU ZAKUPU URZĄDZEŃ, KTÓRYCH BUDOWA BĘDZIE ODMIENNA OD PROPONOWANEJ W NINIEJSZEJ DOKUMENTACJI DLA WSZYSTKICH KANAŁÓW WENTYLACYJNYCH PROWODZONYCH PONAD DACHEM NALEŻY UWZGLĘDNIĆ RÓŻNICĘ W WYSOKOŚCI PROWADZENIA INSTALACJI WYNIKAJĄCĄ Z NOWEJ RZĘDNEJ POSADOWIENIA / KRÓĆCÓW PRZYŁĄCZENIOWYCH CENTRAL WENTYLACYJNYCH. PODANE W DOKUMENTACJI RZĘDNE PROWADZENIA INSTALACJI NAD DACHEM NALEŻY PRZYJMOWAĆ JAKO MINIMALNE.

PRACOWNIA PROJEKTOWA: BCM ARCHITEKCI SP. Z O.O. ul. Purkyniego 1/413, 50-155 Wrocław			
INWESTOR: GMINA CZERNICA ul. Kolejowa 3, 55-003 Czernica			
ADRES INWESTYCJI: NADOLICE WIELKIE ul. Wiedzy, 55-003 Nadolice Wielkie działki nr: 309/1026, 309/1027; AM-01; Nadolice Wielkie		STADIUM: PROJEKT WYKONAWCZY	
TEMAT: ZESPÓŁ SZKOLNO-PRZEDSZKOLNY WRAZ Z NIEZBĘDNĄ INFRASTRUKTURĄ TECHNICZNĄ		DATA OPRACOWANIA: 16.09.2024	
PROJEKTANT: mgr inż. Krzysztof Kukułka	NR UPRAWNIEN: 302/DOŚ/11	PODPIS: 	
SPRAWDZAJĄCY: mgr inż. Aleksandra Wszola	309/DOŚ/11		
SKALA: 1:50	TEMAT RYSUNKU: WIDOKI I PRZEKROJE UKŁADÓW WENTYLACYJNYCH NA DACHU – ETAP II		NR RYSUNKU: IS.PW.E2.S11