RZUT FUNDAMENTÓW

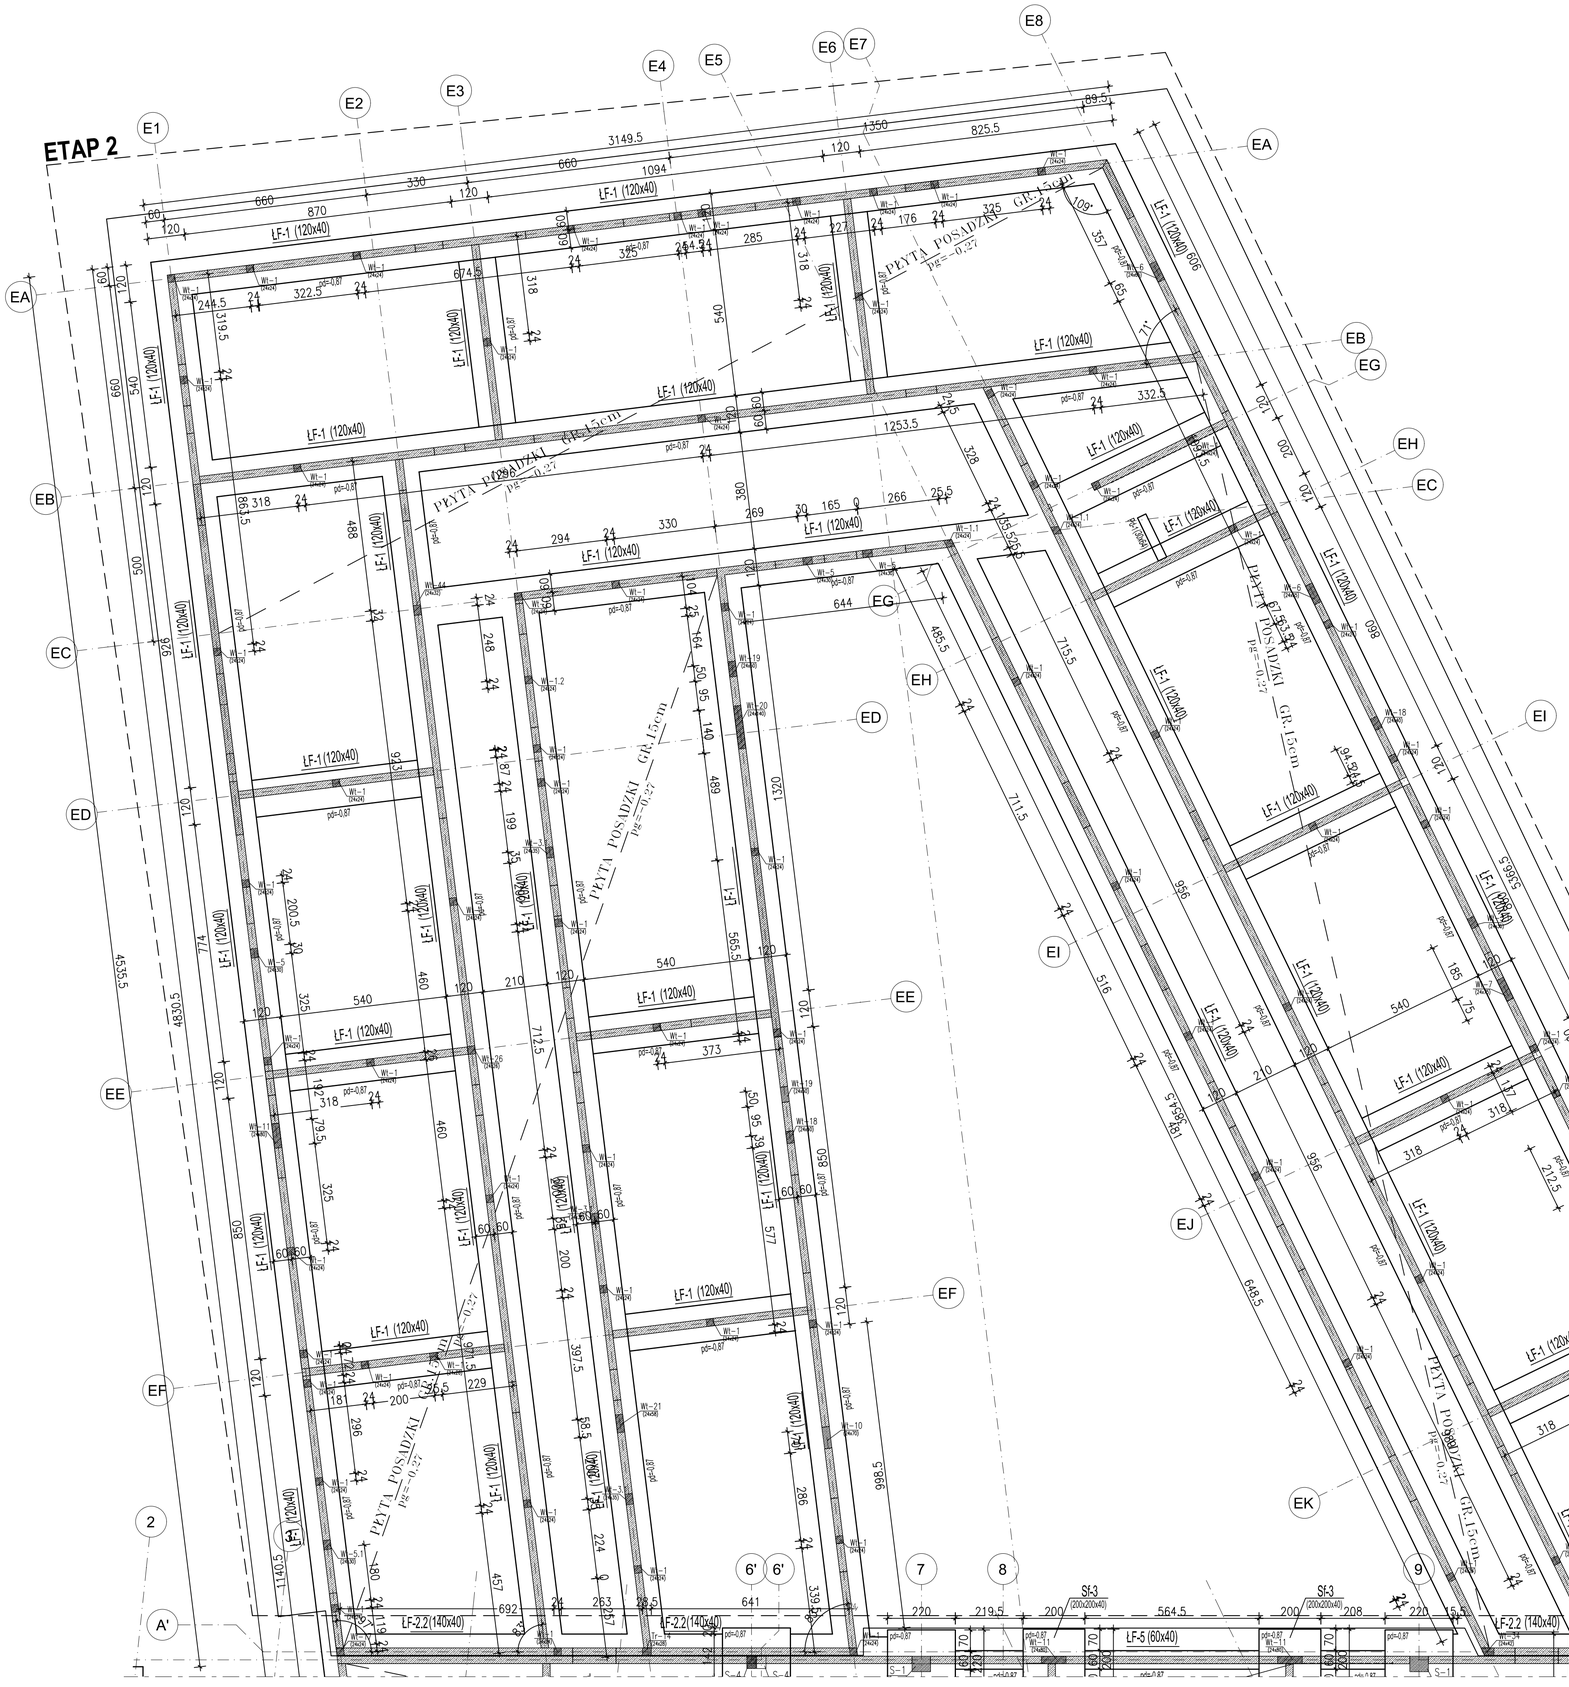

UWAGI:

1. RYSUNEK ROZPATRYWAĆ Z ODNOŚNYMI RYSUNKAMI BRANŻOWYMI ORAZ RYSUNKAMI KONSTRUKCYJNYMI.
2. WSZYSTKIE WYMIARY I RZĘDNE NALEŻY SPRAWDZIĆ NA BUDOWIE, A ZAISTNIAŁE NIEZGODNOŚCI POMIĘDZY PROJEKTEM ARCHITEKTONICZNO–BUDOWLANYM I POZOSTAŁYMI OPRACOWANIAMI BRANŻOWYMI A STANEM ISTNIEJĄCYM, NALEŻY WYJAŚNIĆ Z GŁÓWNYM PROJEKTANTEM I PROJEKTANTAMI BRANŻOWYMI.
3. PO WYKONANIU WYKOPU WYMAGA SIĘ ODBIORU GRUNTU PRZEZ UPRAWNIONEGO GEOLOGA. W PRZYPADKU NATRAFIENIA NA SOCZEWKI GRUNTÓW NIENOŚNYCH, GRUNT WYBRAĆ I WYKONAĆ NASYP ŻWIROWO–PIASKOWY, ZAGĘSZCZONY DO IS=0,96
4. W CZASIE REALIZACJI BUDYNKU NALEŻY STALE MONITOROWAĆ POZIOM WODY GRUNTOWEJ W WYKOPIE.
5. W PRZYPADKU WYSTĘPOWANIA W PODŁOŻU W POZIOMIE POSADOWIENIA WARSTW SŁABONOŚNYCH, W MIEJSCACH TYCH NALEŻY WYKONAĆ WYMIANĘ GRUNTU I ZASTĄPIĆ NASYPEM PIASKOWO–ŻWIROWYM O WSKAŹNIKU ZAGĘSZCZENIA NIE NIŻSZYM NIŻ IS = 0,96 BĄDŹ POWSTAŁĄ PUSTKĘ WYPEŁNIĆ CHUDYM BETONEM.
6. PARAMETRY GEOTECHNICZNE GRUNTU W POZIOMIE POSADOWIENIA POTWIERDZIĆ PRZED WYKONANIEM FUNDAMENTÓW, W PRZYPADKU ROZBIEŻNOŚCI Z ZAŁOŻENIAMI PROJEKTOWYMI POINFORMOWAĆ PROJEKTANTA KONSTRUKCJI
7. ZABEZPIECZYĆ ŚCIANY WYKOPU I WYKONAĆ ODWODNIENIE WYKOPU– POZA ZAKRESEM OPRACOWANIA.
8. IZOLACJA PRZECIWWILGOCIOWA WG PROJEKTU ARCHITEKTONICZNEGO.
10. UKŁAD PROWADZENIA INSTALACJI WG RYSUNKÓW ARCHITEKTONICZNYCH I BRANŻOWYCH W PRZYPADKU DUŻYCH ROZBIEŻNOSCI UZGODNIĆ Z PROJEKTANTEM.
11. WYKONAĆ UZIOM WG RYSUNKÓW BRANŻY ELEKTRYCZNEJ.
12. Z FUNDAMENTÓW WYPUŚCIĆ ZBROJENIE DLA SŁUPÓW, ŚCIAN I BIEGÓW SCHODOWYCH.
13. POSADZKI NA GRUNCIE ZBROIĆ PRZECIWSKURCZOWO ZBROJENIEM ROZPROSZONY WG WYTYCZNYCH DOSTAWCZY LUB SIATKAMI ⌀8co15cm GÓRĄ I DOŁEM.
14. POD POSADZKAMI WYKONAĆ PODBUDOWĘ, Z WASRTWY PIASKU ŚREDNIEGO ZAGĘCZONEGO DO Is=0,96
16. POZOSTAŁE NIEUŚCIŚLONE KWESTIE TECHNICZNE NALEŻY WYKONAĆ ZGODNIE ZE SZTUKĄ BUDOWLANĄ ORAZ POLSKIMI NORMAMI
17. WSZYSTKIE ROBOTY BUDOWLANO–MONTAŻOWE, A TAKŻE ODBIÓR ROBÓT NALEŻY WYKONYWAĆ POD NADZOREM I KIEROWNICTWEM OSÓB DO TEGO UPRAWNIONYCH;
18. MATERIAŁY UŻYTE DO WYKONAWSTWA POWINNY POSIADAĆ CERTYFIKATY LUB ATESTY DOPUSZCZAJĄCE DO STOSOWANIA W BUDOWNICTWIE

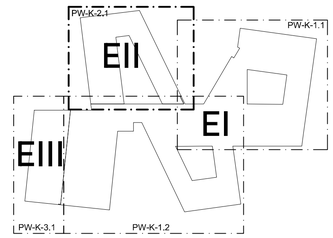

SCHEMAT ETAPOWANIA

MATERIAŁY KONSTRUKCYJNE

BETON C25/30 (B30)W8
STAL - A-IIIN (B500SP)
PODLEWKA C12/15(B15) - 10cm
OTULINA: 50mm
DOPUSZCZALNE ZARYSOWANIE 0,3mm
klasa expozycji: • fundamenty XC2, XA1

POZIOM POSADOWIENIA -0,87 = 122,33m n.p.m.

POZIOM PORÓWNAWCZY: ±0,00 = 123,20m n.p.m.

PRACOWANIA PROJEKTOWA:
BCM ARCHITEKCI SP. Z O.O.
ul. Purkyniego 1/413, 50-155 Wrocław

PRACOWANIA BRANŻOWA:
MP KONSTRUKCJE UPB Piotr Ciesielski
ul. Dzielna 3D, 54-152 Wrocław

INWESTOR:
GMINA CZERNICA
ul. Kolejowa 3, 55-003 Czernica

ADRES INWESTYCJI:
NADOLICE WIELKIE
ul. Wiedzy, 55-003 Nadolice Wielkie
działki nr: 309/1026, 309/1027; AM-01; Nadolice Wielkie

STADIUM: PROJEKT WYKONAWCZY

TEMAT:
ZESPÓŁ SZKOLNO–PRZEDSZKOLNY WRAZ Z NIEZBĘDNĄ INFRASTRUKTURĄ TECHNICZNĄ

DATA OPRACOWANIA: 28.08.2025

KONSTRUKCJE PROJEKTANT:	NR UPRAWNIEŃ:	PODPIS:
mgr inż. Piotr Ciesielski	1/DOŚ/15	
KONSTRUKCJE SPRAWDZAJĄCY:		
mgr inż. Patryk Germata	3/DOŚ/15	
KONSTRUKCJE ASYSTENT:		
mgr inż. Monika Tymczyszyn		
KONSTRUKCJE ASYSTENT:		
mgr inż. Stanisław Kuras		

SKALA:	TEMAT RYSUNKU:	NR RYSUNKU:
1:100	**RZUT FUNDAMENTÓW- BLOK SZKOLNY 4-8**	**PW-K-2.1**