


A-A 1:50

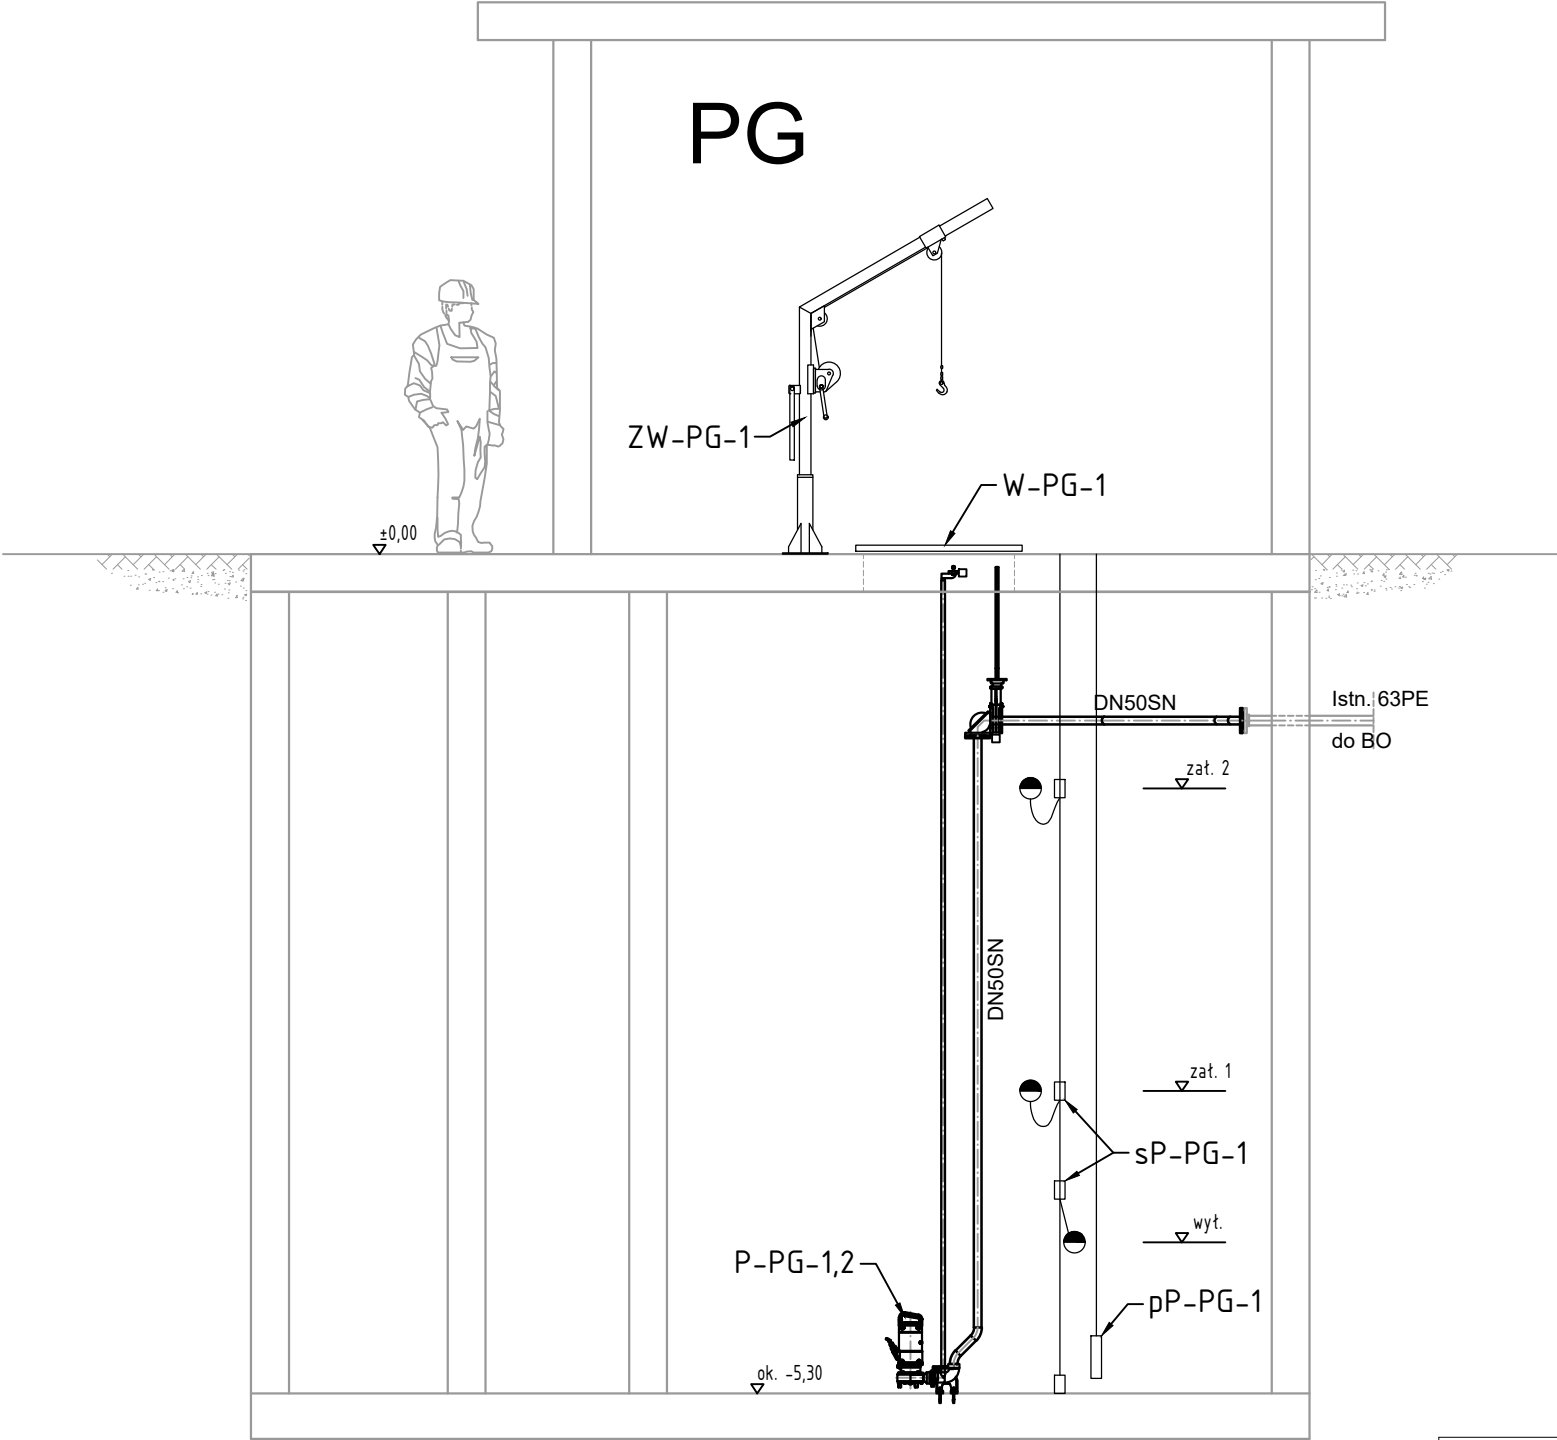

Uwagi:
OZNACZENIA URZĄDZEŃ WG ZAŁ. 1 DO CZĘŚCI OPISOWEJ
Wykonanie – stal nierdzewna min. AISI304



Biuro Inżynierskie mtEE Michał Tusk
ul. Słoneczna 19
77-100 Bydów
NIP: 842-176-26-97
office@mtEE.biz
www.mtEE.biz

INWESTOR Gmina Mikołajki Pomorskie		
TREŚĆ RYSUNKU Przepompownia główna ścieków surowych – PG Przekrój A–A		STADIUM PROJEKT TECHNICZNY
PROJEKTANT: mgr inż. Michał Tusk upr. nr ZAP/0174/PWBS/17 w specjalności instalacyjnej w zakresie sieci, instalacji i urządzeń cieplnych, wentylacyjnych, gazowych, wodociagowych i kanalizacyjnych	BRANŻA TECH.	
	DATA 05.2023	
NAZWA OPRACOWANIA Remont oczyszczalni ścieków w m. Mikołajki Pomorskie	SKALA 1:50	NR RYSUNKU 3