



Gmina Świecie



Świecie, 13.09.2018r.

ROSiGK 7021.2.151.2018

M STUDIO
Maciej Wojnowski
Ul. Gen. W. Sikorskiego 1/17c
86-100 Świecie


Dot. Budowa ulic wraz z infrastrukturą przy ul. Lipowej w Sulnowie.


W odpowiedzi na pismo MS-03/09/2018 informuję, że koncepcję branży drogowej dla opracowywanego projektu budowy ulic wraz z infrastrukturą przy ul. Lipowej w Sulnowie uzgadnia się pozytywnie.

INSPEKTOR
[Signature]
Dariusz Kopyński

Otrzymują:

1. Adresat
2. a/a

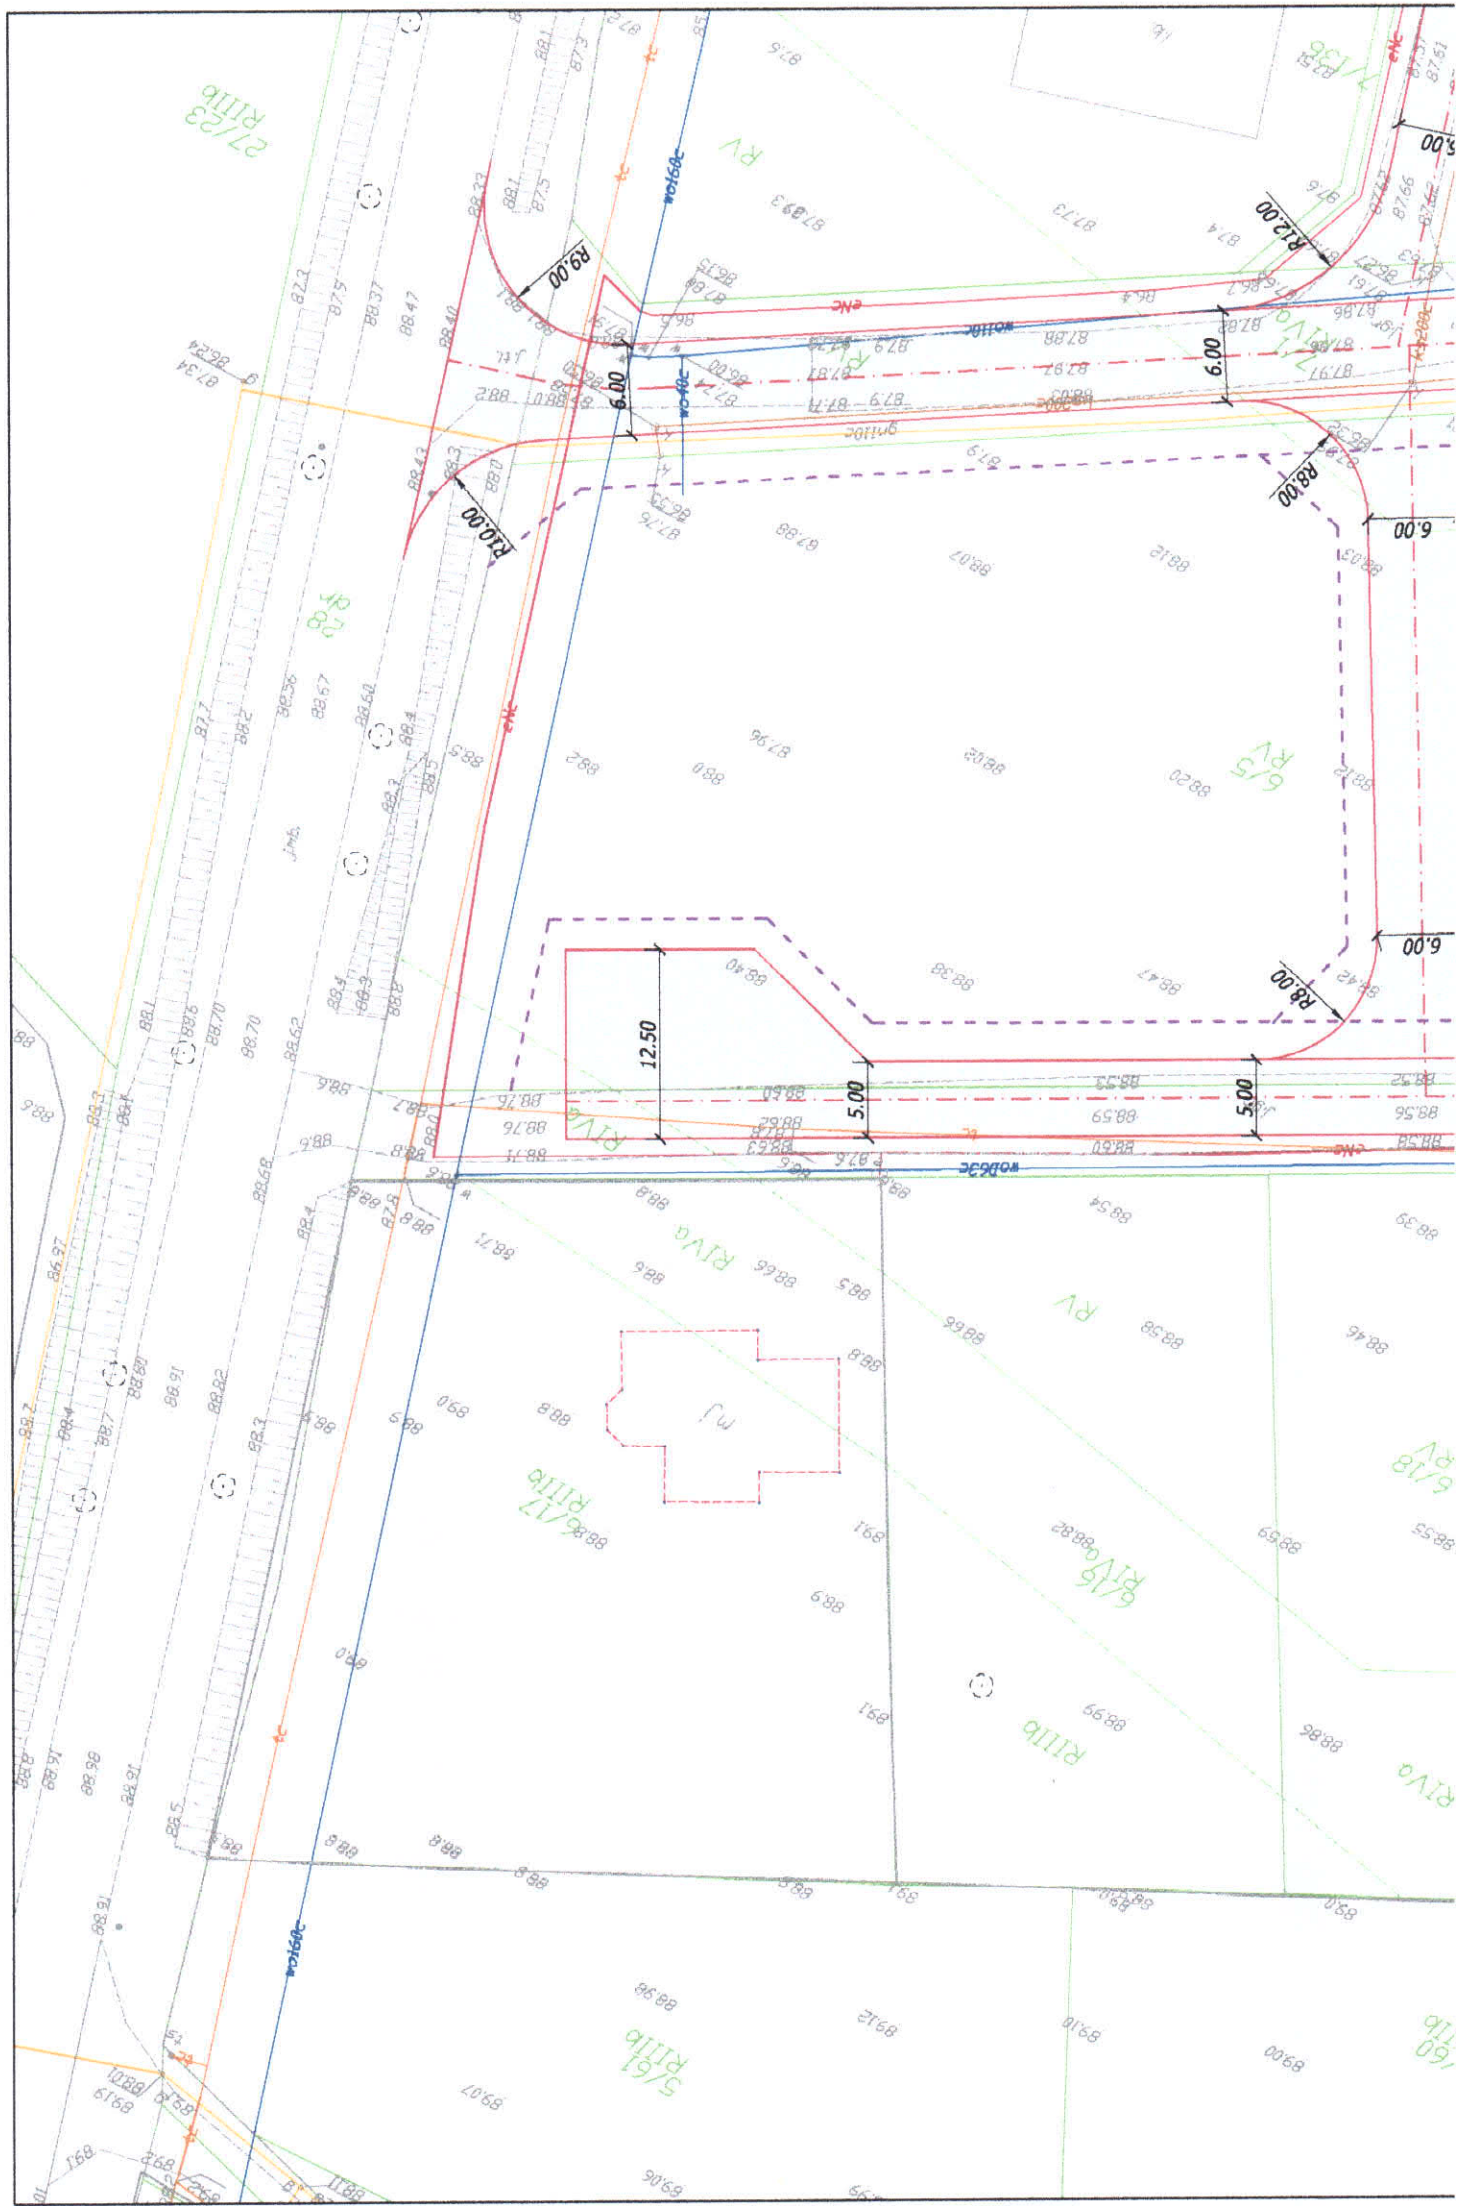

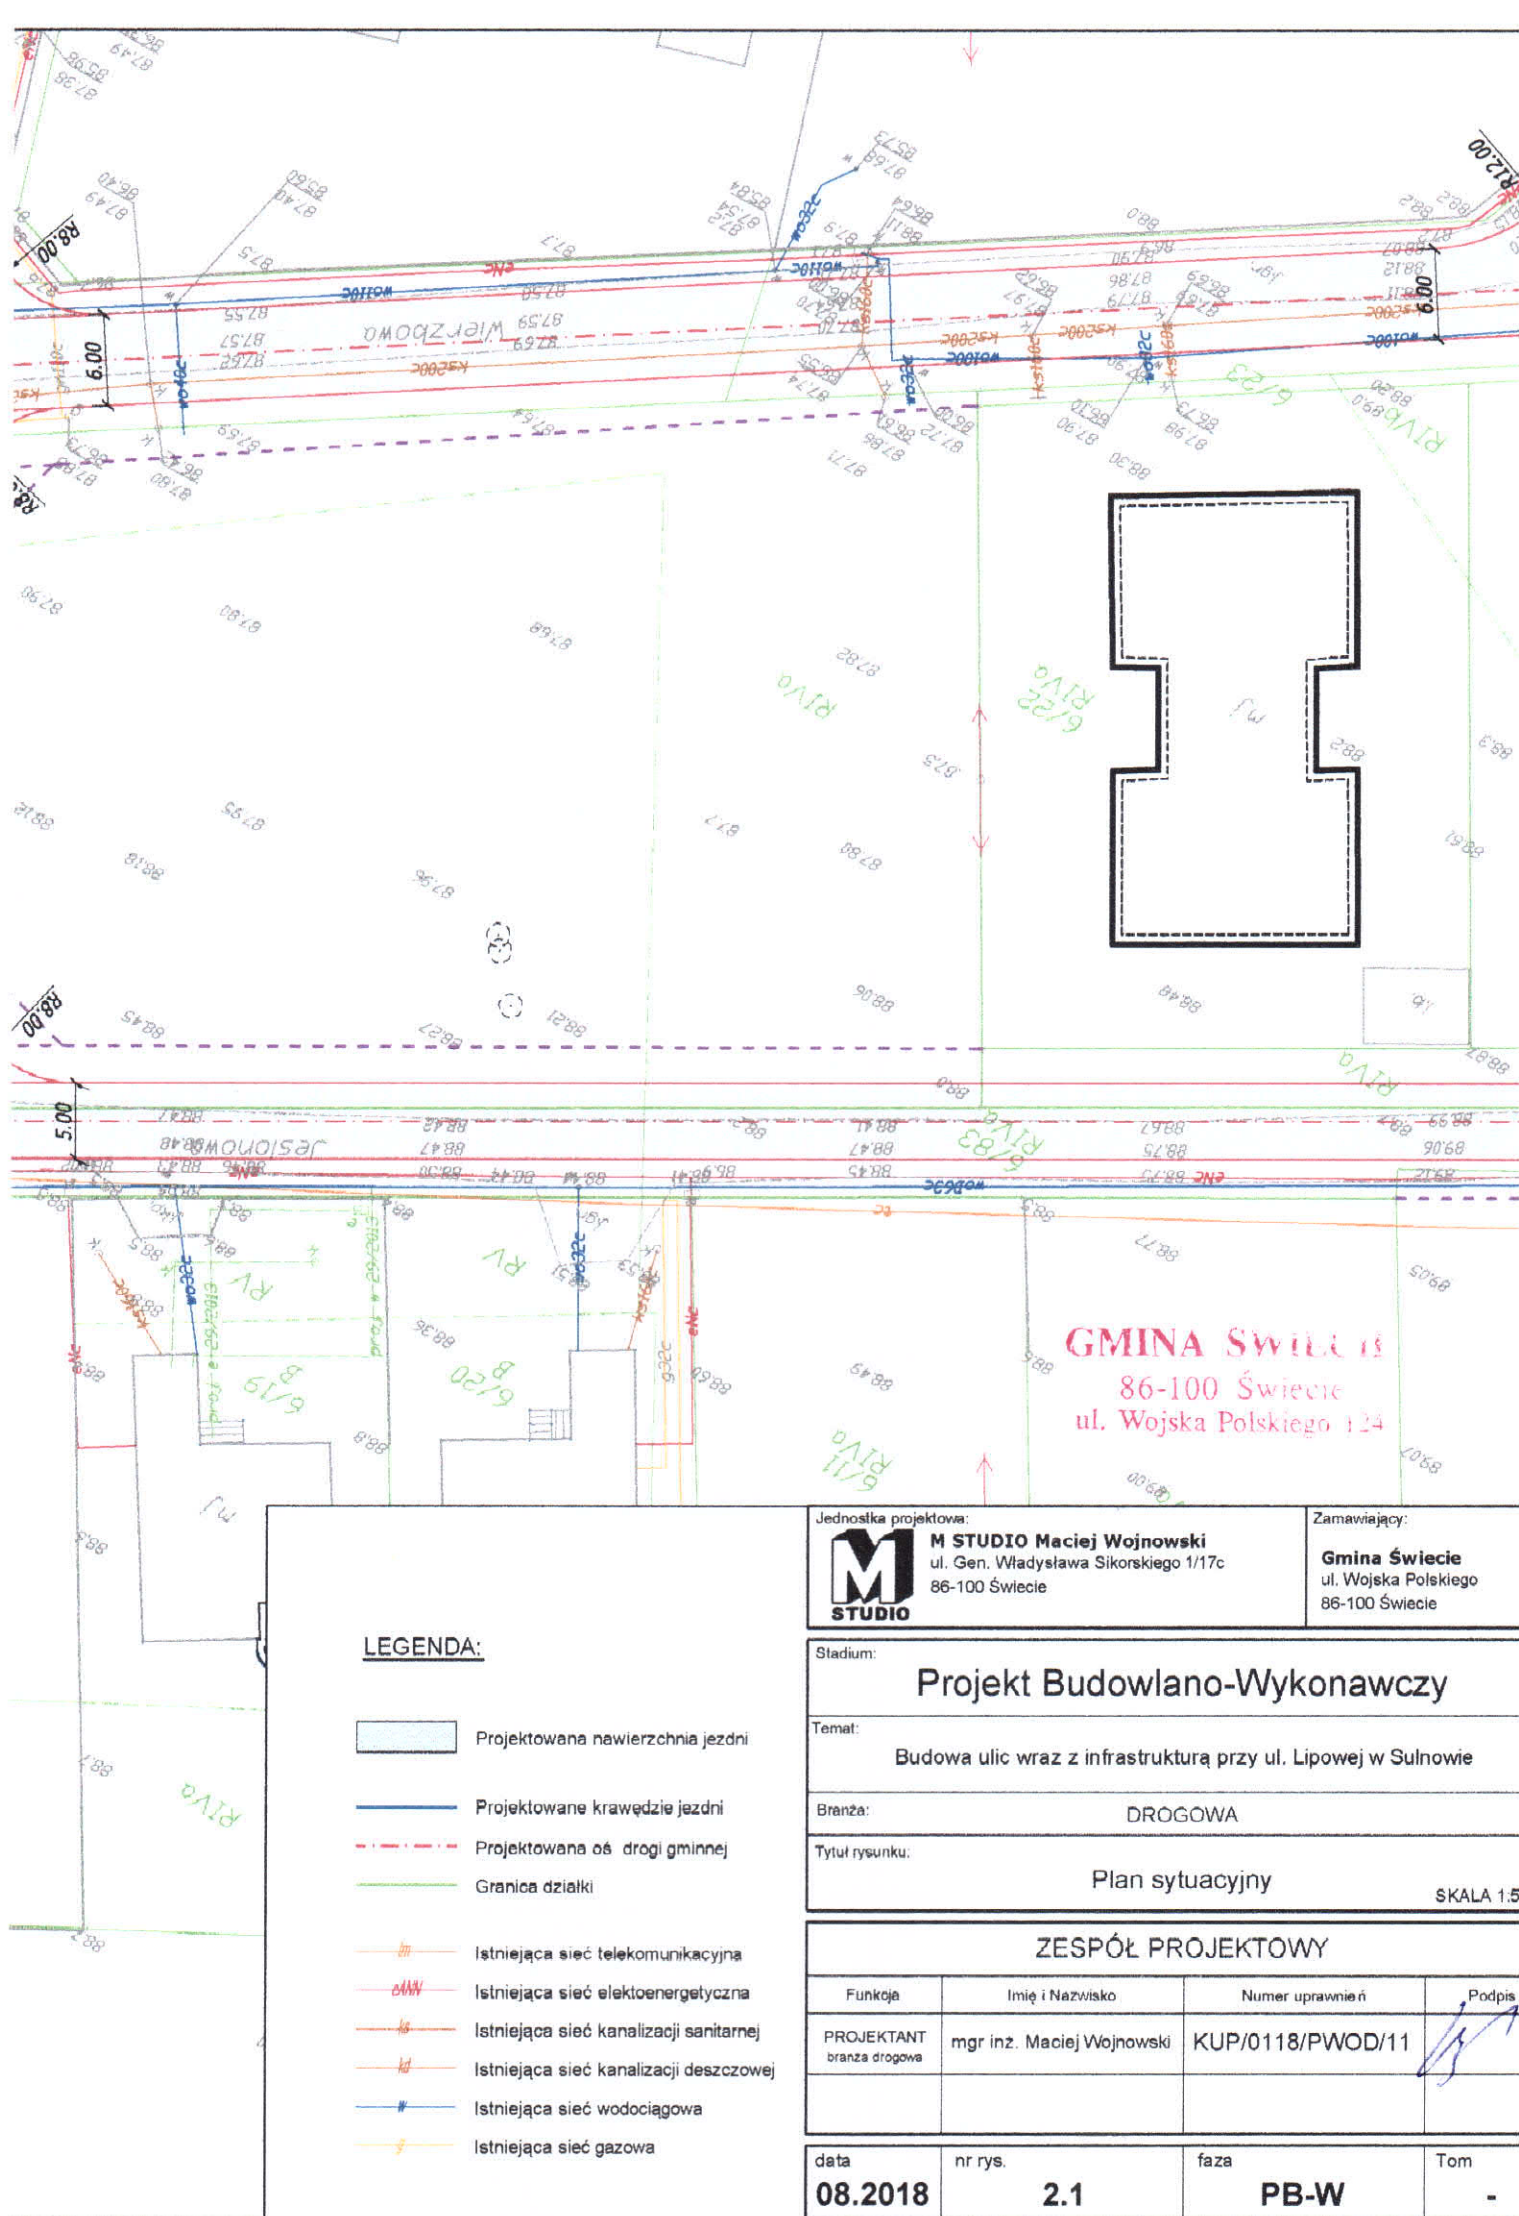

LEGENDA:

- Projektowana nawierzchnia jezdni
- Projektowane krawędzie jezdni
- Projektowana oś drogi gminnej
- Granica działki
- Istniejąca sieć telekomunikacyjna
- Istniejąca sieć elektroenergetyczna
- Istniejąca sieć kanalizacji sanitarnej
- Istniejąca sieć kanalizacji deszczowej
- Istniejąca sieć wodociągowa
- Istniejąca sieć gazowa

Jednostka projektowa:



M STUDIO Maciej Wojnowski
ul. Gen. Władysława Sikorskiego 1/17c
86-100 Świecie

Zamawiający:

Gmina Świecie
ul. Wojska Polskiego
86-100 Świecie

Stadium:

Projekt Budowlano-Wykonawczy

Temat:

Budowa ulic wraz z infrastrukturą przy ul. Lipowej w Sulnowie

Branża:

DROGOWA

Tytuł rysunku:

Plan sytuacyjny

SKALA 1:5

ZESPÓŁ PROJEKTOWY

Funkcja	Imię i Nazwisko	Numer uprawnień	Podpis
PROJEKTANT branża drogowa	mgr inż. Maciej Wojnowski	KUP/0118/PWOD/11	

data

08.2018

nr rys.


2.1


faza

PB-W

Tom

-

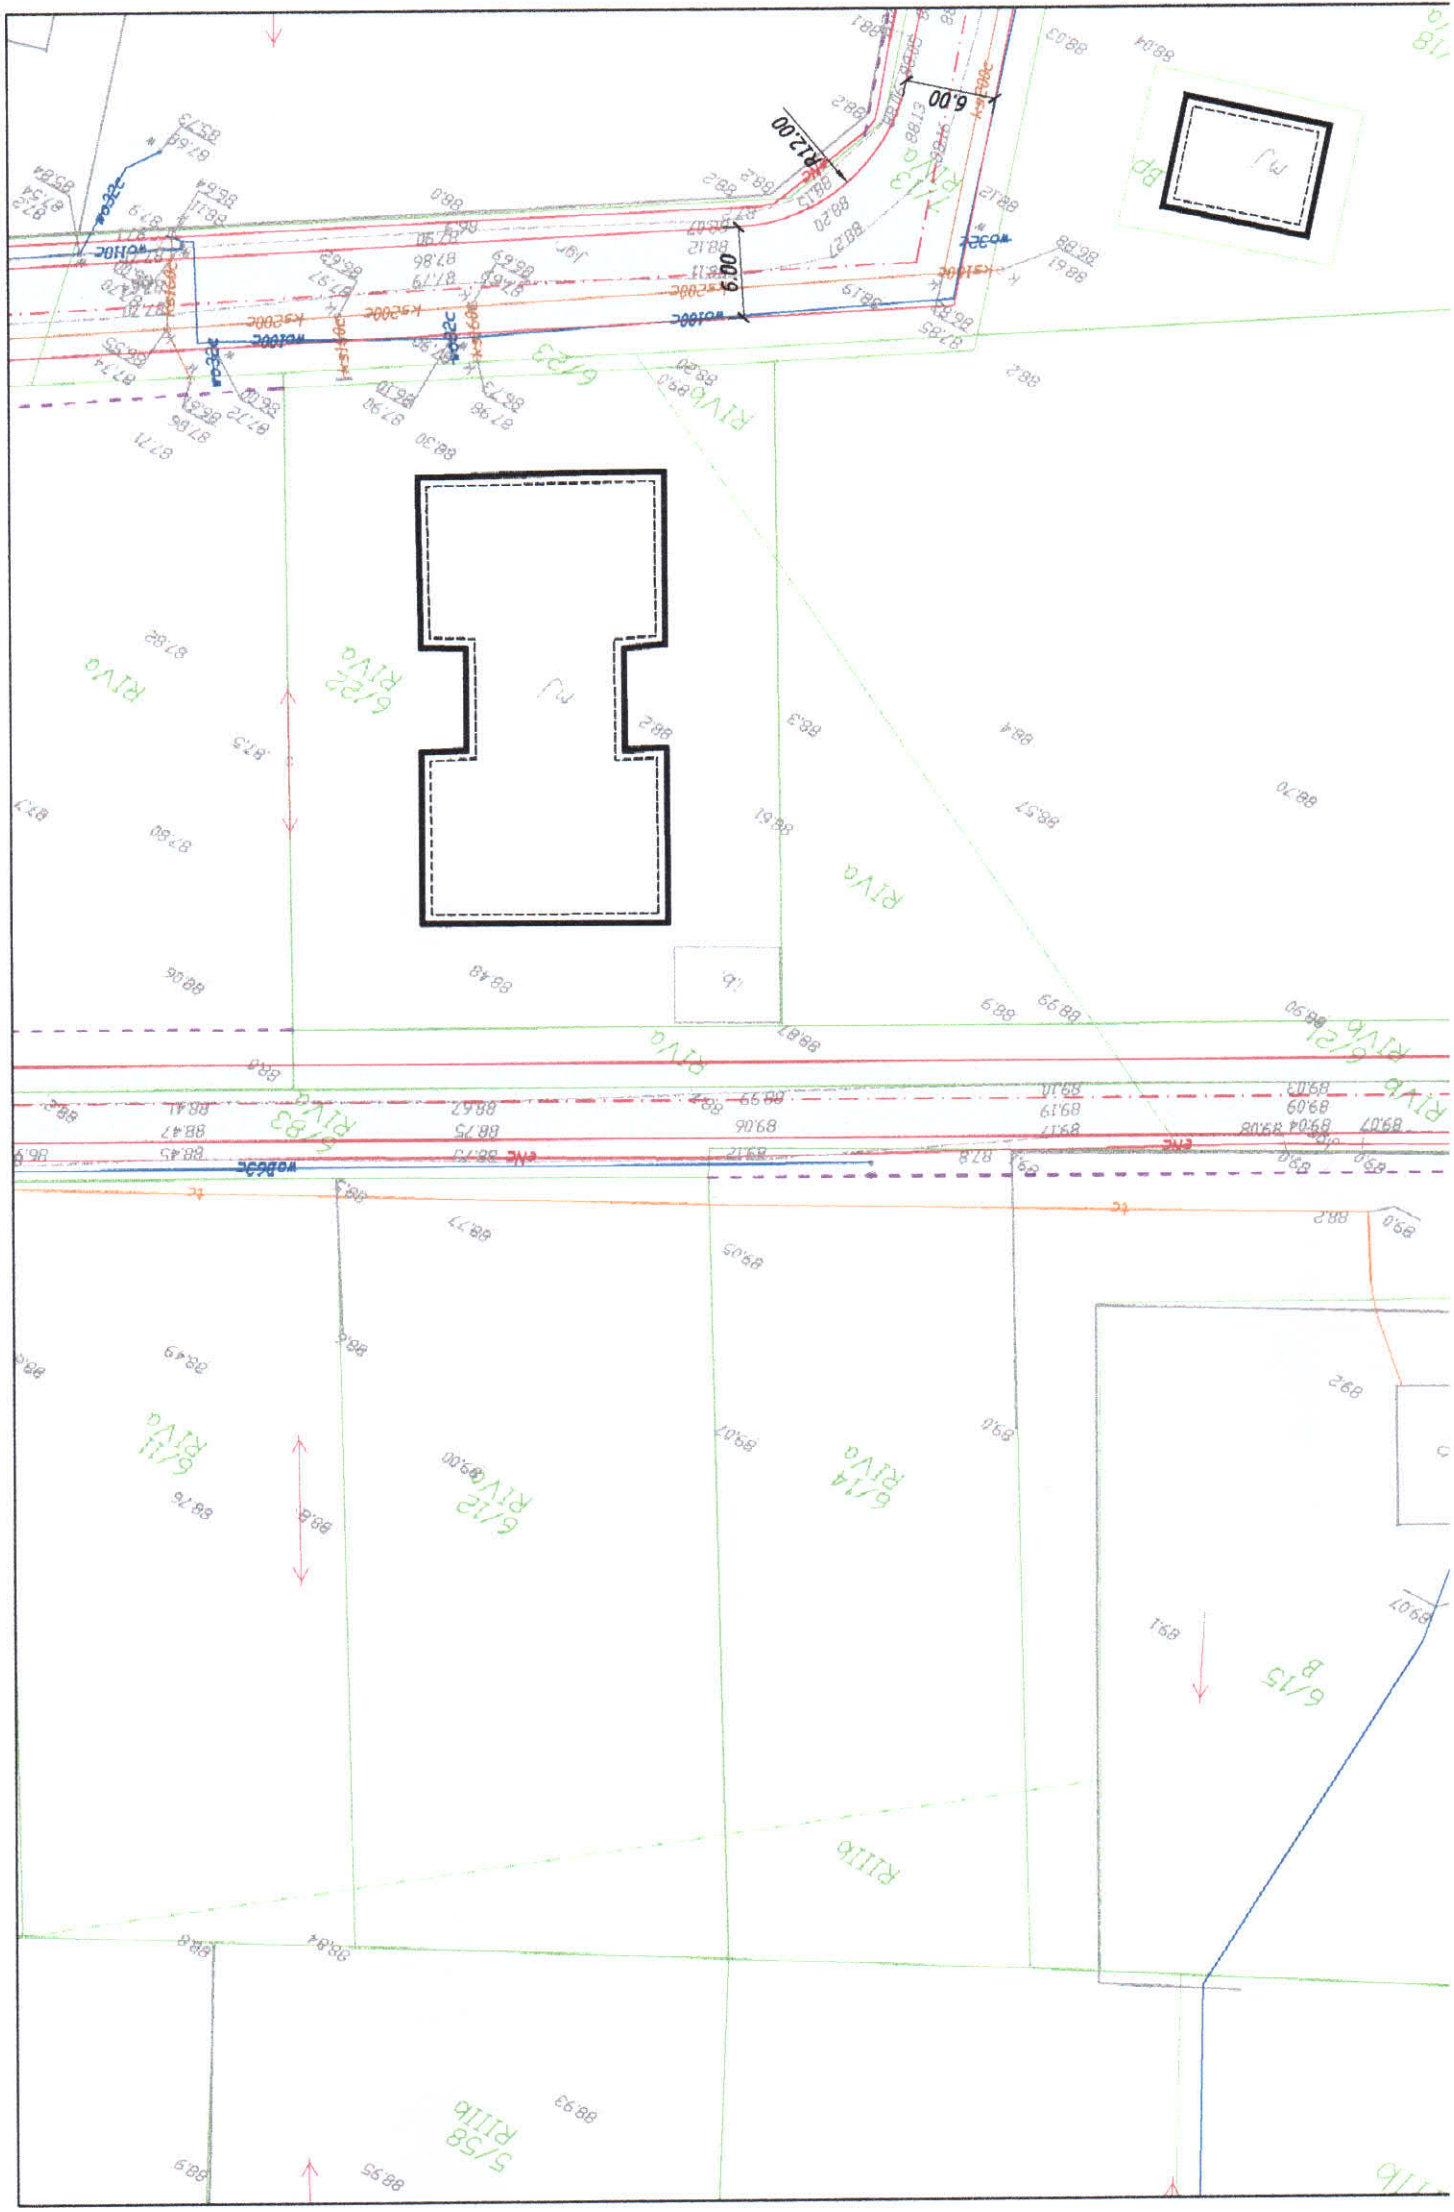

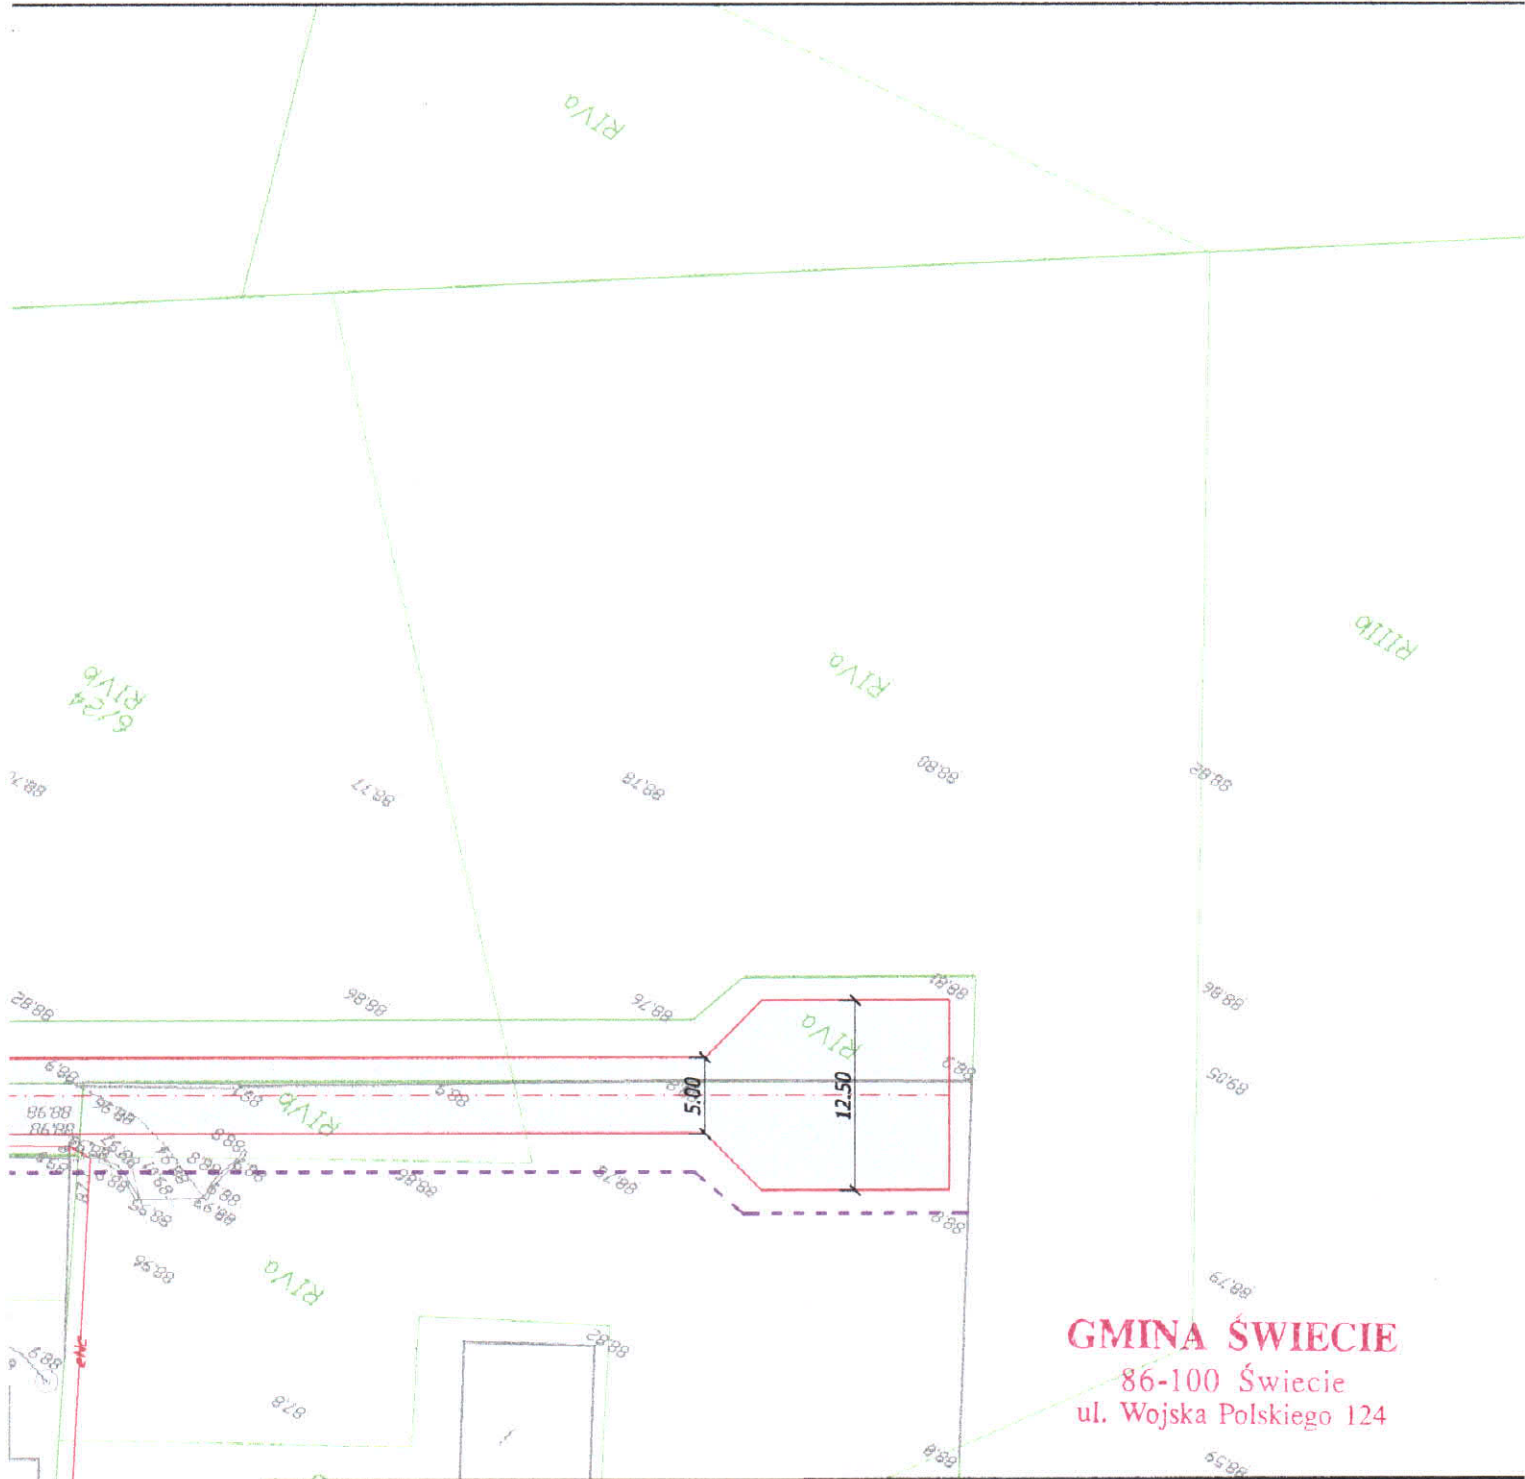

GMINA ŚWIECIE
86-100 Świecie
ul. Wojska Polskiego 124

LEGENDA:

- Projektowana nawierzchnia jezdni
- Projektowane krawędzie jezdni
- Projektowana oś drogi gminnej
- Granica działki
- Istniejąca sieć telekomunikacyjna
- Istniejąca sieć elektroenergetyczna
- Istniejąca sieć kanalizacji sanitarnej
- Istniejąca sieć kanalizacji deszczowej
- Istniejąca sieć wodociągowa
- Istniejąca sieć gazowa

Jednostka projektowa:



M STUDIO Maciej Wojnowski
ul. Gen. Władysława Sikorskiego 1/17c
86-100 Świecie

Zamawiający:

Gmina Świecie
ul. Wojska Polskiego
86-100 Świecie

Stadium:

Projekt Budowlano-Wykonawczy

Temat:

Budowa ulic wraz z infrastrukturą przy ul. Lipowej w Sulnowie

Branża:

DROGOWA

Tytuł rysunku:

Plan sytuacyjny

SKALA 1:50

ZESPÓŁ PROJEKTOWY

Funkcja	Imię i Nazwisko	Numer uprawnień	Podpis
PROJEKTANT branża drogowa	mgr inż. Maciej Wojnowski	KUP/0118/PWOD/11	

data

08.2018

nr rys.


2.2


faza

PB-W

Tom

-

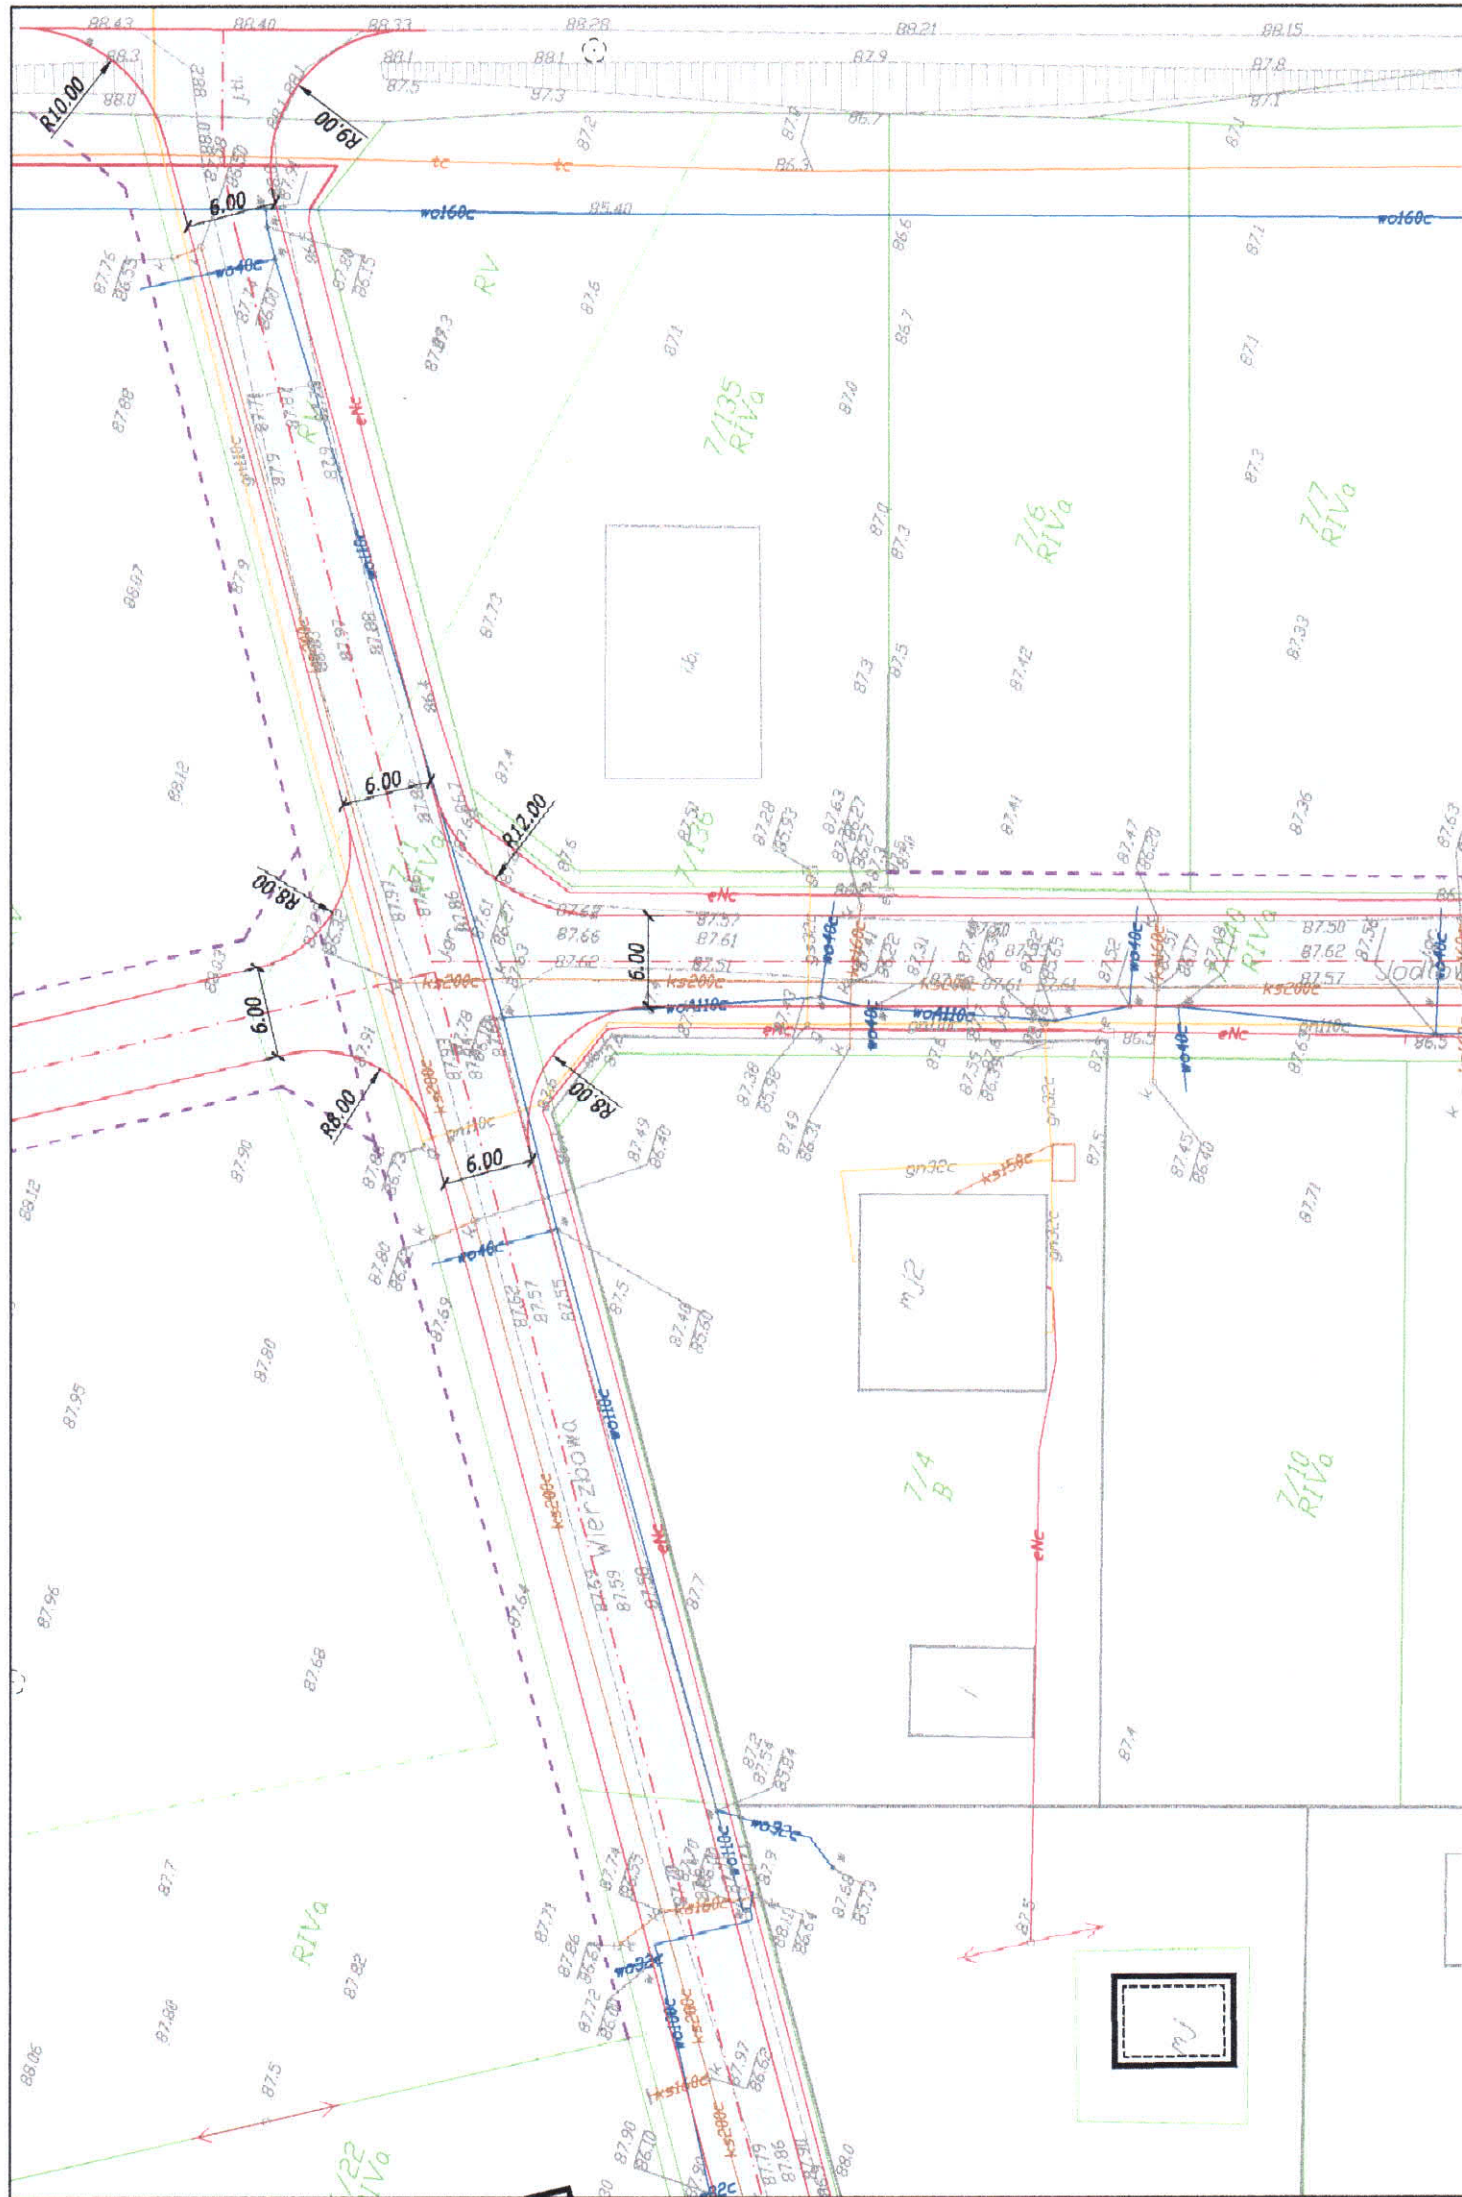

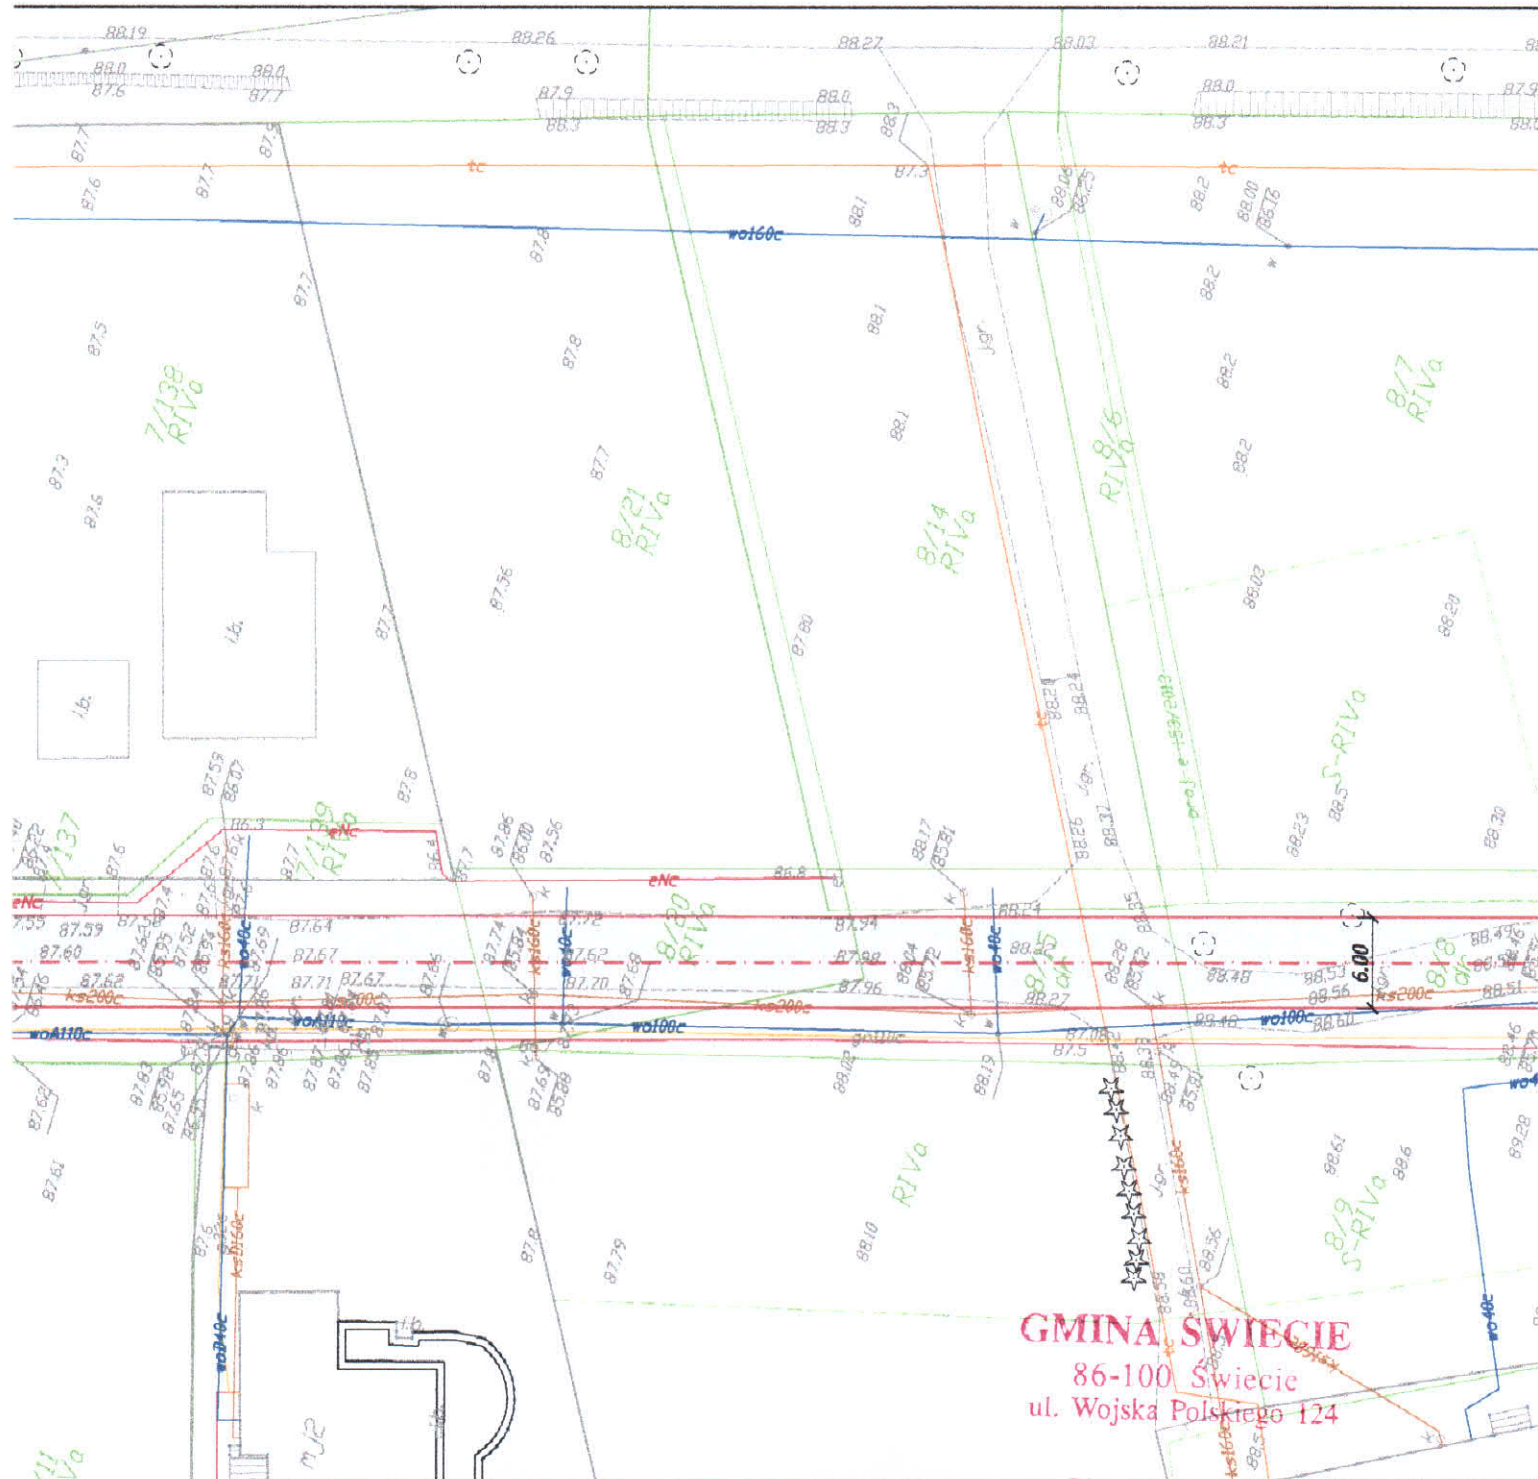

LEGENDA:

- Projektowana nawierzchnia jezdni
- Projektowane krawędzie jezdni
- Projektowana oś drogi gminnej
- Granica działki
- Istniejąca sieć telekomunikacyjna
- Istniejąca sieć elektroenergetyczna
- Istniejąca sieć kanalizacji sanitarnej
- Istniejąca sieć kanalizacji deszczowej
- Istniejąca sieć wodociągowa
- Istniejąca sieć gazowa

Jednostka projektowa:



M STUDIO Maciej Wojnowski
ul. Gen. Władysława Sikorskiego 1/17c
86-100 Świecie

Zamawiający:

Gmina Świecie
ul. Wojska Polskiego
86-100 Świecie

Stadium:

Projekt Budowlano-Wykonawczy

Temat:

Budowa ulic wraz z infrastrukturą przy ul. Lipowej w Sulnowie

Branża:

DROGOWA

Tytuł rysunku:

Plan sytuacyjny

SKALA 1:500

ZESPÓŁ PROJEKTOWY

Funkcja	Imię i Nazwisko	Numer uprawnień	Podpis
PROJEKTANT branża drogowa	mgr inż. Maciej Wojnowski	KUP/0118/PWOD/11	

data

08.2018

nr rys.


2.3


faza

PB-W

Tom

-

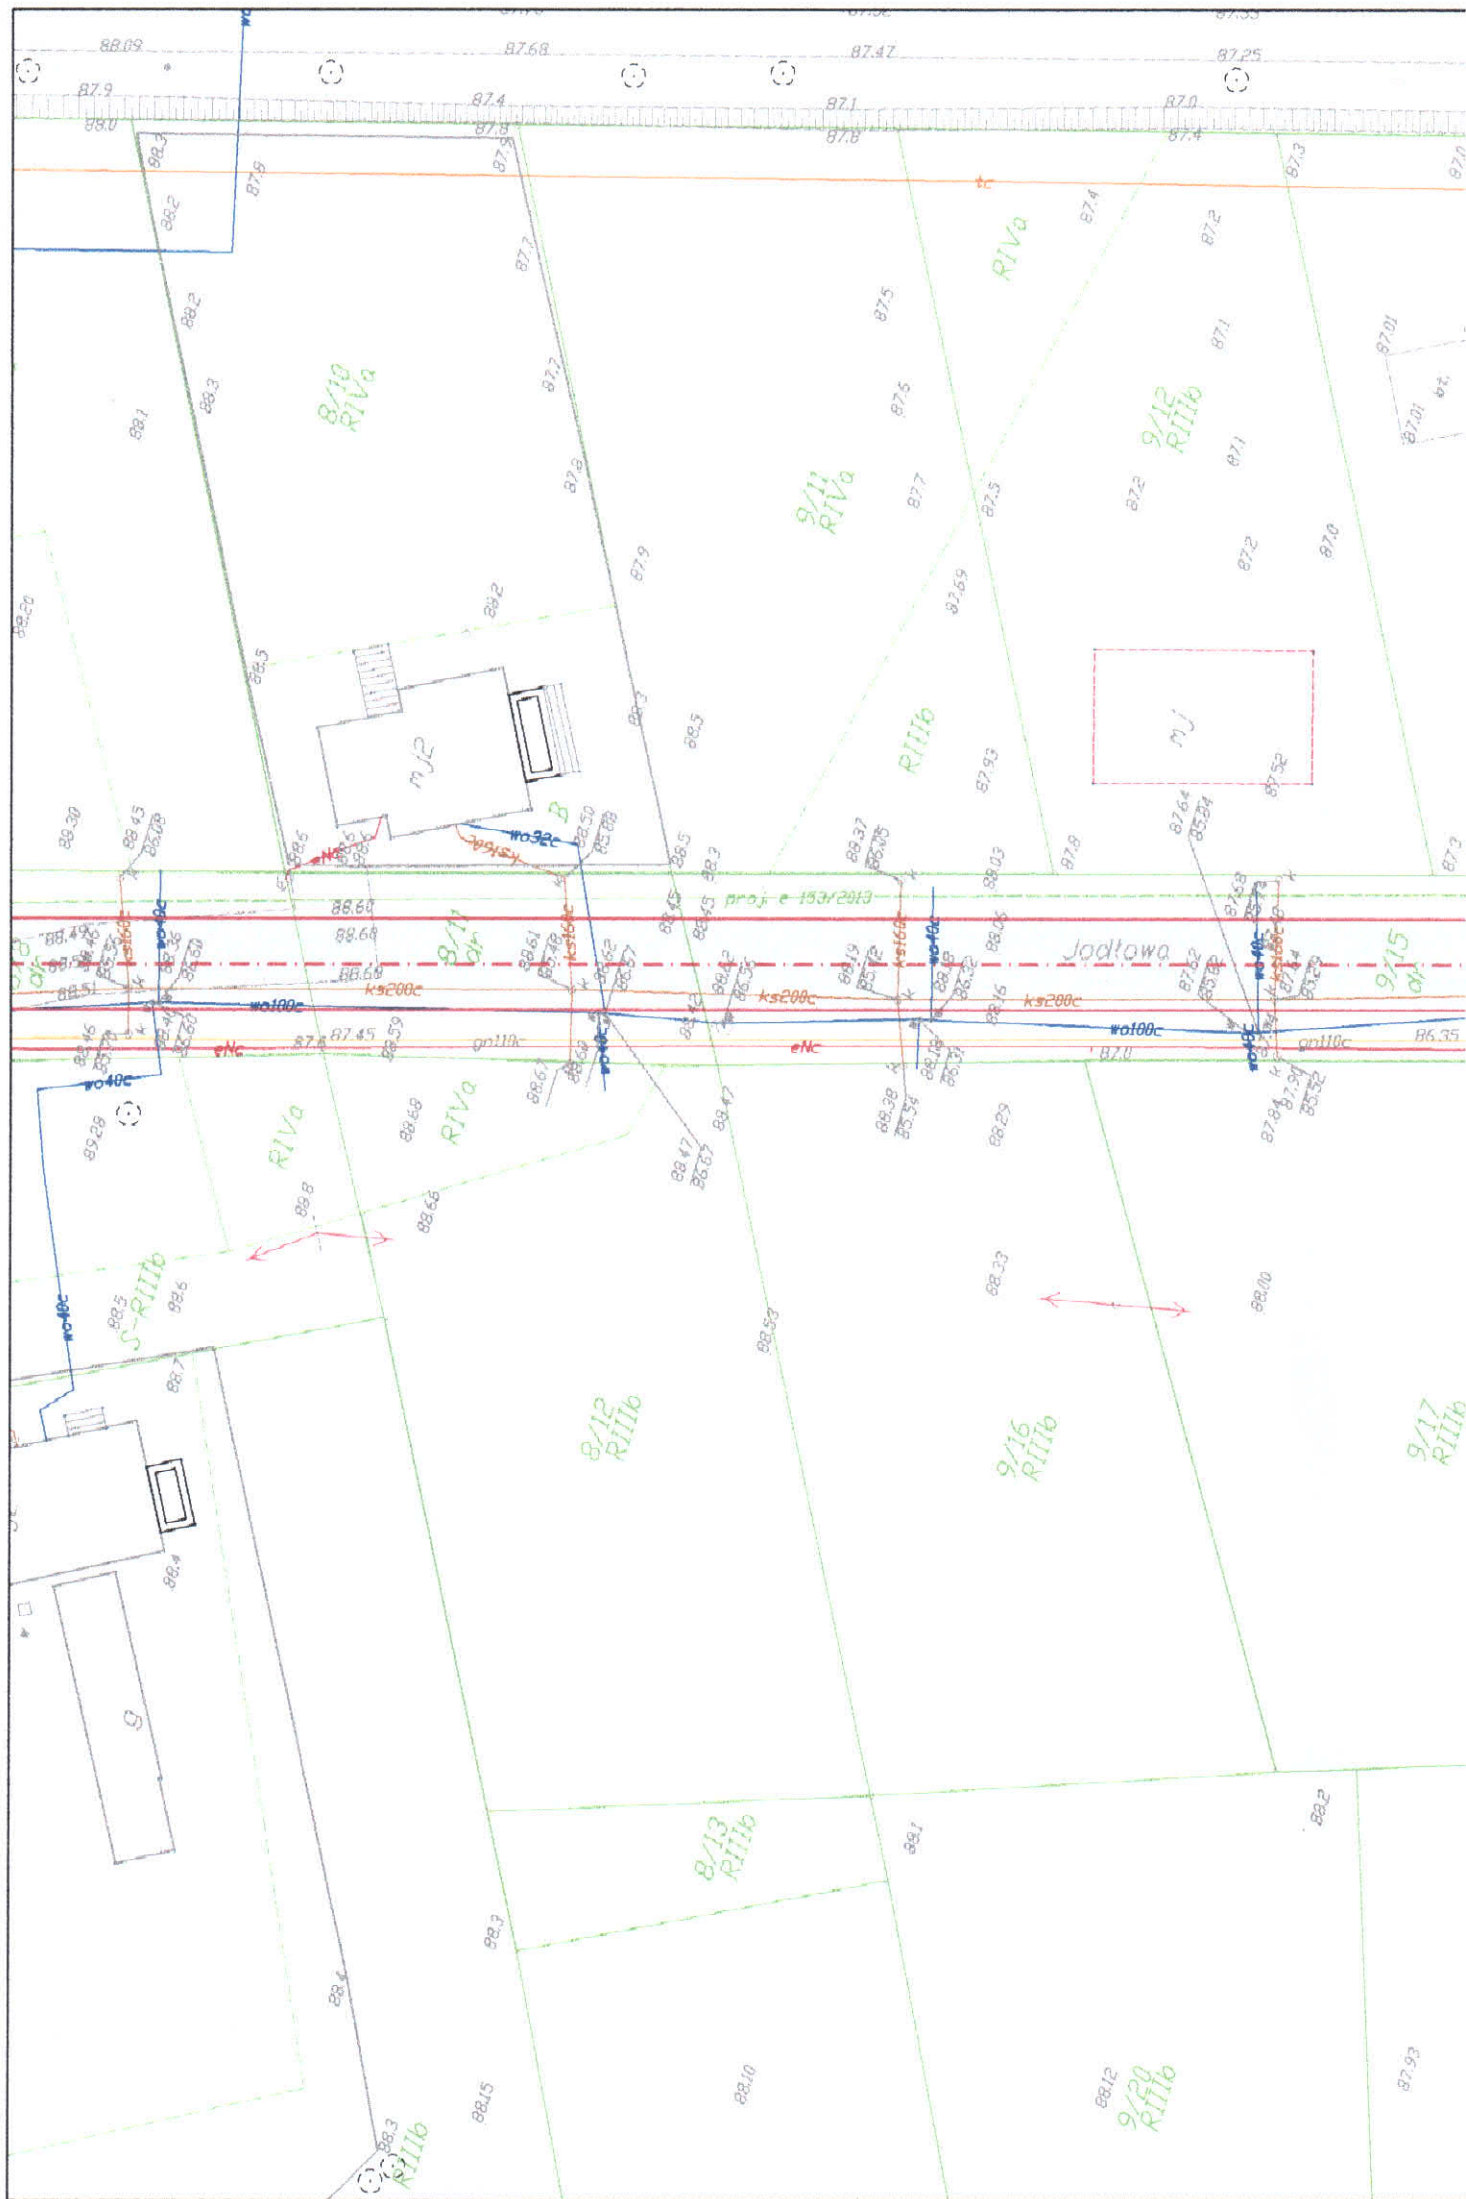

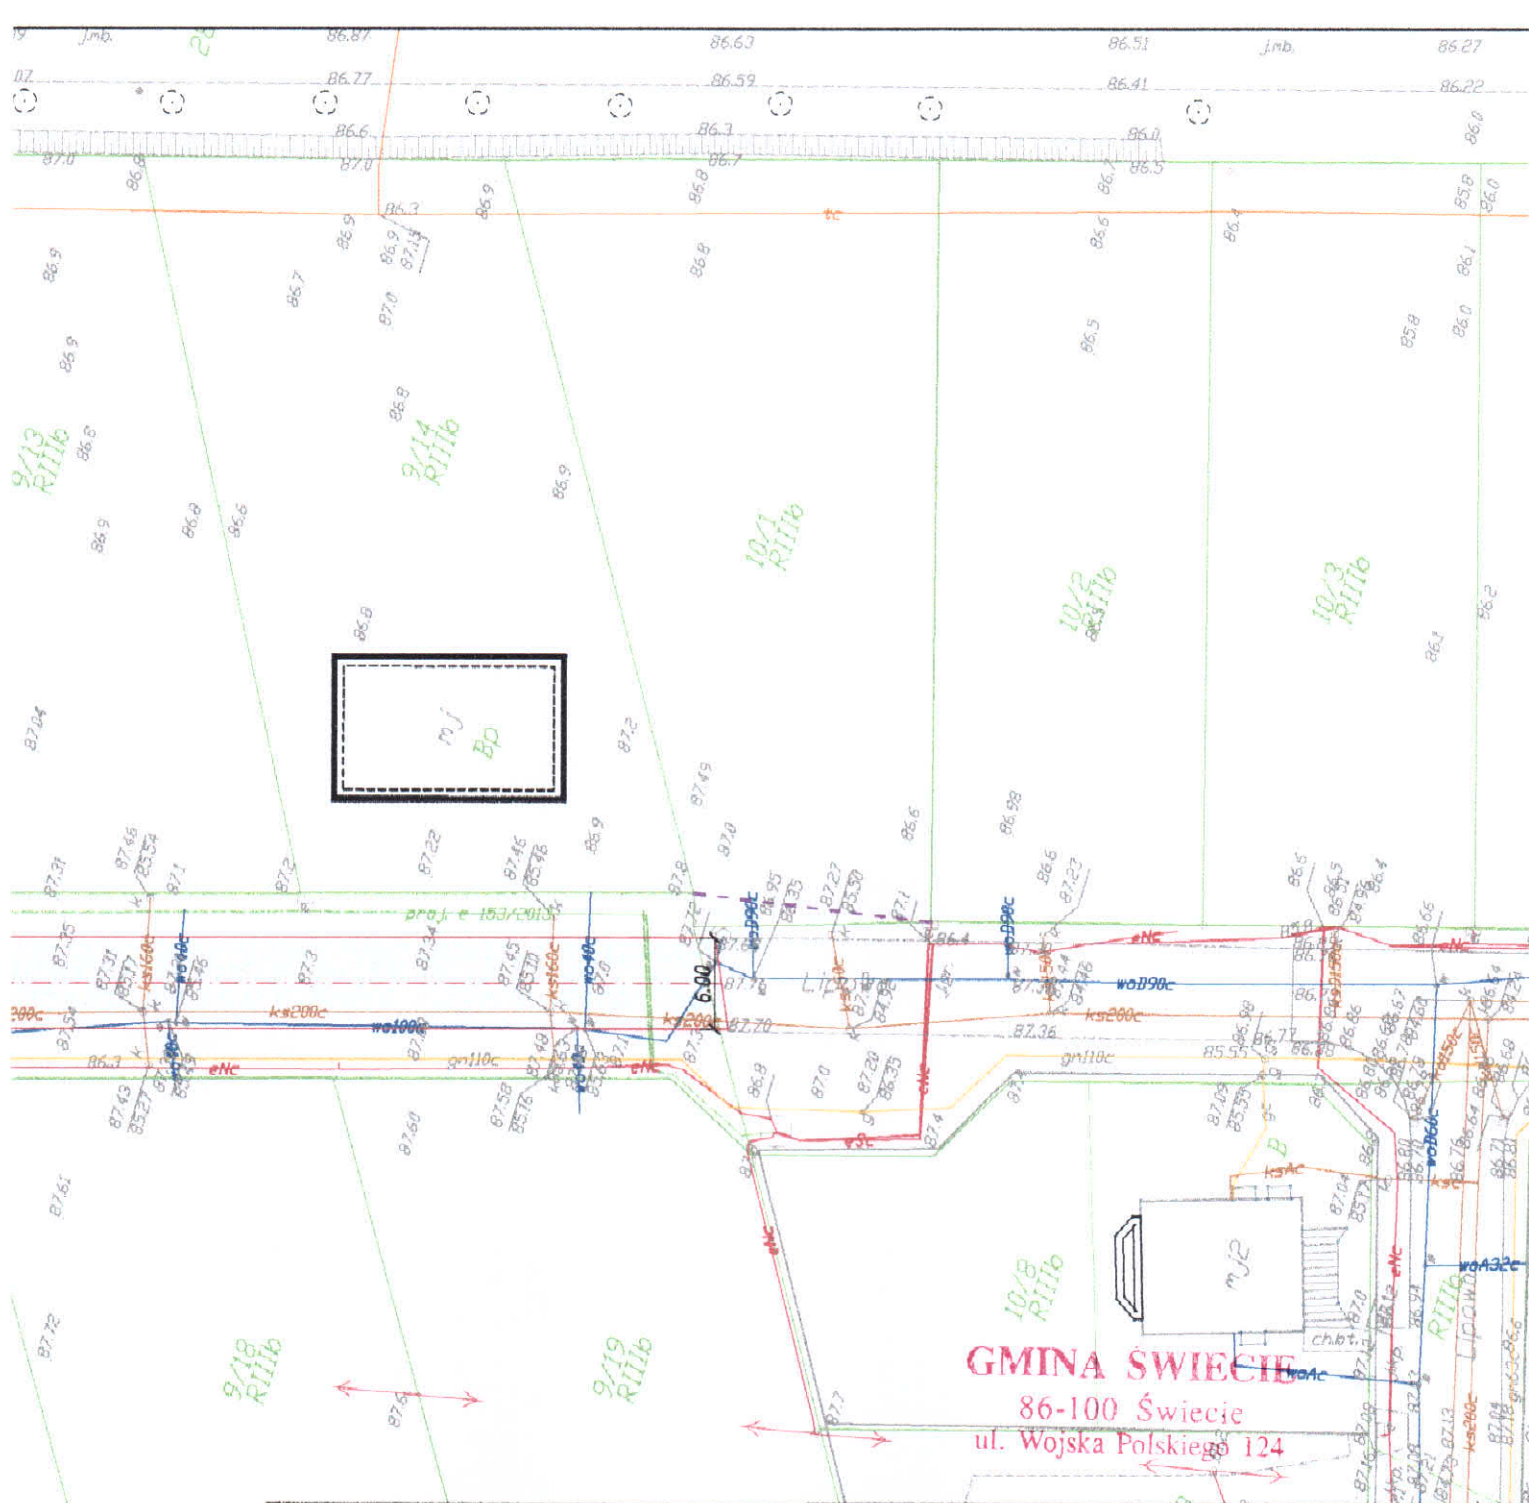

LEGENDA:

- Projektowana nawierzchnia jezdni
- Projektowane krawędzie jezdni
- Projektowana oś drogi gminnej
- Granica działki
- Istniejąca sieć telekomunikacyjna
- Istniejąca sieć elektroenergetyczna
- Istniejąca sieć kanalizacji sanitarnej
- Istniejąca sieć kanalizacji deszczowej
- Istniejąca sieć wodociągowa
- Istniejąca sieć gazowa

Jednostka projektowa:



M STUDIO Maciej Wojnowski
ul. Gen. Władysława Sikorskiego 1/17c
86-100 Świecie

Zamawiający:

Gmina Świecie
ul. Wojska Polskiego
86-100 Świecie

Stadium:

Projekt Budowlano-Wykonawczy

Temat:

Budowa ulic wraz z infrastrukturą przy ul. Lipowej w Sulnowie

Branża:

DROGOWA

Tytuł rysunku:

Plan sytuacyjny

SKALA 1:500

ZESPÓŁ PROJEKTOWY

Funkcja	Imię i Nazwisko	Numer uprawnień	Podpis
PROJEKTANT branża drogowa	mgr inż. Maciej Wojnowski	KUP/0118/PWOD/11	

data

08.2018

nr rys.


2.4

faza




PB-W

Tom

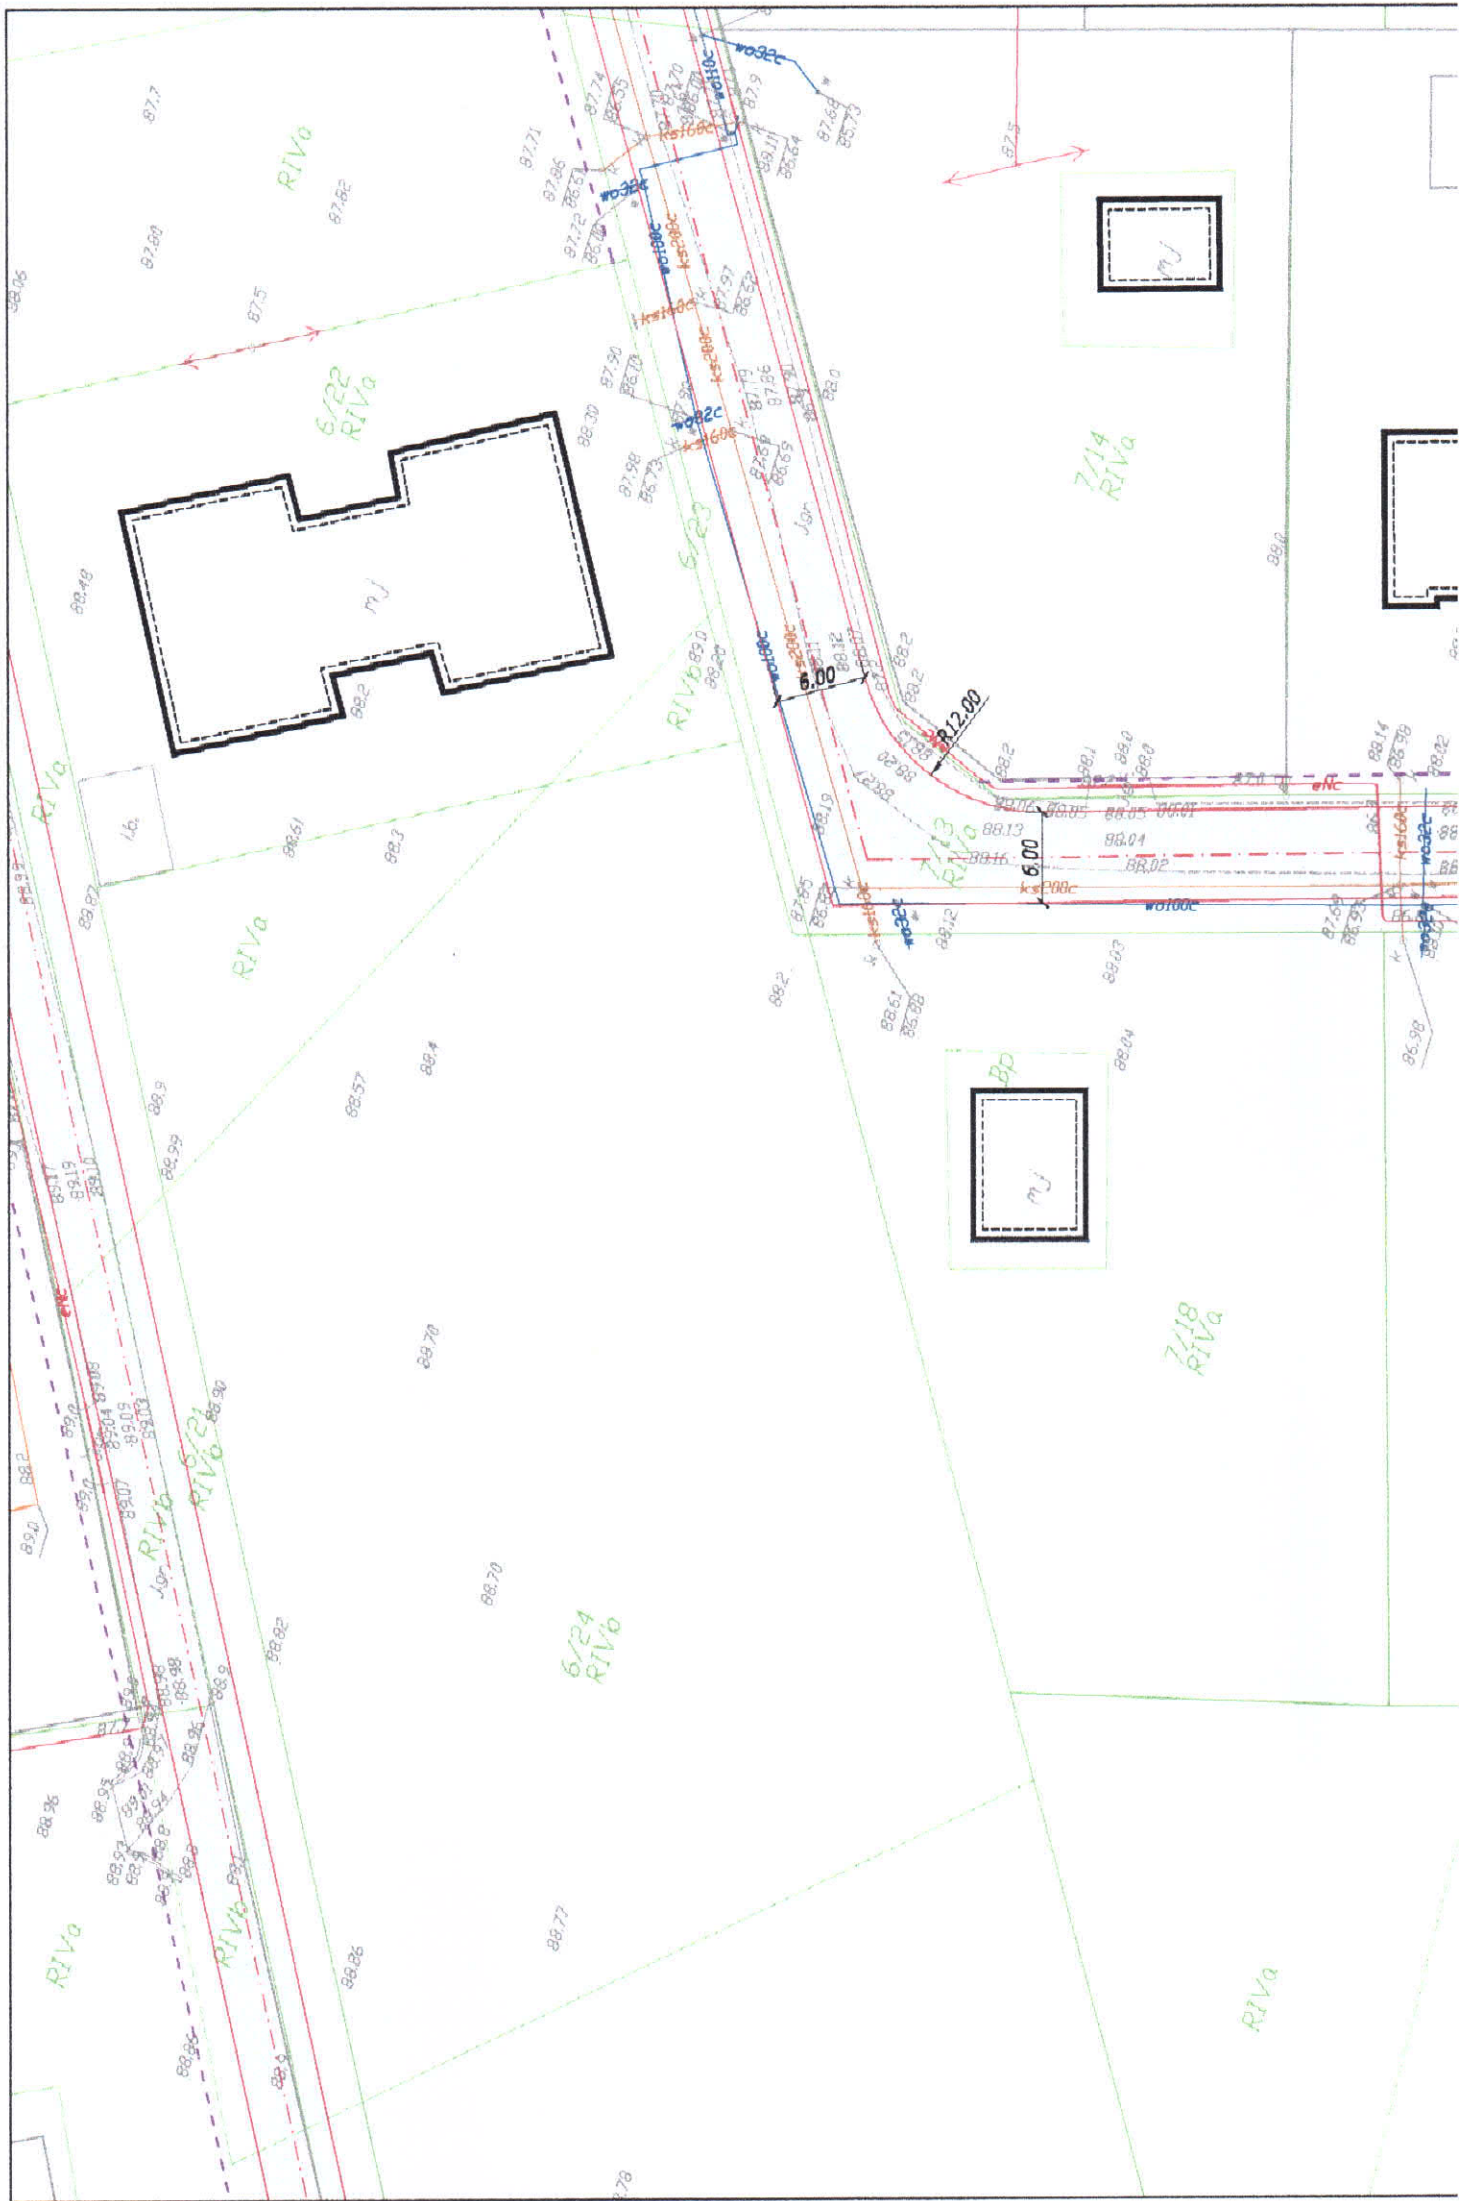-





- | | |
|---|--|
|  | Projektowana nawierzchnia jezdni |
|  | Projektowane krawędzie jezdni |
|  | Projektowana oś drogi gminnej |
|  | Granica działki |
|  | Istniejąca sieć telekomunikacyjna |
|  | Istniejąca sieć elektroenergetyczna |
|  | Istniejąca sieć kanalizacji sanitarnej |
|  | Istniejąca sieć kanalizacji deszczowej |
|  | Istniejąca sieć wodociągowa |
|  | Istniejąca sieć gazowa |

Jednostka projektowa:



M STUDIO Maciej Wojnowski
ul. Gen. Władysława Sikorskiego 1/17c
86-100 Świecie

Zamawiający:

Gmina Świecie
ul. Wojska Polskiego
86-100 Świecie

Stadium:

Projekt Budowlano-Wykonawczy

Tema:

Budowa ulic wraz z infrastrukturą przy ul. Lipowej w Sulnowie

Branža:


DROGOWA

Tytöl rysunku:


Plan sytuacyjny

SKALA 1:50

ZESPÓŁ PROJEKTOWY

Funkcja	Imię i Nazwisko	Numer uprawnień	Podpis
PROJEKTANT branża drogową	mgr inż. Maciej Wojnowski	KUP/0118/PWOD/11	

data	nr rys.	faza	Tom
08.2018	2.5	PB-W	-

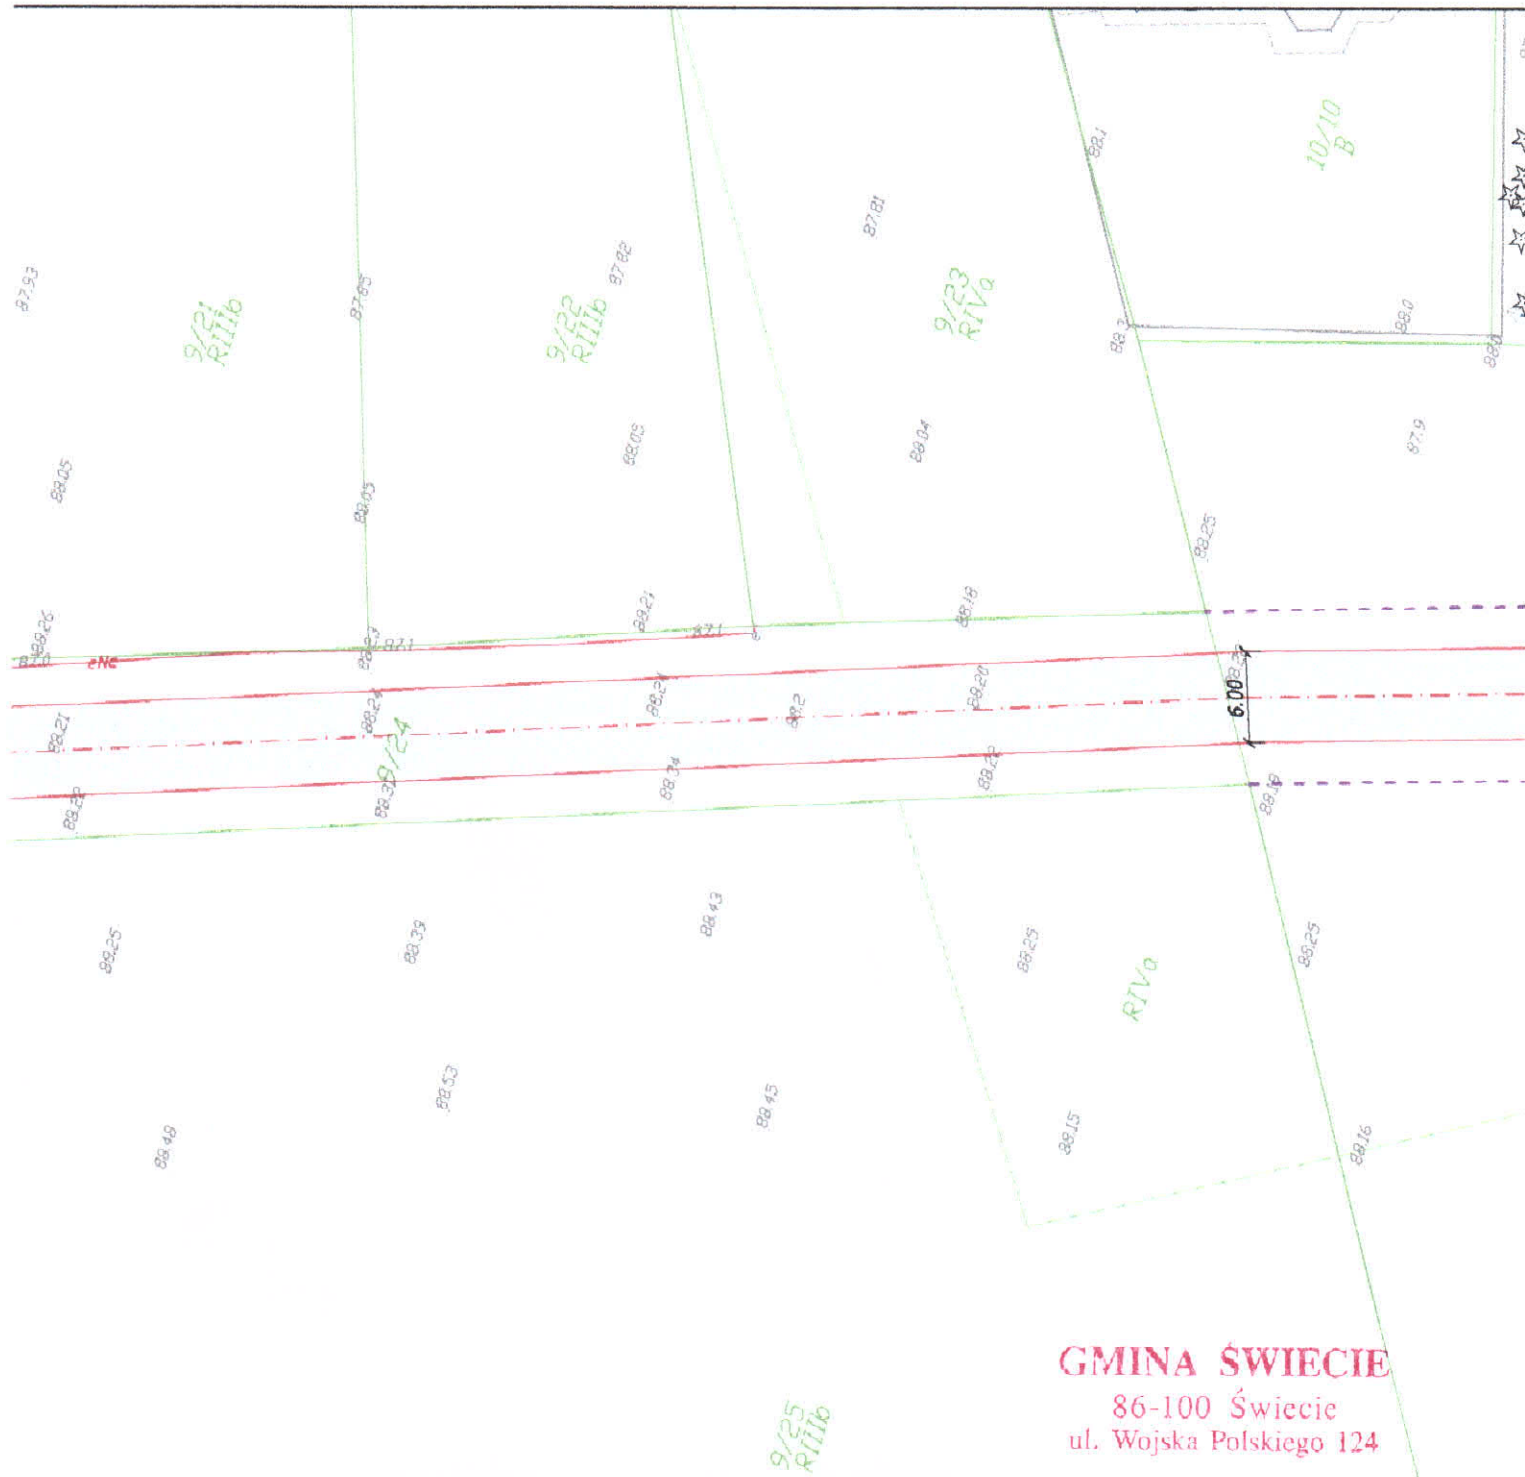

LEGENDA:

- Projektowana nawierzchnia jezdni
- Projektowane krawędzie jezdni
- Projektowana oś drogi gminnej
- Granica działki
- Istniejąca sieć telekomunikacyjna
- Istniejąca sieć elektroenergetyczna
- Istniejąca sieć kanalizacji sanitarnej
- Istniejąca sieć kanalizacji deszczowej
- Istniejąca sieć wodociągowa
- Istniejąca sieć gazowa

Jednostka projektowa:



M STUDIO Maciej Wojnowski
ul. Gen. Władysława Sikorskiego 1/17c
86-100 Świecie

Zamawiający:

Gmina Świecie
ul. Wojska Polskiego
86-100 Świecie

Stadium:

Projekt Budowlano-Wykonawczy

Temat:

Budowa ulic wraz z infrastrukturą przy ul. Lipowej w Sulnowie

Branża:

DROGOWA

Tytuł rysunku:

Plan sytuacyjny

SKALA 1:50

ZESPÓŁ PROJEKTOWY

Funkcja	Imię i Nazwisko	Numer uprawnień	Podpis
PROJEKTANT branża drogowa	mgr inż. Maciej Wojnowski	KUP/0118/PWOD/11	

data

08.2018

nr rys.


2.6

faza

PB-W

Tom

-

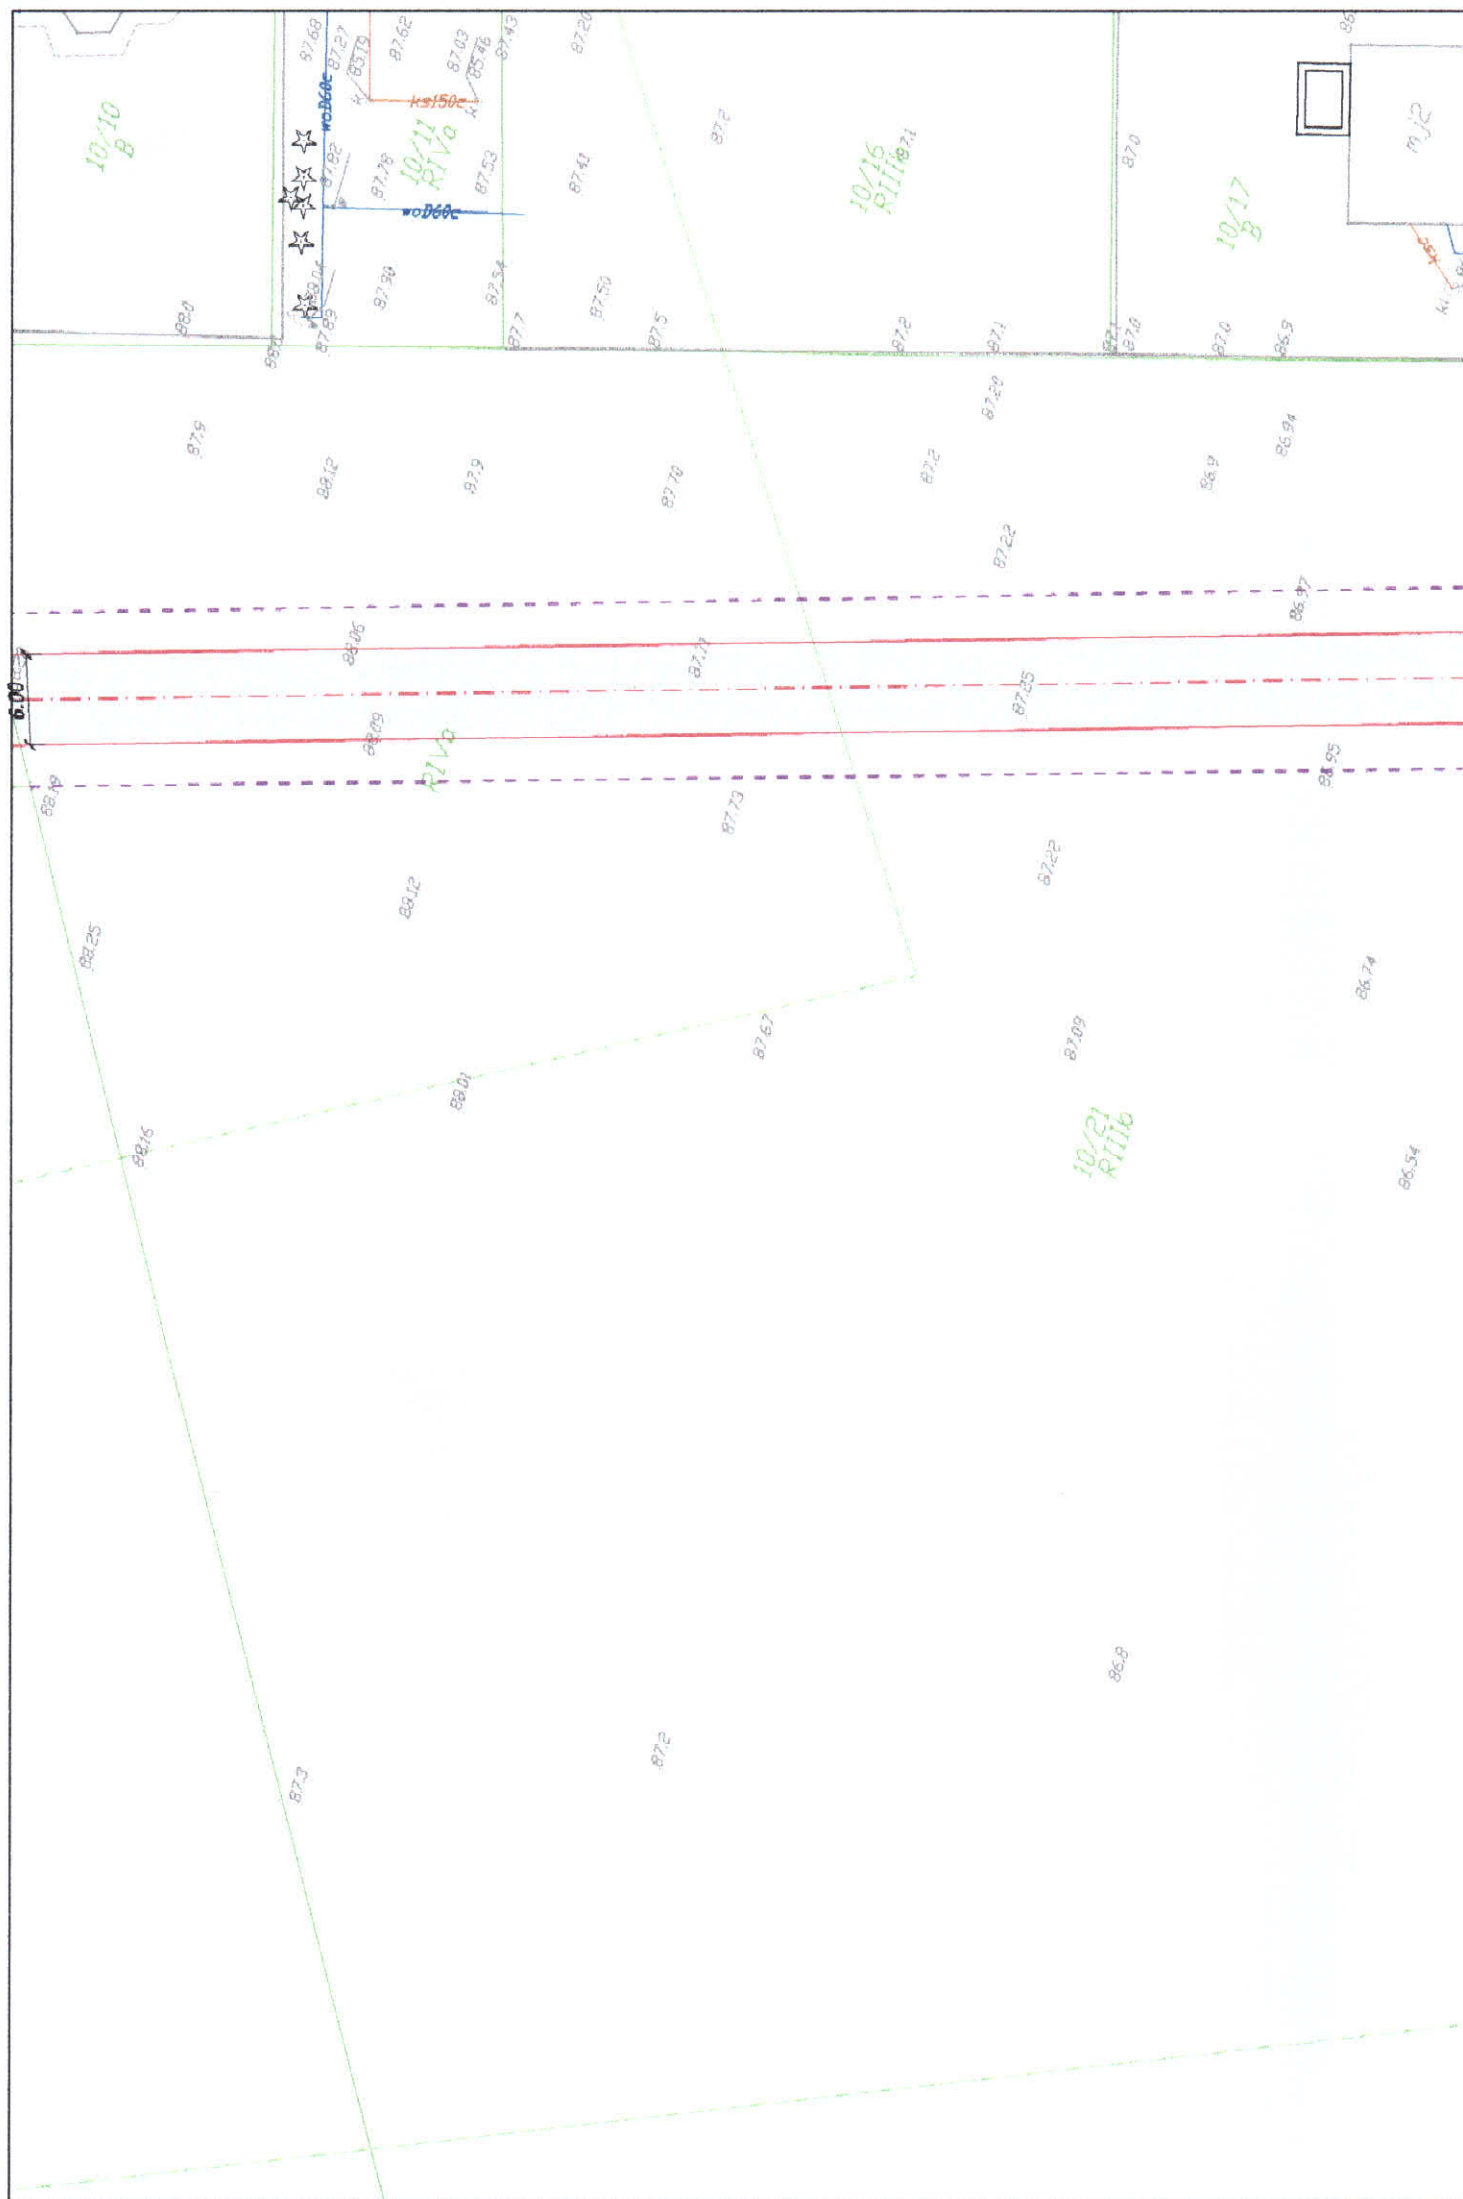



GMINA ŚWIECIE
86-100 Świecie
ul. Wojska Polskiego 124

LEGENDA:

- Projektowana nawierzchnia jezdni
- Projektowane krawędzie jezdni
- Projektowana oś drogi gminnej
- Granica działki
- Istniejąca sieć telekomunikacyjna
- Istniejąca sieć elektroenergetyczna
- Istniejąca sieć kanalizacji sanitarnej
- Istniejąca sieć kanalizacji deszczowej
- Istniejąca sieć wodociągowa
- Istniejąca sieć gazowa

Jednostka projektowa:



M STUDIO Maciej Wojnowski
ul. Gen. Władysława Sikorskiego 1/17c
86-100 Świecie

Zamawiający:

Gmina Świecie
ul. Wojska Polskiego
86-100 Świecie

Stadium:

Projekt Budowlano-Wykonawczy

Temat:

Budowa ulic wraz z infrastrukturą przy ul. Lipowej w Sulnowie

Branża:

DROGOWA

Tytuł rysunku:

Plan sytuacyjny

SKALA 1:50

ZESPÓŁ PROJEKTOWY

Funkcja	Imię i Nazwisko	Numer uprawnień	Podpis
PROJEKTANT branża drogowa	mgr inż. Maciej Wojnowski	KUP/0118/PWOD/11	

data

08.2018

nr rys.

2.7

faza

PB-W

Tom

-