Profil podłużny rowu melioracyjnego do przebudowy w m.Dalki

skala 1:100/500

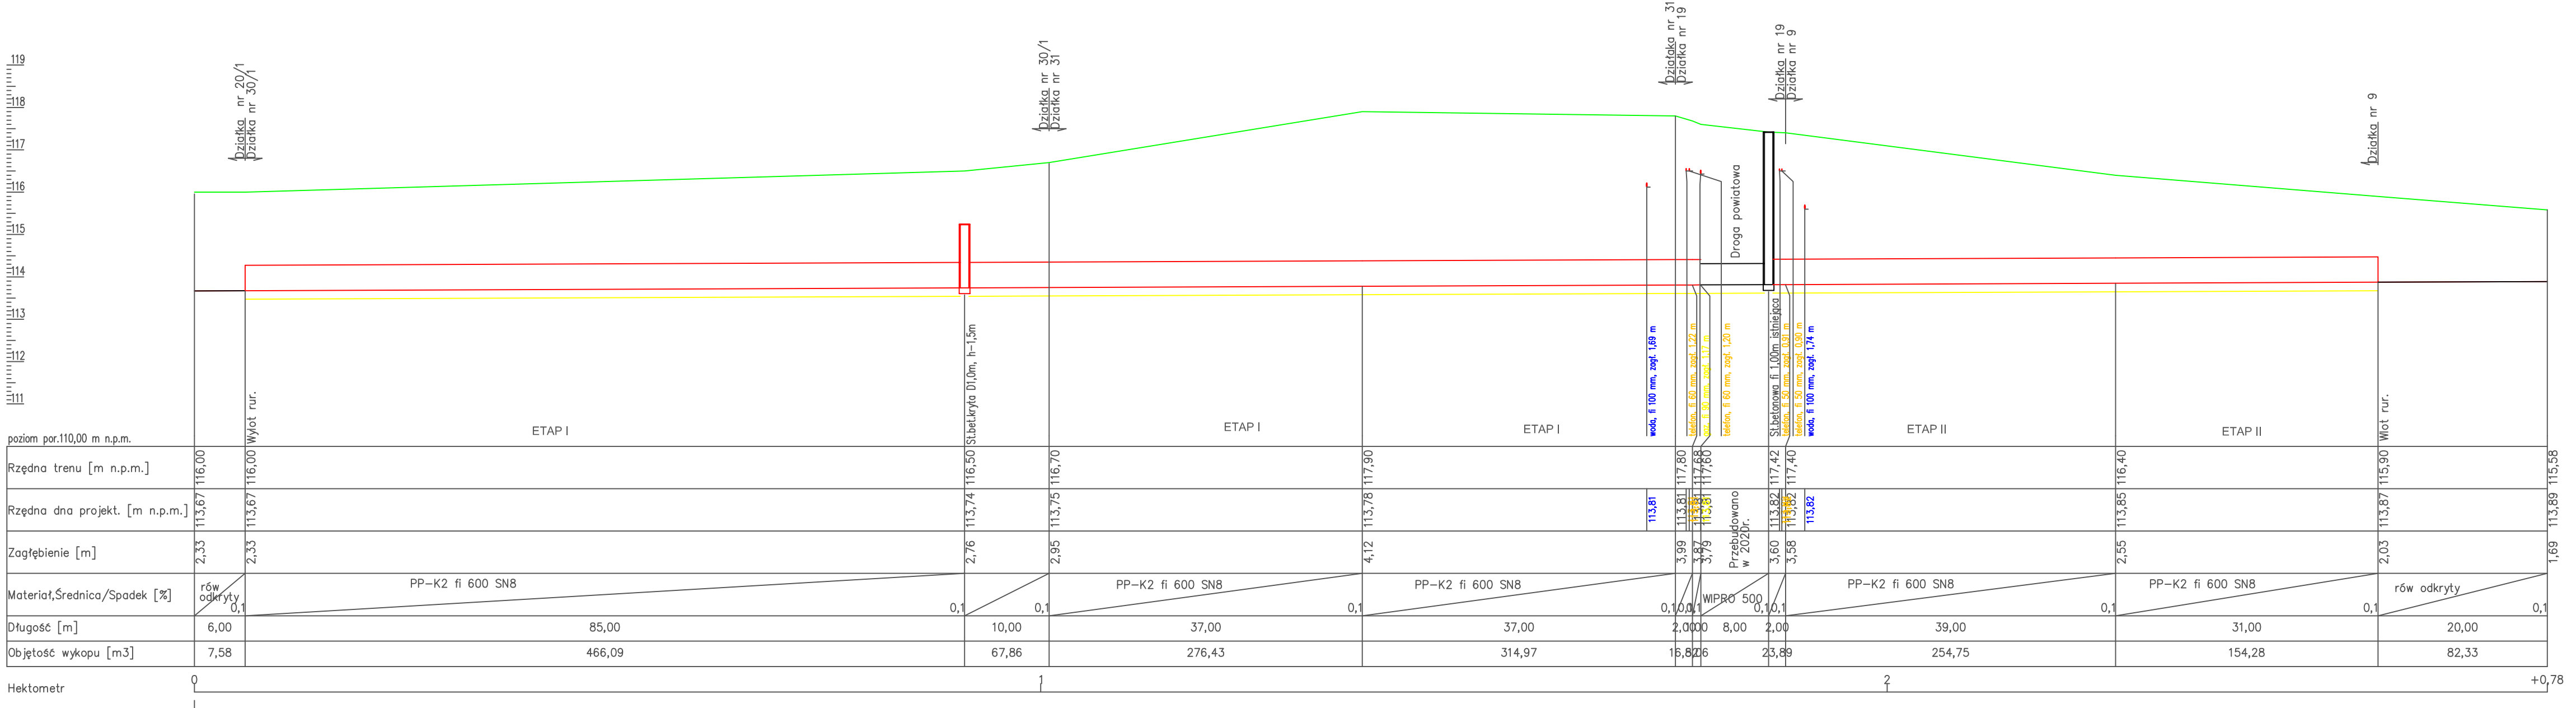

INWESTOR	Gmina Gniezno al. Reymonta 9-11, 62-200 Gniezno		
STADIUM	**Przebudowa skanalizowanego odcinka rowu melioracyjnego**		
LOKALIZACJA	Dalki, gmina Gniezno działki nr 31, 30/1, 19, 9		DATA 06.2021r.
RODZAJ DOKUMENTACJI	PROJEKT TECHNICZNY		SKALA 1:100/500
PRZEDMIOT RYSUNKU	**Profil podłużny rurociągu**		NR RYS. 3
PROJEKTANT	inż. B. Nizio	Nr uprawnień: 74/PW/91	PODPIS