

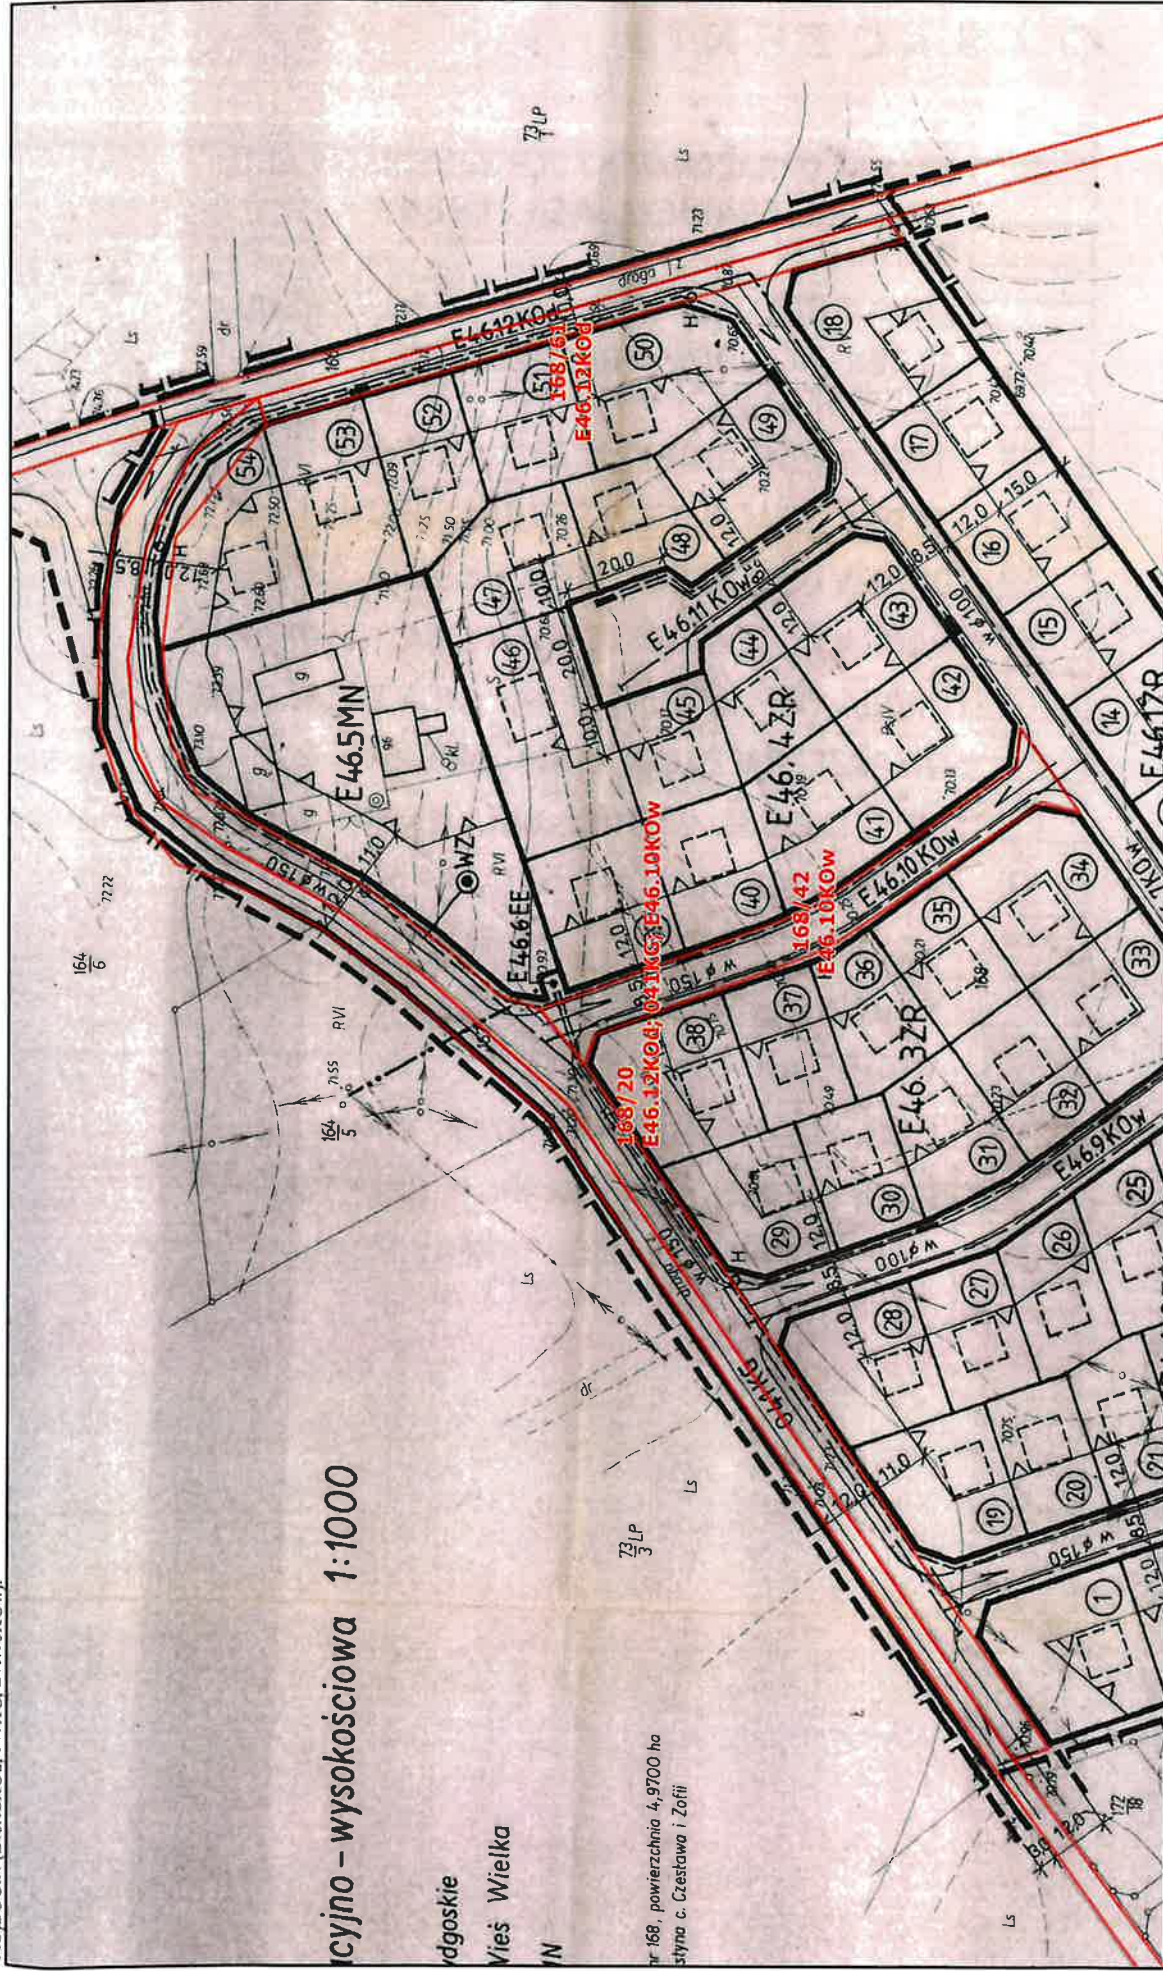


**WYRYS Z MIEJSCOWEGO PLANU ZAGOSPODAROWANIA PRZESTRZENNEGO  
GMINY NOWA WIEŚ WIELKA**



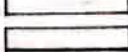

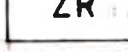






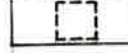
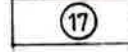
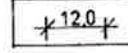

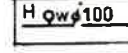


Uchwała nr 104/XXIV/96 Rady Gminy Nowej Wsi Wielkiej z dnia 11 grudnia 1996 r.

w sprawie miejscowego planu zagospodarowania przestrzennego terenu PRADOCIN II w Pradocinie gmina Nowa Wieś Wielka (Dz. Uż. Woj. Byd. Nr 6 poz. 26 z dnia 11 marca 1997 r.)

*Działka:* 167 obręb nr 2.0014-PRĄDOCTN (E46.12Kod); 168/61 obręb nr 2.0014-PRĄDOCTN (E46.12Kod); 041KG; 168/42 obręb nr 2.0014-PRĄDOCTN (E46.12Kod); 138/3 obręb nr 2.0014-PRĄDOCTN (E46.12Kod); 168/20 obręb nr 2.0014-PRĄDOCTN (E46.10Kow).



# OZNACZENIA

	GRANICE OPRACOWANIA I UCHWALENIA PLANU
	LINIA ROZGRANICZAJĄCA TERENY O RÓŻNEJ FUNKCJI
	LINIA PODZIAŁU WEWNĘTRZNEGO TERENU
	TEREN ZABUDOWY REKREACYJNEJ - LEŚNISKOWEJ
	TEREN ZABUDOWY MIESZKANIOWEJ
	TEREN STACJI TRANSFORMATOROWEJ
	DROGA OGÓLNODOSTĘPNA GMINNA
	DROGA OGÓLNODOSTĘPNA-ULICA WEWNĘTRZNA
	DROGA OGÓLNODOSTĘPNA-ULICA DOJAZDOWA
	NIEPRZEKRACZALNA LINIA ZABUDOWY
	ORIENTACYJNE OBRYSY BUDYNKÓW
	NUMER PORZĄDKOWY DZIAŁKI
	ODLEGŁOŚCI
	STUDNIA GŁĘBINOWA
	WODOCIĄG I HYDRANT
	LINIA ELEKTR. NAPOWIETRZNA 15kV
	LINIA ELEKTR. KABLOWA nn. ZE ZŁĄCZAMI
	LINIE ROZGRANICZAJĄCE TERENY POZA GRANICAMI OPRACOWANIA