


Nazwa inwestycji: "Projekt stałej organizacji ruchu dla drogi wojewódzkiej nr 754 w km 45+100 do km 47+200"		Stadium: Projekt Stałej Organizacji Ruchu
Nazwa rysunku: PLAN SYTUACYJNY OZNAKOWANIA		Data: 04.2023
BRANŻA DROGOWA		Skala: 1:500
Projektant: mgr inż. Tadeusz Żak upr. nr 167/ATbg/93 do projektowania bez ograniczeń w specjalności konstrukcyjno-inżynierskiej w zakresie dróg i mostów		
		Nr rysunku 3.2

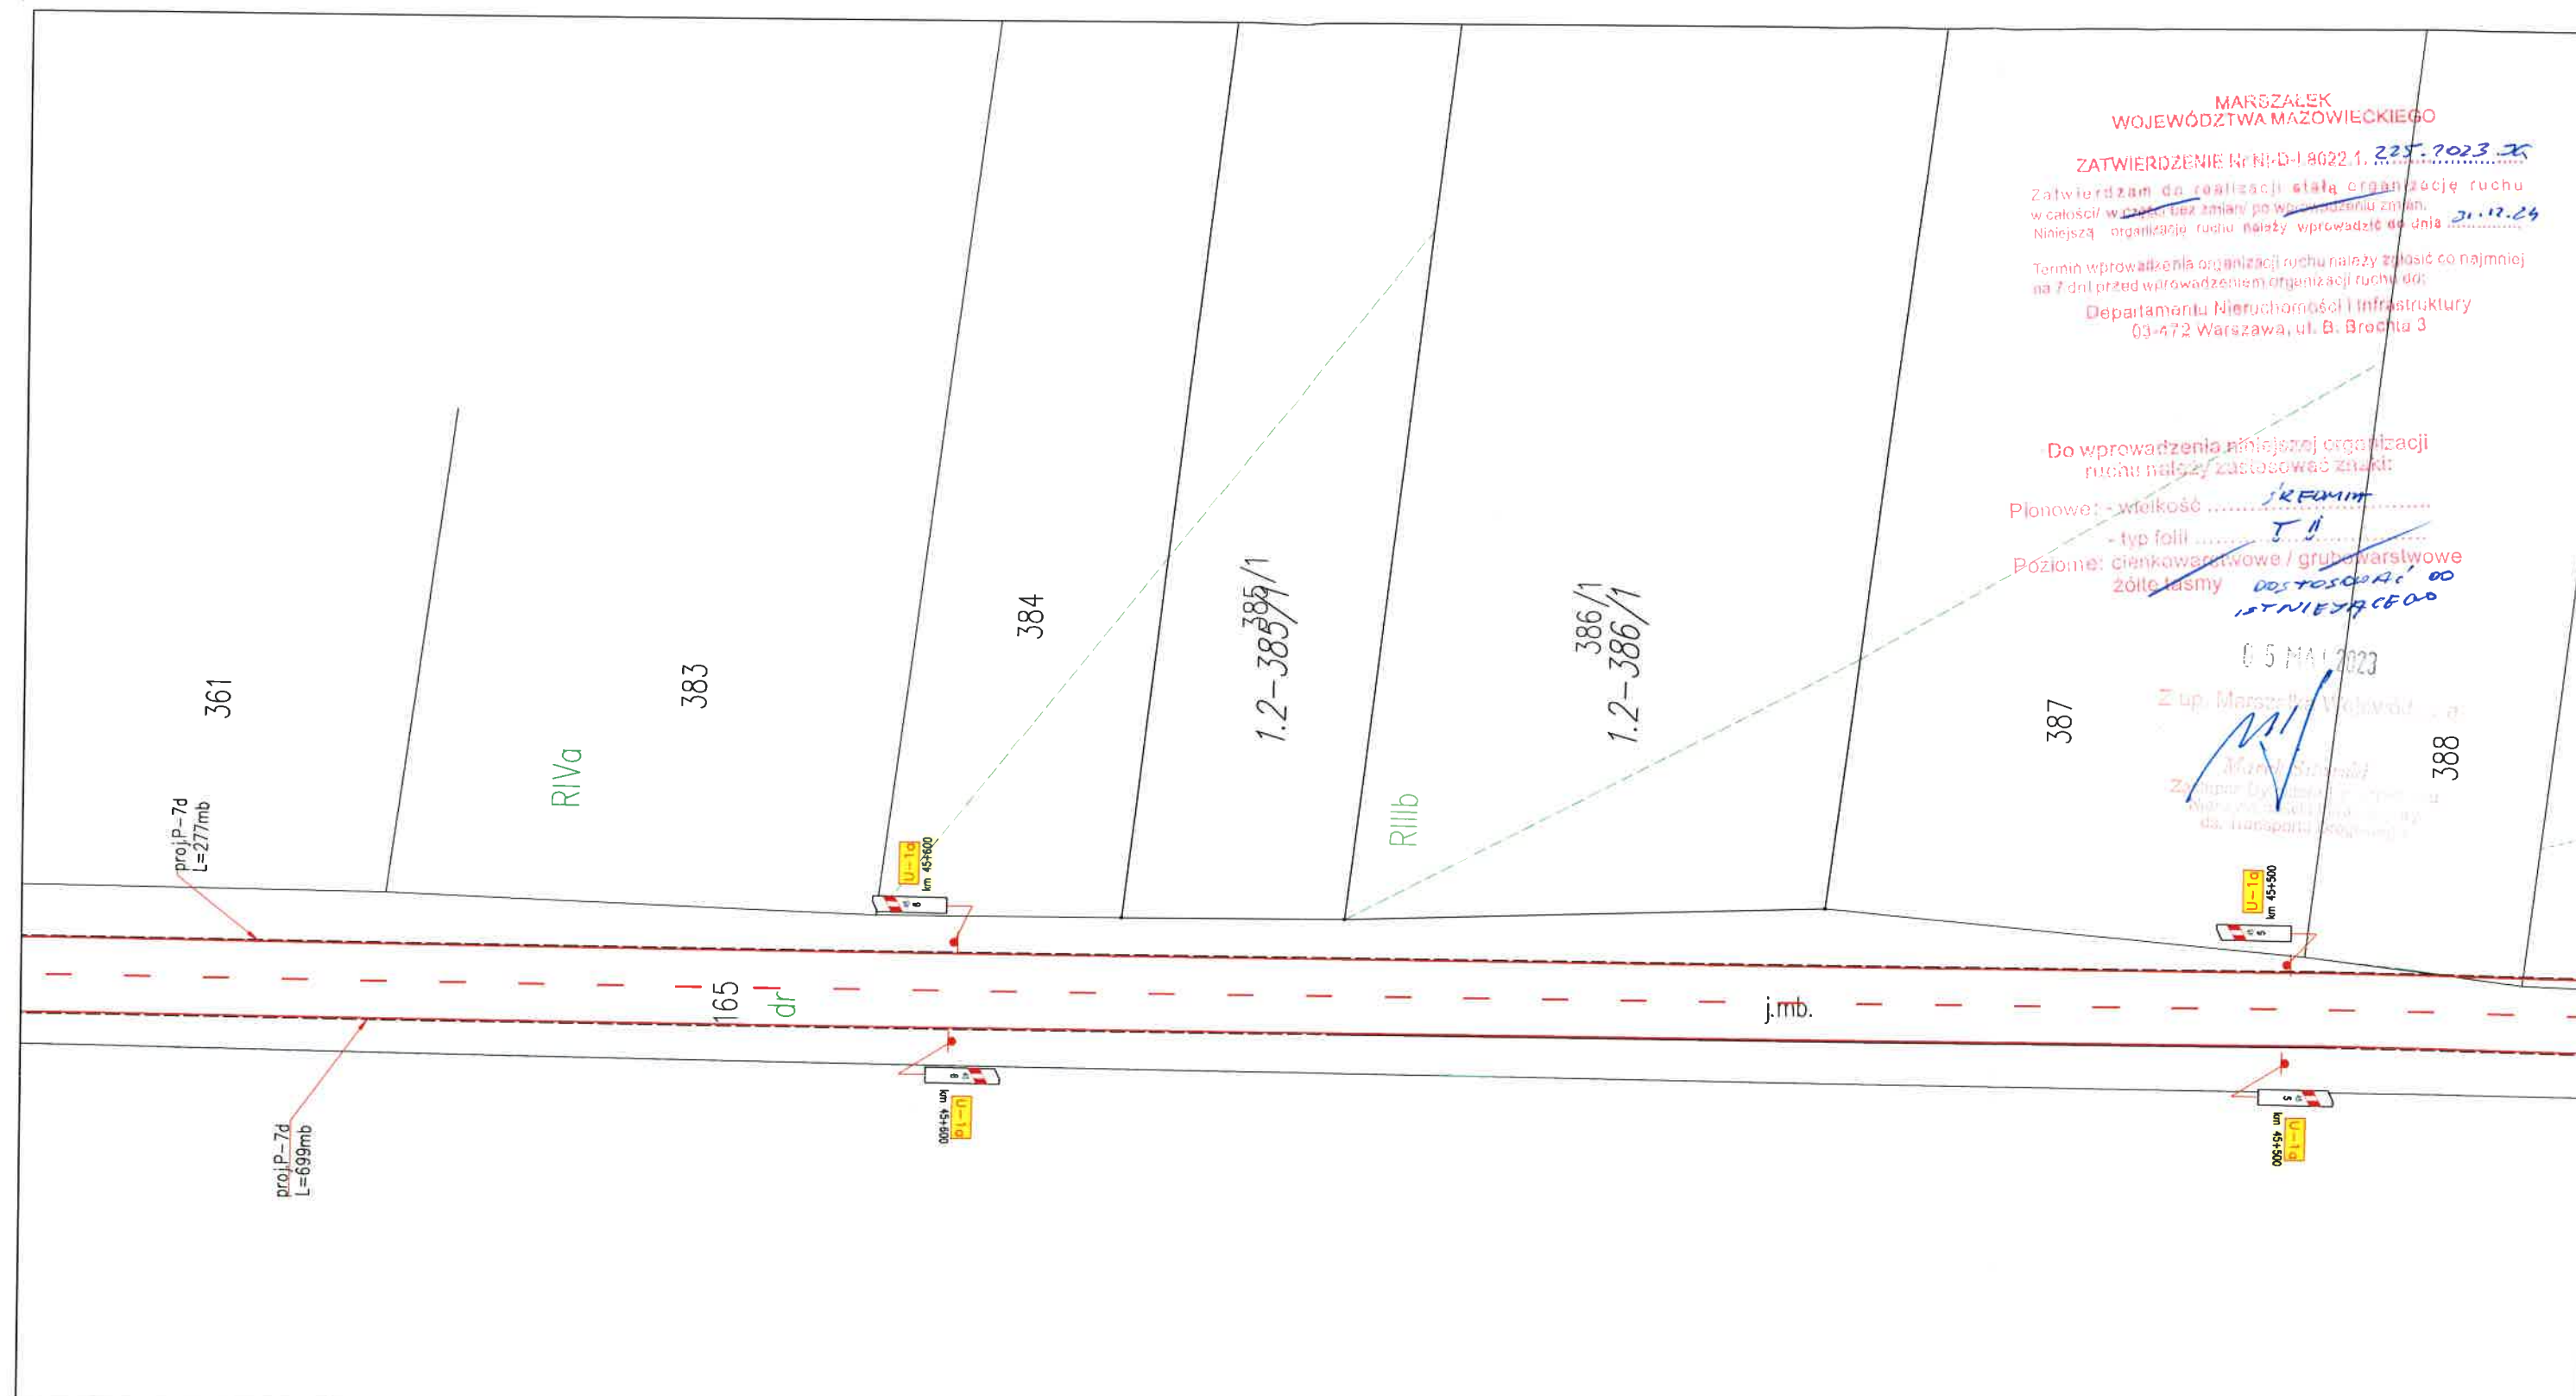

MARSZAŁEK  
WOJEWÓDZTWA MAZOWIECKIEGO

ZATWIERDZENIE R.N.N.-D-1.8022.1. 225.7023.2

Zatwierdzam do realizacji stałą organizację ruchu  
w całości w tym bez zmiany po wprowadzeniu zmian.  
Niniejszą organizację ruchu należy wprowadzić do dnia 31.12.24


Termin wprowadzenia organizacji ruchu należy zgłosić co najmniej  
na 7 dni przed wprowadzeniem organizacji ruchu do:  
Departamentu Nieruchomości i Infrastruktury  
03-472 Warszawa, ul. B. Brochta 3

Do wprowadzenia niniejszej organizacji  
ruchu należy zastosować znaki:

Pionowe: - wielkość .....  
- typ folii .....  
Poziome: cienkowarstwowe / grubowarstwowe  
żółte tasmę .....  
05 MAJ 2023  
Z up. Marszałek Województwa Mazowieckiego  
Marek Szymański  
Zastępca Dyrektora  
Marszałkowskiego Urzędu Wojewódzkiego  
dział transportu i logistyki

Legenda:

- - Istn. krawężdz jezdni
-  - Istn. oznakowanie pionowe
-  - Istn. oznakowanie poziome
-  - Proj. oznakowanie poziome
-  - Proj. oznakowanie pionowe

Nazwa inwestycji:		Stadium:
"Projekt stałej organizacji ruchu dla drogi wojewódzkiej nr 754 w km 45+100 do km 47+200"		Projekt Stałej Organizacji Ruchu
Nazwa rysunku:		Data:
PLAN SYTUACYJNY OZNAKOWANIA		04.2023
BRANŻA DROGOWA		Skala:
Projektant:	mgr inż. Tadeusz Żak upr. nr 167A/Tbg/93 do projektowania bez ograniczeń w specjalności konstrukcyjno-inżynierskiej w zakresie dróg i mostów	
		
		Nr rysunku
		3.3



MARSZAŁEK  
WOJEWÓDZTWA MAZOWIECKIEGO

ZATWIERDZENIE Nr NI-D-I.8022.1. 225. 2023.76

Zatwierdzam do realizacji stałą organizację ruchu  
w całości w całości bez zmian po wprowadzeniu zmian  
Niniejszą organizację ruchu należy wprowadzić do dnia 01.11.24

Termin wprowadzenia organizacji ruchu należy zgłosić co najmniej  
na 7 dni przed wprowadzeniem organizacji ruchu do:  
Departamentu Nieruchomości i Infrastruktury  
03-472 Warszawa, ul. B. Brechta 3

Do wprowadzenia niniejszej organizacji  
ruchu należy zastosować znaki:

Pionowe: - wielkość ..... SREDNIA .....  
- typ folii ..... I II .....  
Poziome: cienkowarstwowe / grubowarstwowe  
żółte tło ..... DOSTOSOWAĆ DO  
ISTNIEJĄCEGO

05 MAJ 2023  
Z up. Marszałka Województwa

Wojciech Szulski  
Zastępca Dyrektora Działu Projektów  
Planowania i Infrastruktury  
dla Transportu Drogowego

