

MAPA DO CELÓW PROJEKTOWYCH

SKALA 1:500

SEKCJA: 7.122.15.14.1.3, 7.122.15.14.3.1

woj. małopolskie

obręb: POGWIZDÓW

120102\_2 0023 Bochnia- obszar wiejski

Nr ident. jedn. Nr obrębu Nazwa jedn. ewid.

Oznaczenie obszaru aktualizacji: -

Przedmiot aktualizacji: działka nr 87/10, 437, 424/1, 424/2, 424/3, 827

Układ współrzędnych płaskich: „2000/21”

Wysokości w układzie "Kronsztadt86"

ID Pracy: 6640.297.2020

20-02-2020 25-02-2020

Stan na dzień Data opracowania

Wykonawca:

Usługi Geodezyjne GEO - TECH

Maciej Gądek

32-700 Bochnia, ul. Rynek 8

tel. 698-095-358

NIP 868-170-44-03 Regon 365493072

Sporządził:

mgr inż. Kładiusz Kuc


mgr inż. Grzegorz Wolczyński

GEODETA UPRAWNIENY nr 107 16824 zakres 1,2

rejonowa i miejscowa wydział przed Podległym Sądem Województwa

32-700 Bochnia, ul. Rynek 8 (pogrzeb), tel. 500 008 850

Dla przedmiotowego obszaru naniesiono linie Miejscowego Planu Zagospodarowania Przemysłowego z mapy w skali 1:2000.  
Nie badano ksiąg wieczystych prowadzonych dla przedmiotowych nieruchomości.  
Granice i numery działek przyjęto wg stanu z ewidencji gruntów.  
W zakresie aktualizacji brak projektów uzgodnionych w ZUDP.

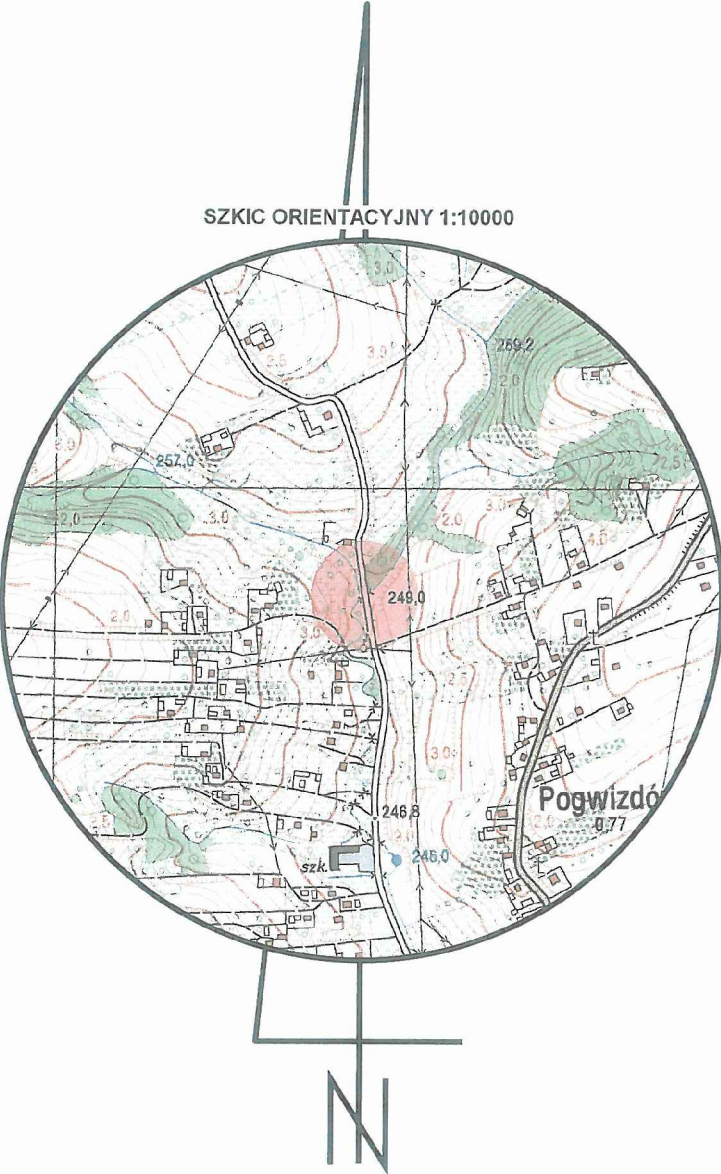

Legenda

R-OK

Tereny rolne o znaczeniu krajobrazowym

ZL

Tereny leśne

KD

Tereny tras i urządzeń komunikacji drogowej

ZN

Tereny korytarzy ekologicznych

Linie rozgraniczające tereny o różnym przeznaczeniu

Strefa ochrony kulturowej

Podpisano się, że niniejszy dokument został opracowany w wyniku prac geodezyjnych i kartograficznych, których rezultatem jest ten projekt techniczny. Wskazuję na własną odpowiedzialność i w imieniu własnym, że niniejszy dokument jest zgodny z prawdą i nie zawiera błędów.

Organ prowadzący dokumentację:

STAROSTA BOCHENSKI

Identyfikator dokumentu:

P1201. 2020 - 1642

Data wydania projektu technicznego:

2020-05-19


Imię i nazwisko osoby podpisującej:

Złup. Starosty

mgr inż. Anna Jusztowska-Jóźwicka

RIFERENT

W Wydziale Geodezji i Kartografii

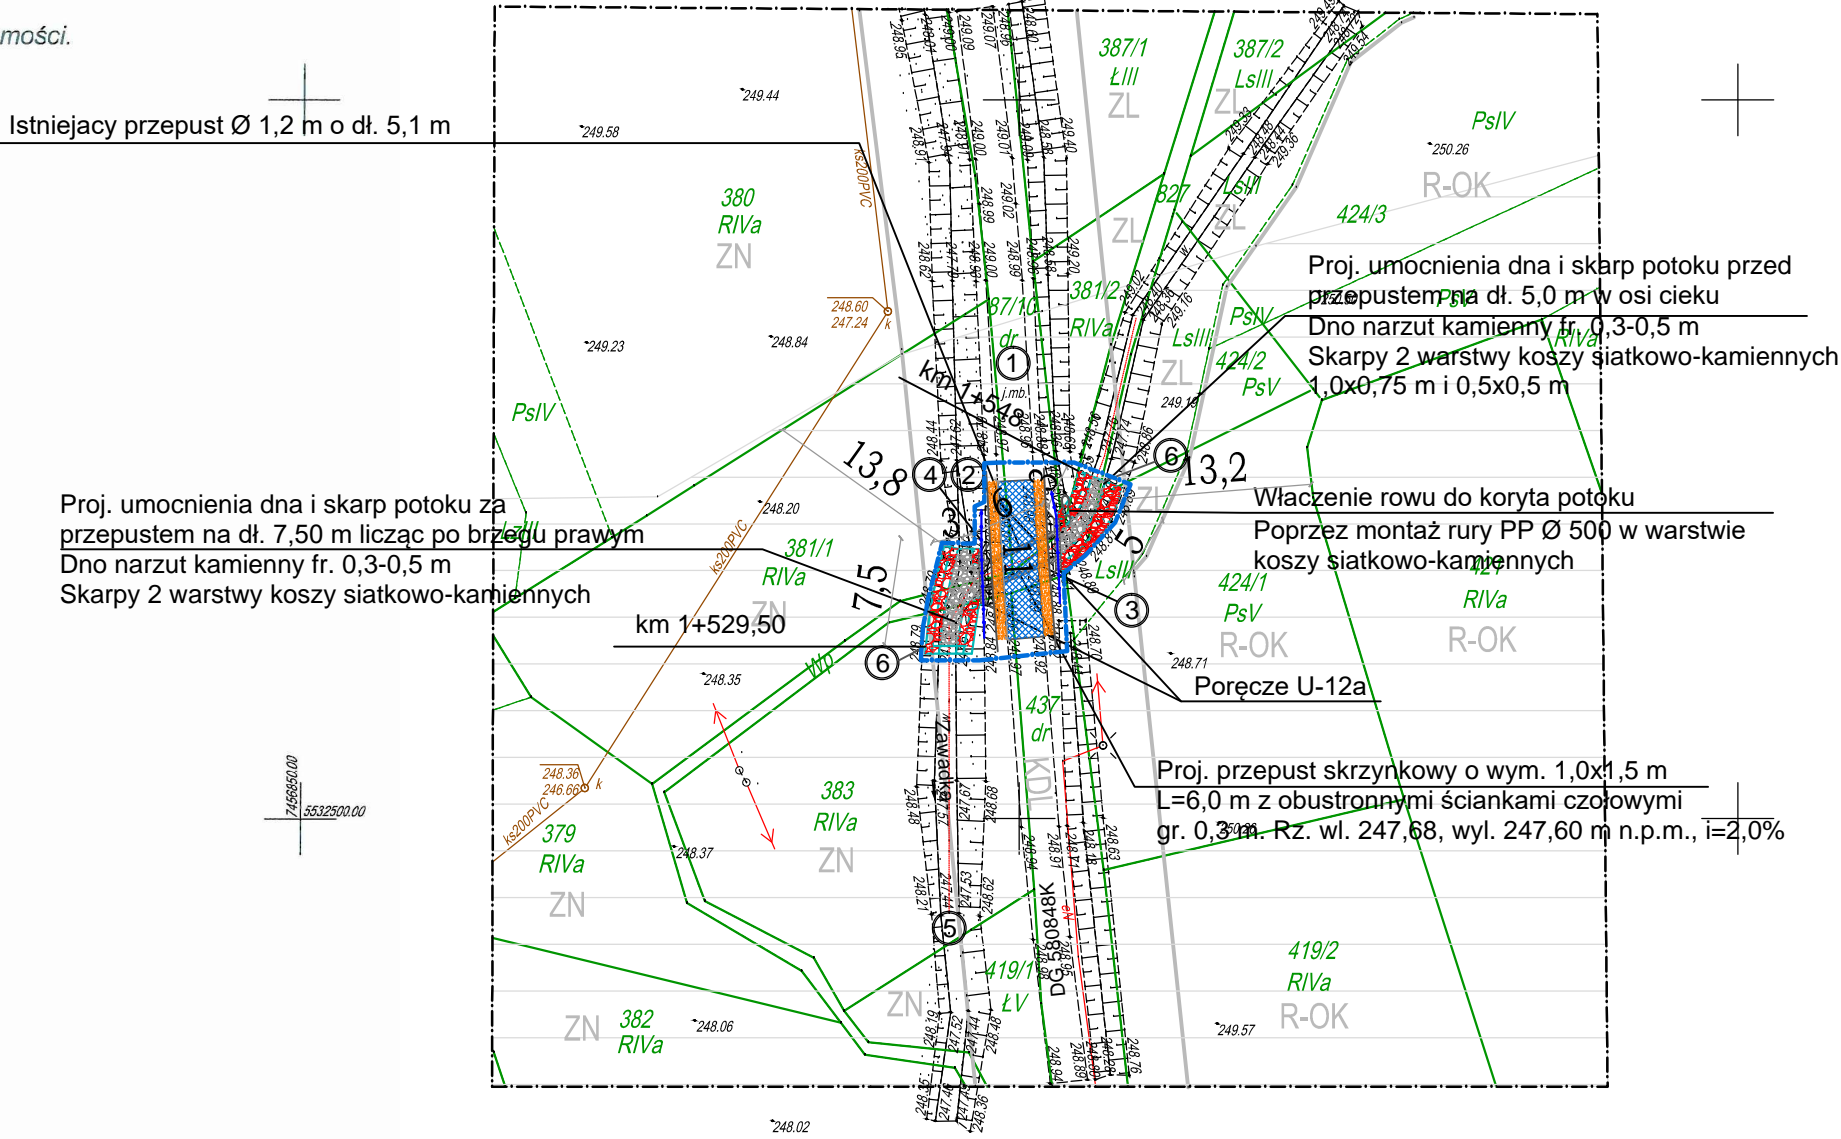

PROJEKT ZAGOSPODAROWANIA  
SKALA 1:500

- LEGENDA:
1. Ist. droga gminna
  2. Ist. przepust do przebudowy
  3. Proj. przepust 1,0x1,5 m
  4. Balustrady ochronne
  5. Koryto potoku Zawadka
  6. Umocnienia dna i skarp cieku
- Proj. przepust
- Jezdnia bitumiczna do odtworzenia
- pobocze z kłębca
- umocnienia potoku
- Balustrady ochronne
- Zakres opracowania=zasieg oddziaływania (wibracje, hałas)

Oświadczam że niniejszy projekt opracowano na elektronicznej wersji mapy przyjętej do zasobów geodezyjnych i kartograficznych

TEMAT:	PRZEBUDOWA PRZEPUSTU ZLOKALIZOWANEGO W CIĄGU DROGI GMINNEJ NR 580848K WRAZ Z BUDOWĄ UMOCNIEŃ DNA I SKARP POTOKU NA DZ. NR 87/10, 437, 827, 381/1, 383, 381/2, 424/1, 424/2 W MSC. POGWIZDÓW			
INWESTOR:	GMINA BOCHNIA, UL. KAZIMIERZA WIELKIEGO 2, 32-700 BOCHNIA			
LOKALIZACJA:	DZ. NR 87/10,437,827, 381/1, 383, 381/2, 424/1, 424/2 OBR. 0003 POGWIZDÓW			
TEMAT RYSUNKU:	PROJEKT ZAGOSPDAROWANIA			
STADIUM:	POZWOLENIE NA BUDOWĘ	BRANŻA: DROGOWA		
OPRACOWAŁ:	mgr inż. Kładiusz Kuc	PODPIS:		
PROJEKTOWAŁ:	mgr inż. Grzegorz Wolczyński Upr. UAN-I-7342/421/94 w spec. konstrukcyjno-inżynierskiej w zakresie dróg	PODPIS:		
UMOWA:	-	SKALA: 1:500	NR RYS. 1	ARK. NR
DATA:	L.2021			EGZ. NR