




PROJEKTOWANY PRZEPUST P3 wym. 1,0x1,5 m
DZ 87/10, 437, 827 DG NR 580848K POGWIZDÓW

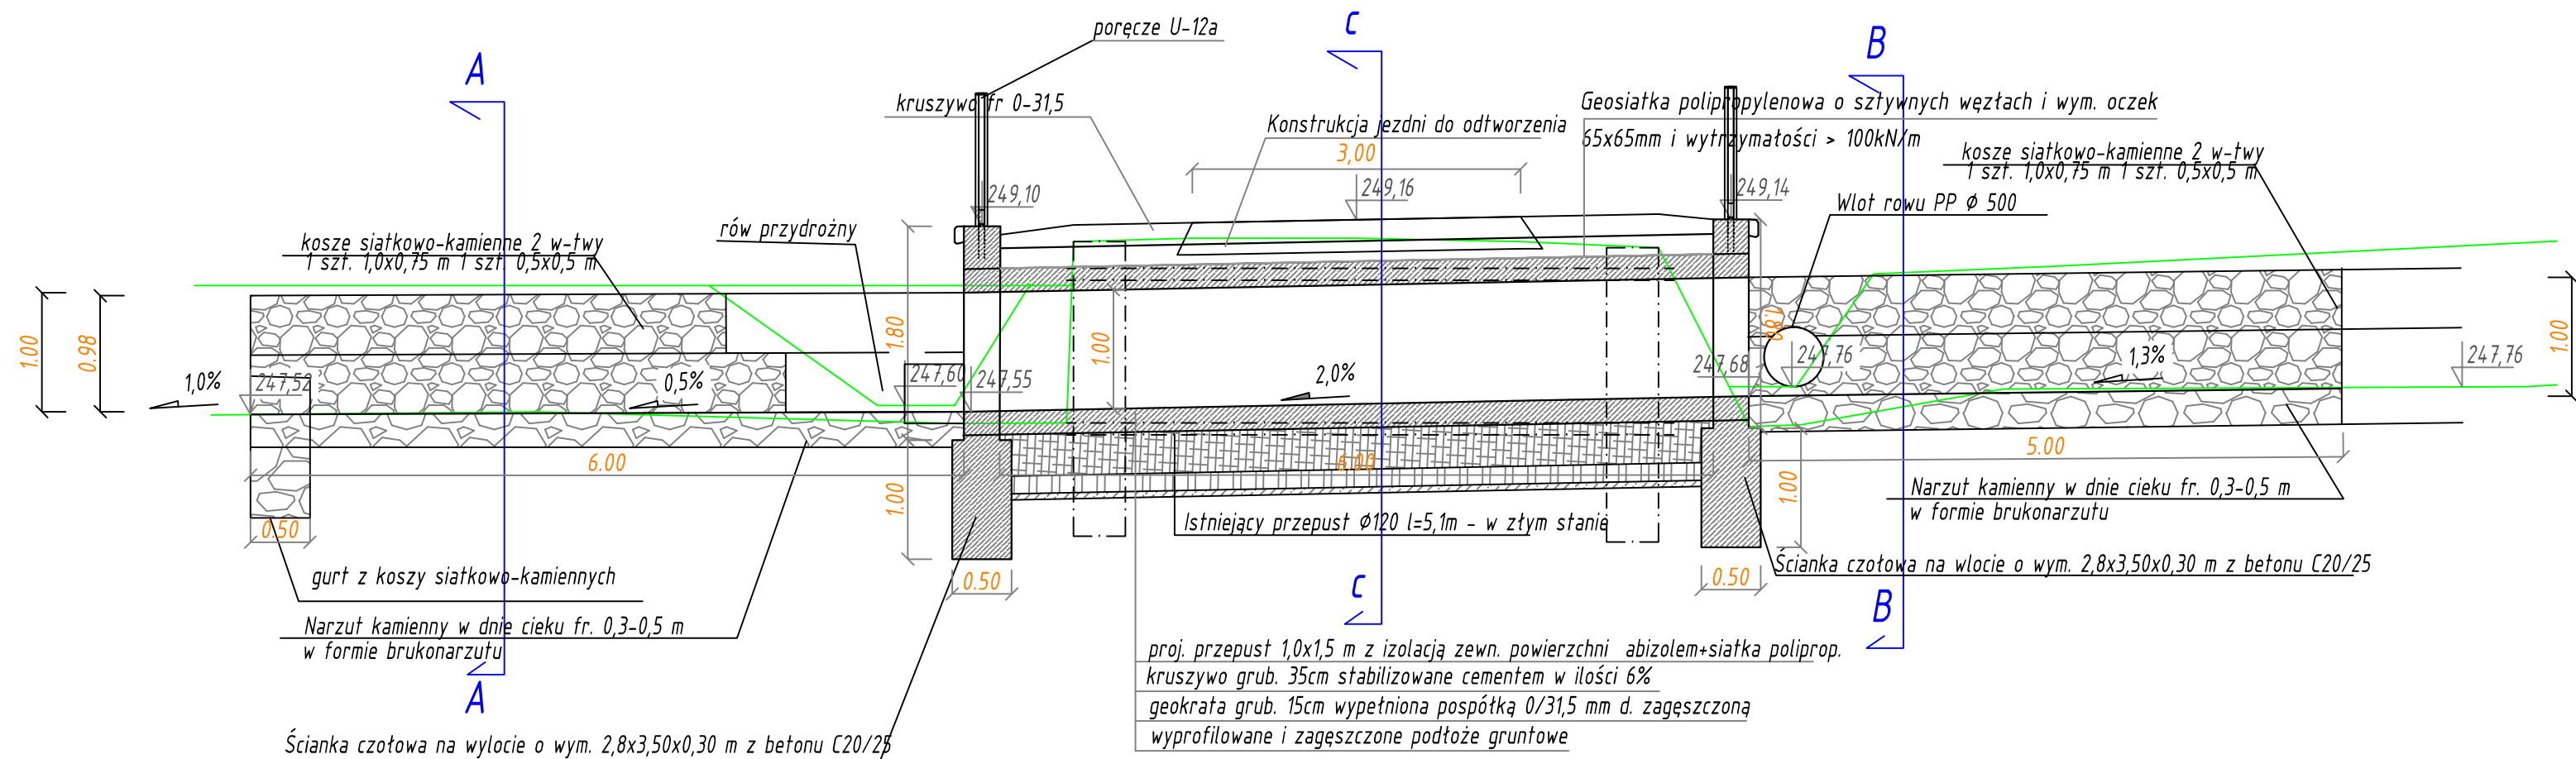


PRZEKRÓJ C-C

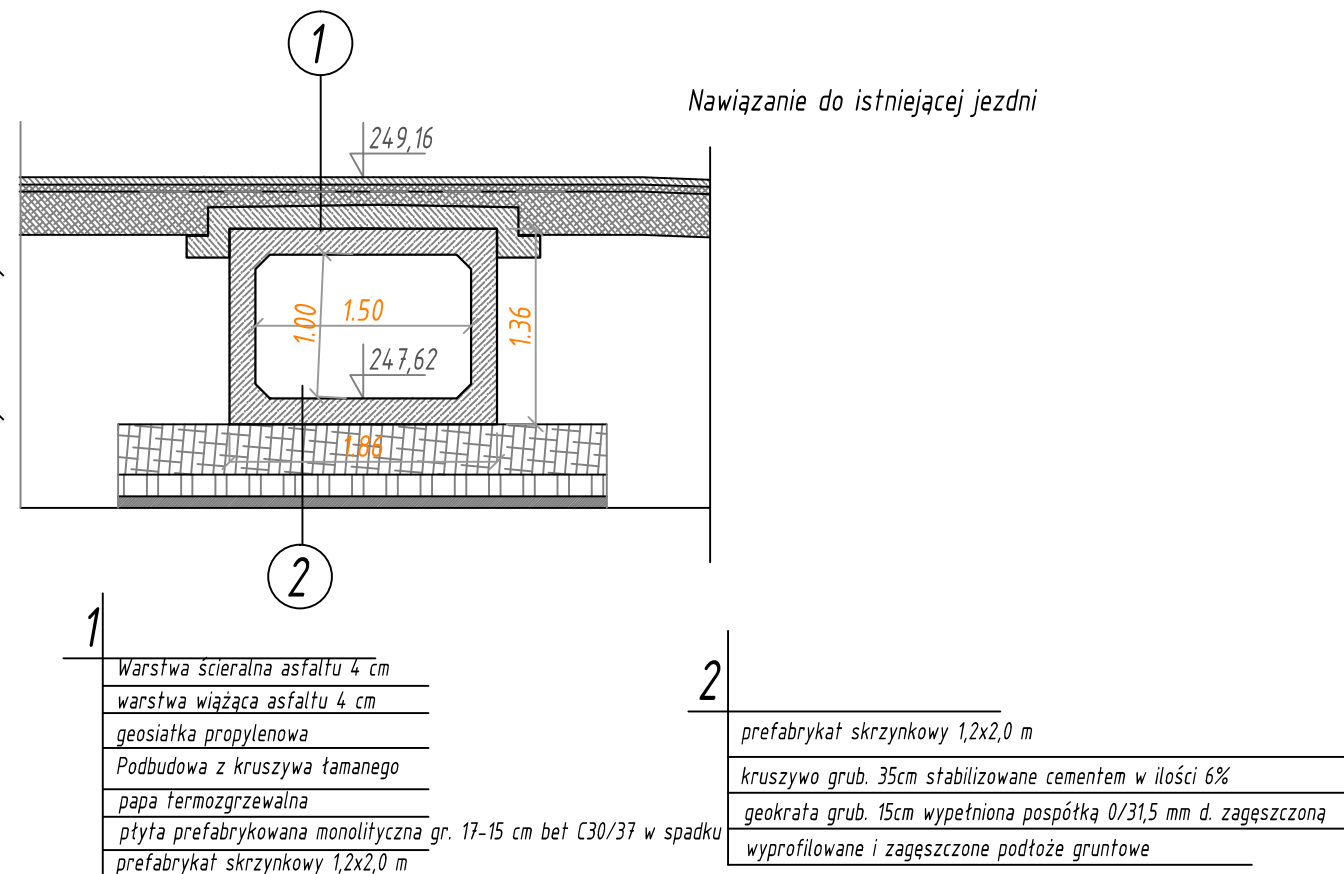


PRZEKRÓJ A-A

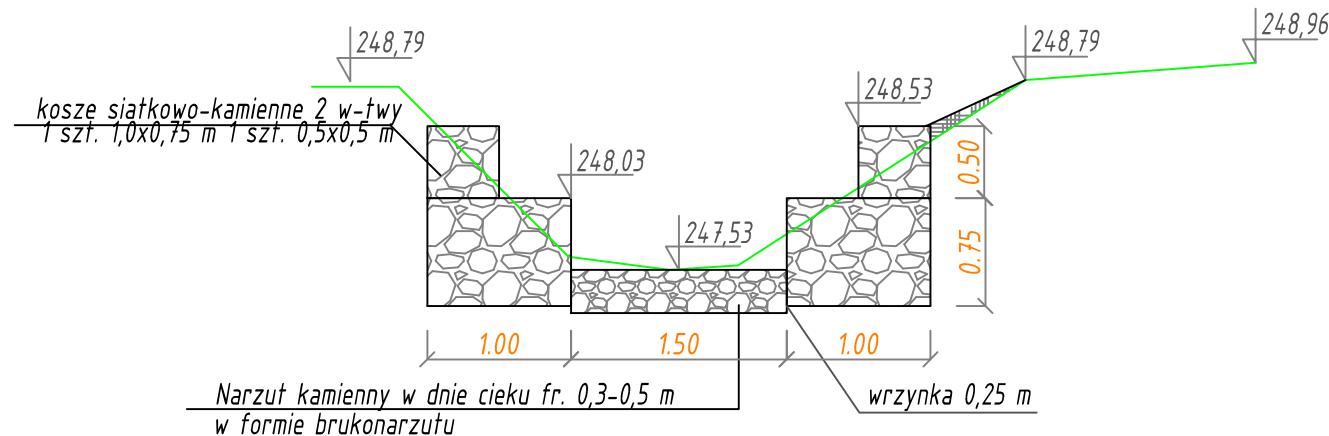

PRZEKRÓJ B-B

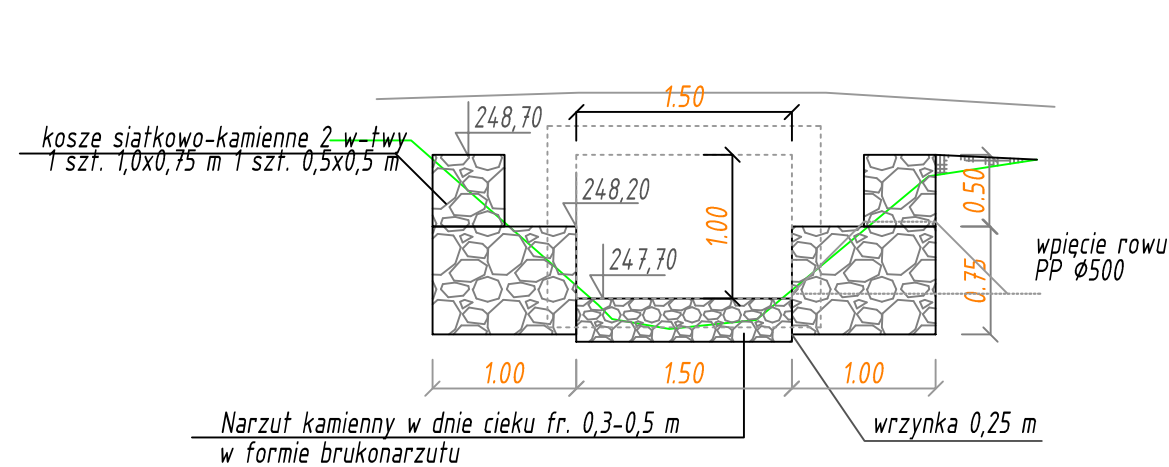

Ścianka czołowa

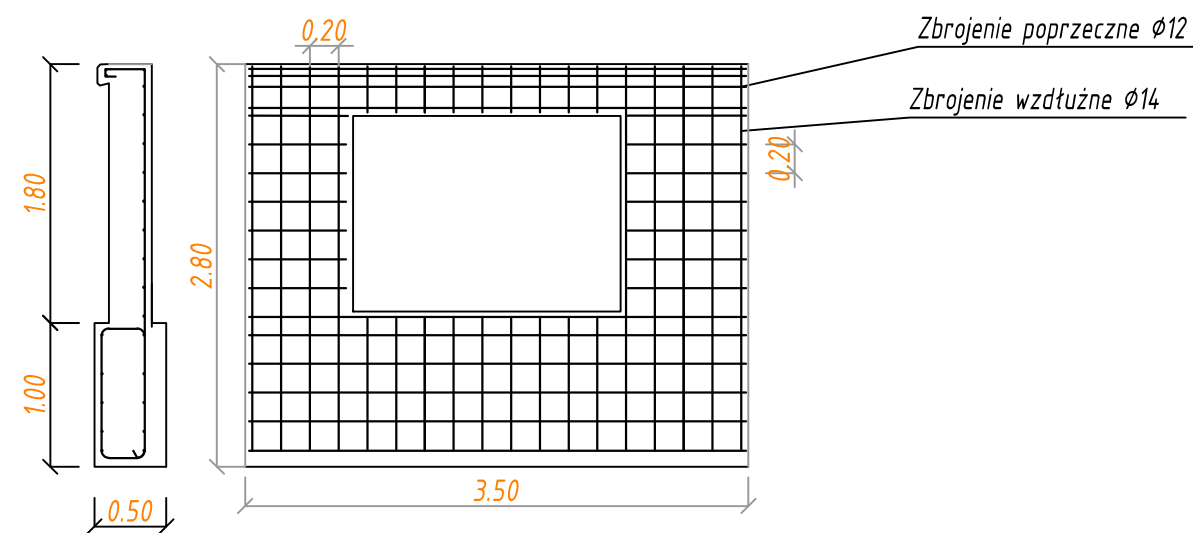

TEMAT:	PRZEBUDOWA PRZEPUSTU ZLOKALIZOWANEGO W CIĄGU DROGI GMINNEJ NR 580848K WRAZ Z BUDOWĄ UMOCNIEŃ DNA I SKARP POTOKU NA DZ. NR 87/10, 437, 827, 381/1, 383, 381/2, 424/1, 424/2 W MSC. POGWIZDÓW			
INWESTOR:	GMINA BOCHNIA, UL. KAZIMIERZA WIELKIEGO 2, 32-700 BOCHNIA			
LOKALIZACJA:	DZ. NR 87/10, 437, 827, 381/1, 383, 381/2, 424/1, 424/2 OBR. 0003 POGWIZDÓW			
TEMAT RYSUNKU:	PRZEMOCY PRZEMOCY			
STADIUM:	KONCEPCJA	BRANŻA: DROGOWA		
OPRACOWAŁ:	mgr inż. Klaudiusz Kuc	PODPIS:		
PROJEKTOWAŁ:	mgr inż. Grzegorz Wólczyński Upr. UAN-I-7342/421/94 w spec. konstrukcyjno-inżynierskiej w zakresie dróg	PODPIS:		
UMOWA:	-	SKALA:	NR RYS.	ARK. NR
DATA:	1.2021	1:50	2	EGZ. NR