


## Przekrój konstrukcyjny nawierzchni jezdni na odcinku prostym - bez chodnika

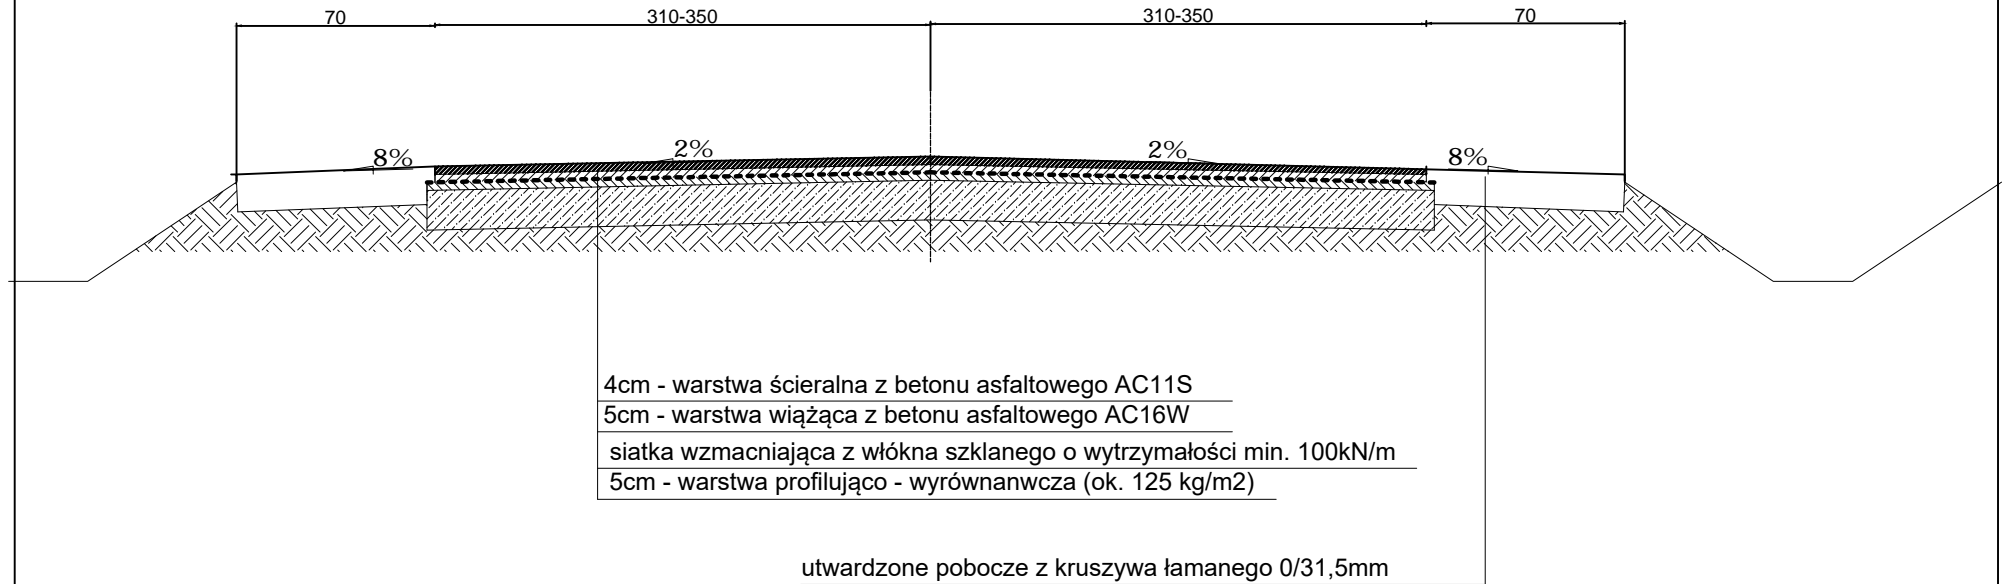

INWESTOR	ZARZĄD DROG POWIATOWYCH W OLEŚNICY	
TEMAT	PRZEKRÓJ KONSTRUKCYJNY	
ZADANIE	"Przebudowa drogi powiatowej 1466D na odcinku Ligota Mała do granic powiatu poprzez wykonanie nakładki bitumicznej"	SKALA 1:50
RYSOWAŁ	MGR INŻ. MARIA KRYSIAK	DATA 11.06.2024