


SZKIC SYTUACYJNY

SKALA 1:250

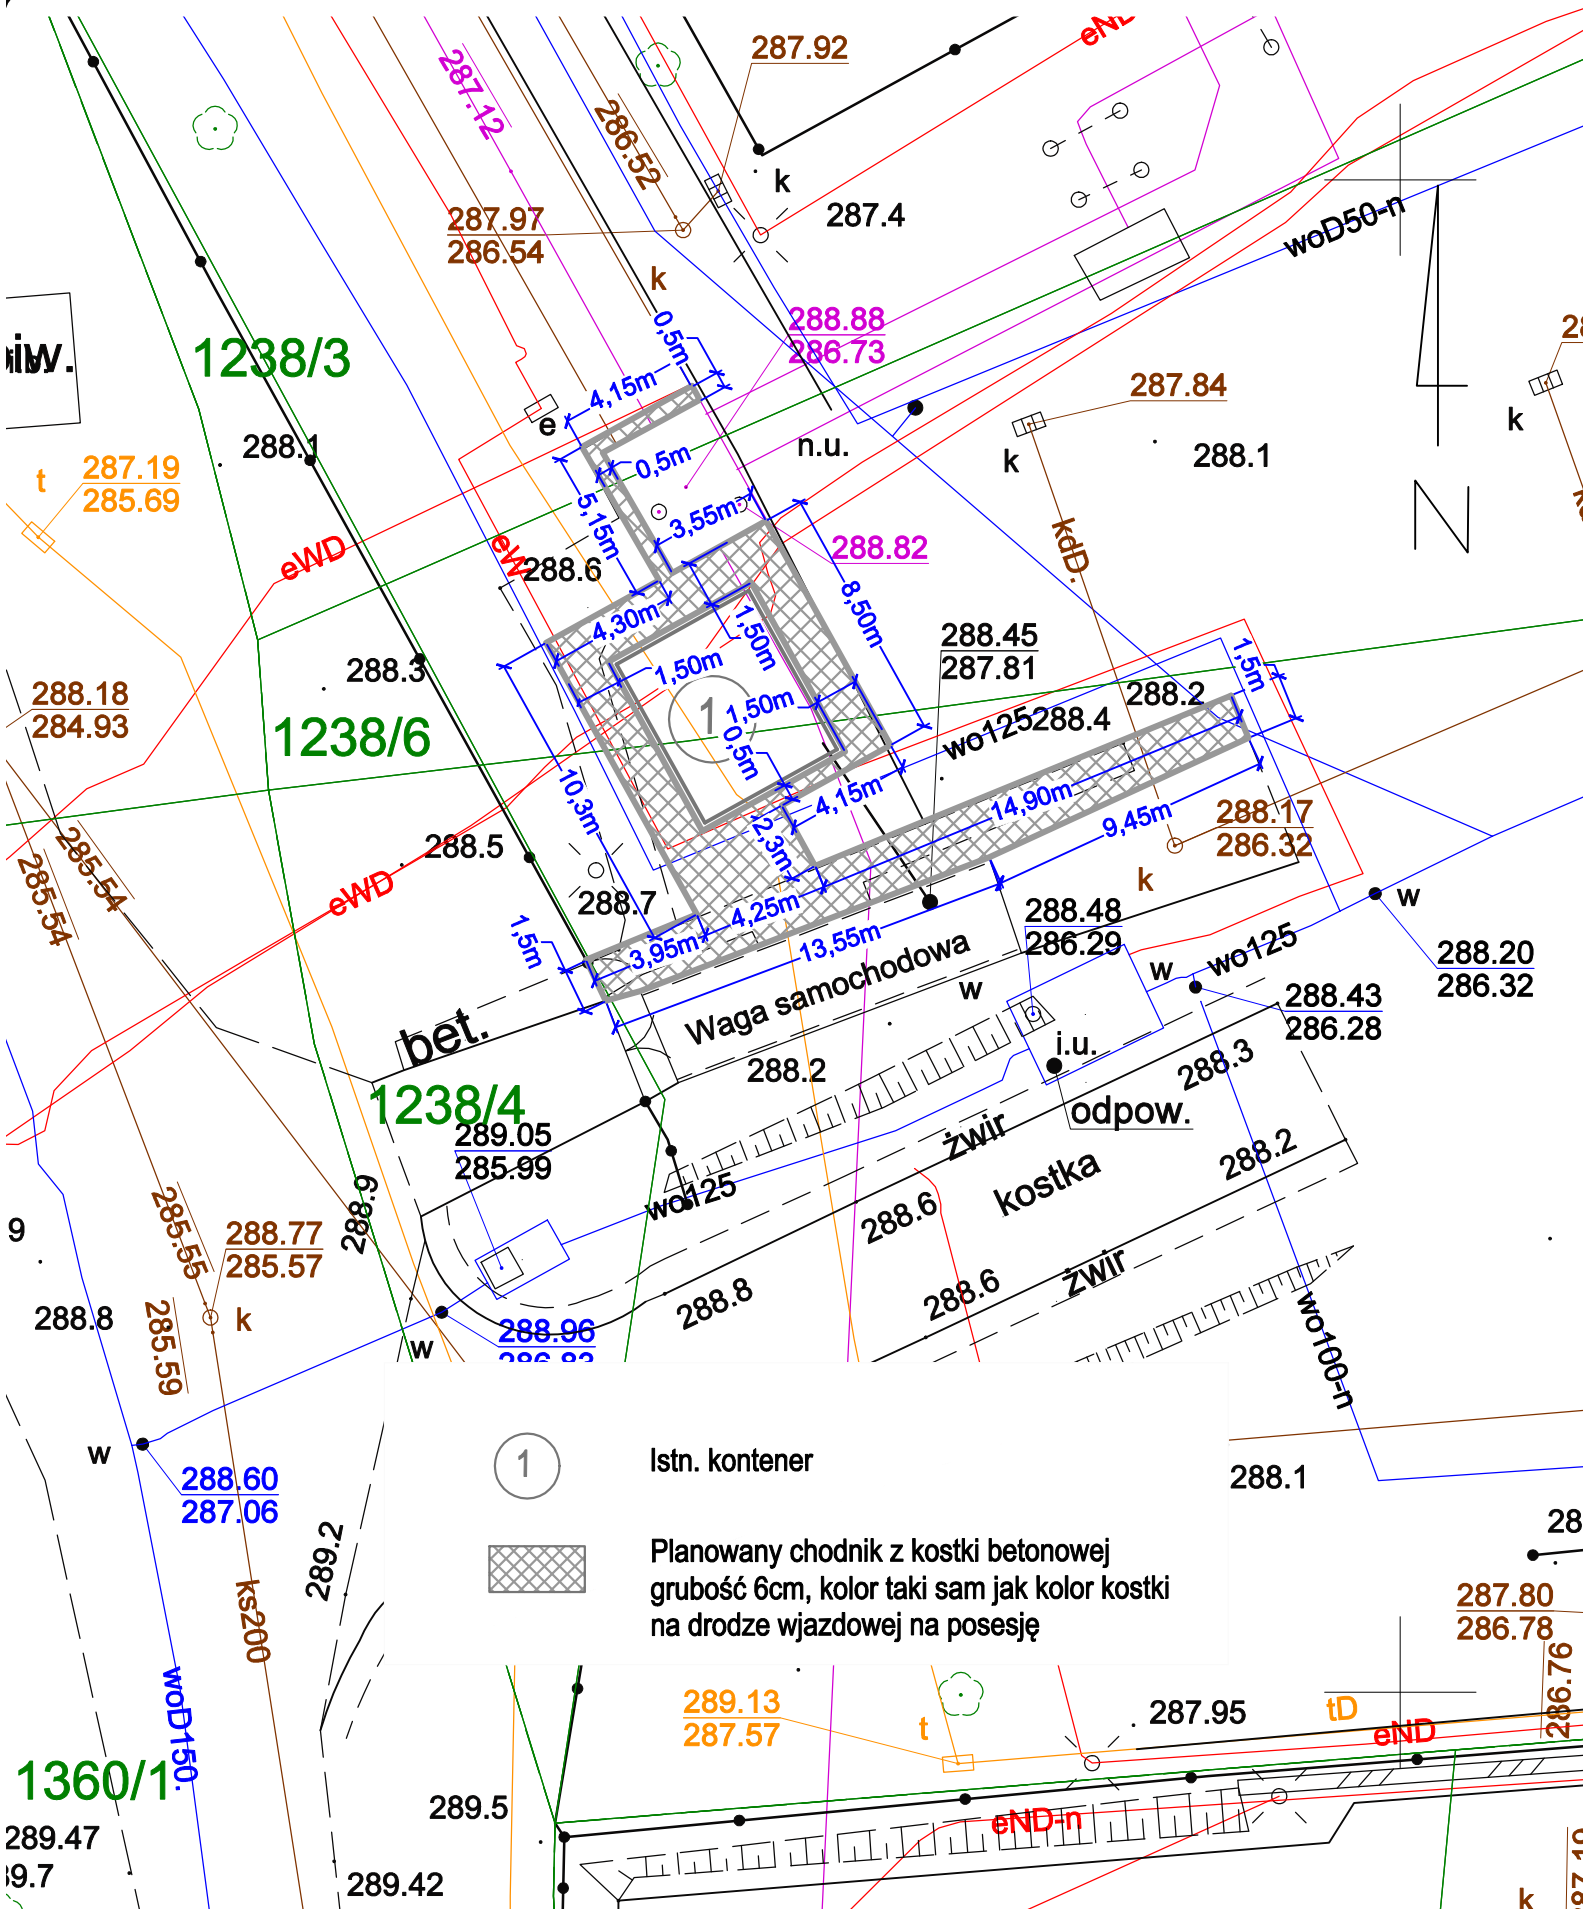

Istn. kontener



Planowany chodnik z kostki betonowej
grubość 6cm, kolor taki sam jak kolor kostki
na drodze wjazdowej na posesję

1238/3

1238/6

1238/4

1360/1

bet.

Waga samochodowa

żwir

kostka

odpow.

żwir

niw.

9

2

07

10