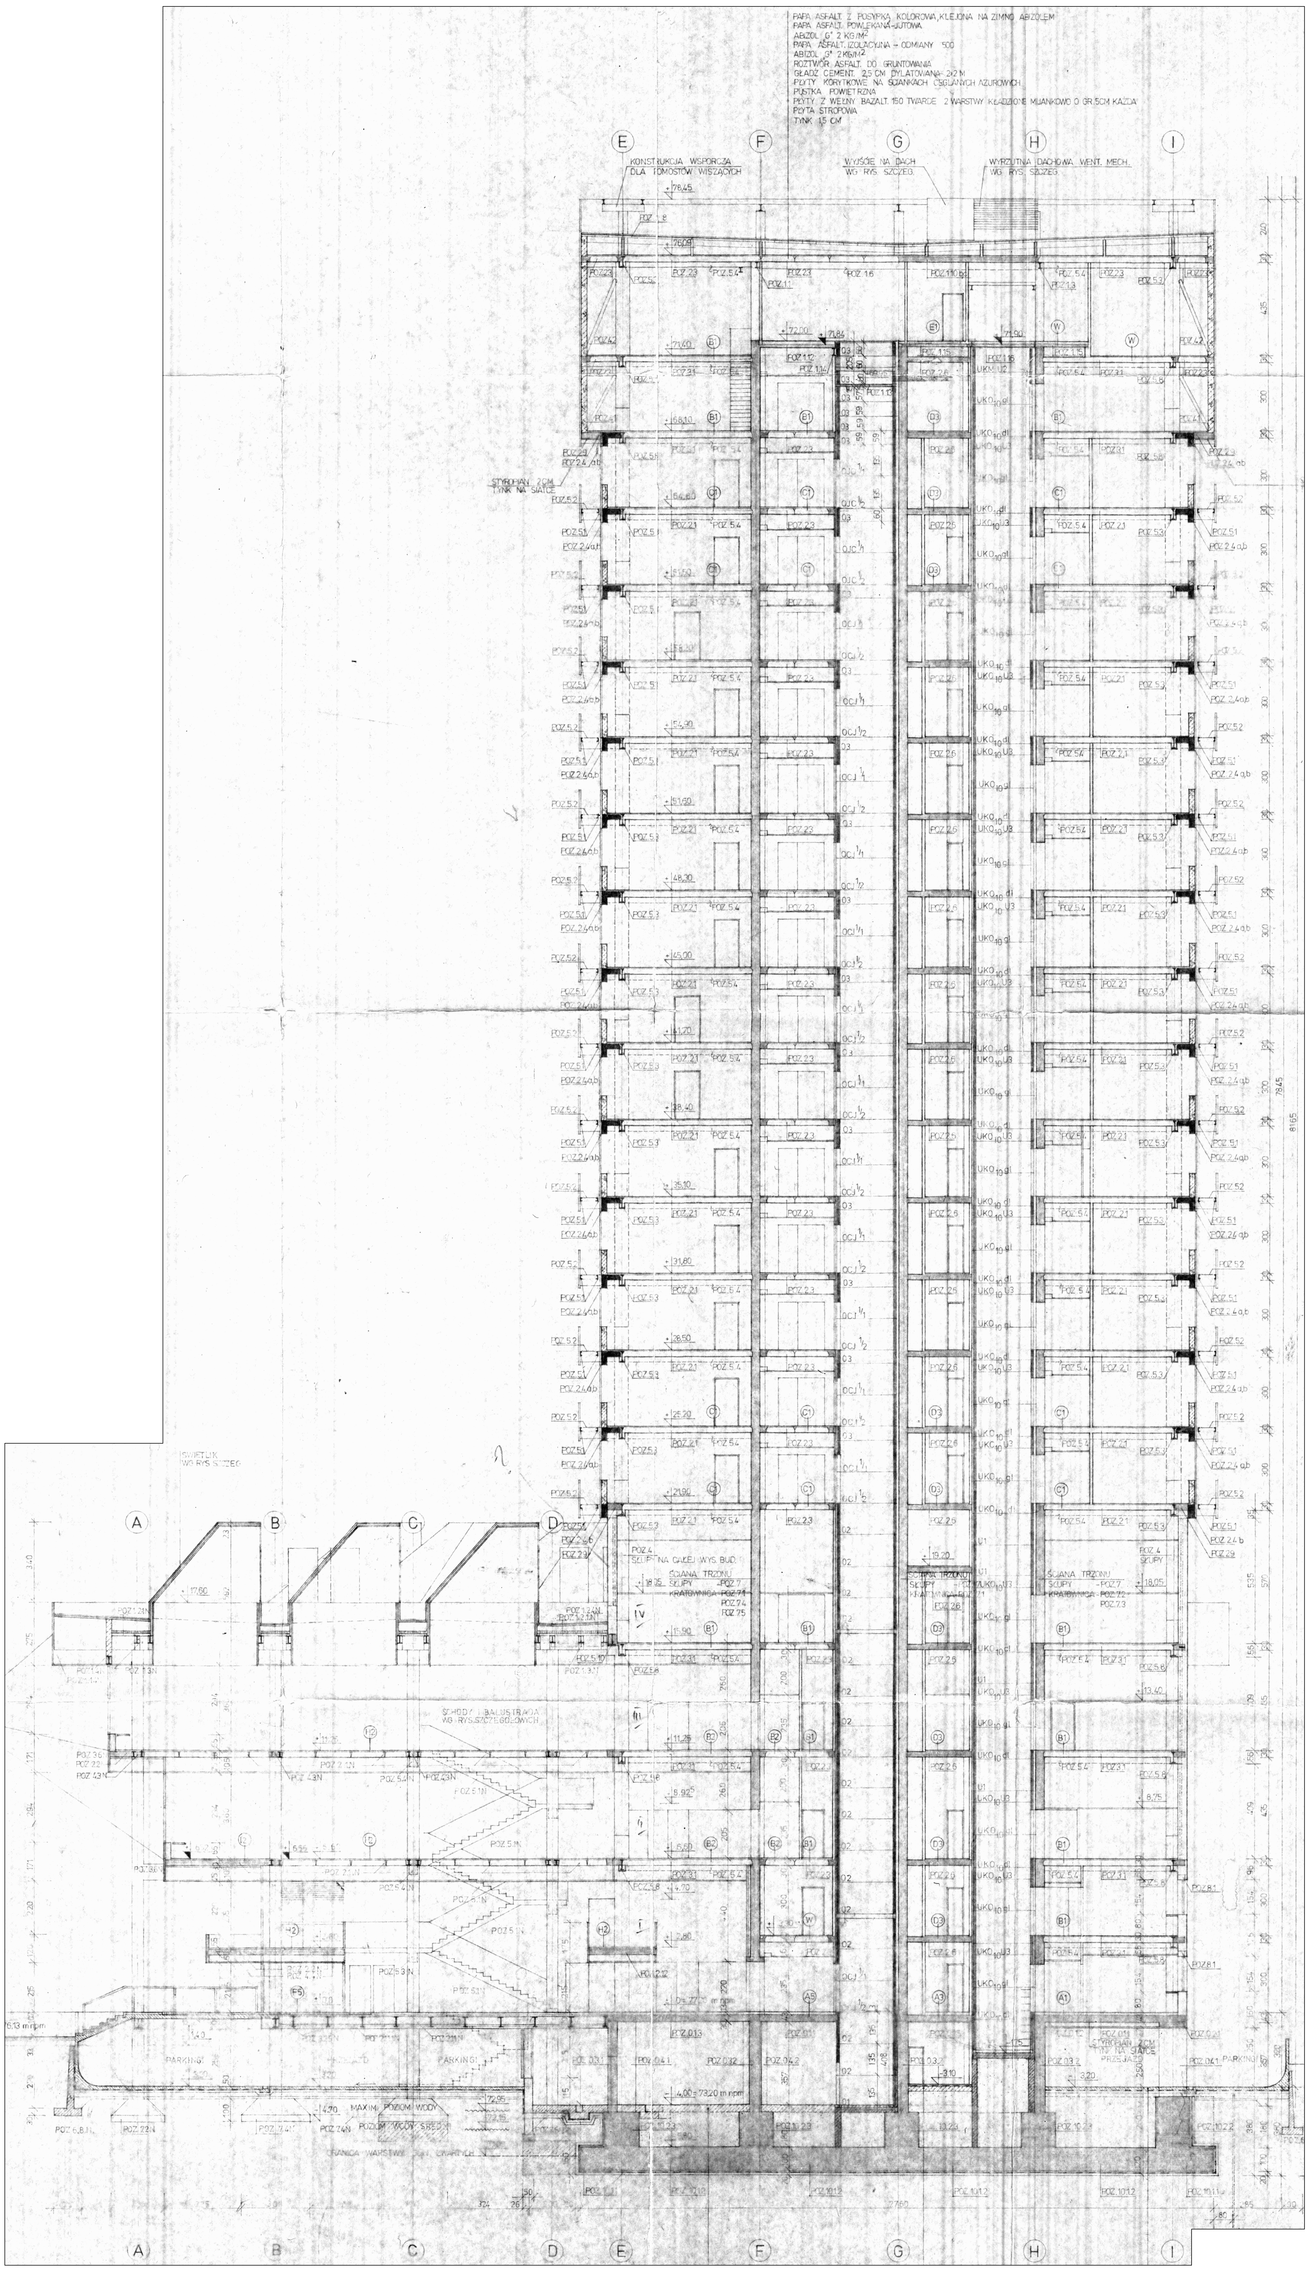
PAPA ASFALT. Z POSYPKĄ KOLOROWĄ KLEJONA NA ZIMNO ABIZOLEM
FARBA ASFALT. POWLEKANIA-JUTOWA
ABIZOL G 2 KG/M²
PAPA ASFALT. IZOLACYJNA + ODMIANY 500
ABIZOL G 2 KG/M²
ROZTWÓR ASFALT. DO GRUNTOWANIA
GŁADŹ CEMENT. 2,5 CM DYLATOWANA 2X2 M
PŁYTY KORYTKOWE NA ŚCIANKACH CEGŁIANYCH AZUROWYCH
PUSTKA POWIETRZNA
PŁYTY Z WEŁNY BAZALT. 150 TWARDE 2 WARSTWY KLEJONE MIJANKOWO O GR.5CM KAŻDA
PŁYTA STROPOWA
TYNK 1,5 CM
KONSTRUKCJA WSPORCZA DLA TOMOSTÓW WISZĄCYCH
WYSOŚĆ NA DACH WG RYS. SZCZEG.
WYRZUTNIA DACHOWA WENT. MECH. WG RYS. SZCZEG.
STROPIAN TYNK NA SIATCE
SCHODY I BALUSTRADA WG RYS.SZCZEGÓŁOWYCH
ŚCIANA TRZONU SCHODY
PARKING
RAMPA PRZEJAZDOWA
RAMPA PRZEJAZDOWA
RAMPA PRZEJAZDOWA