



RZUT II PIĘTRA

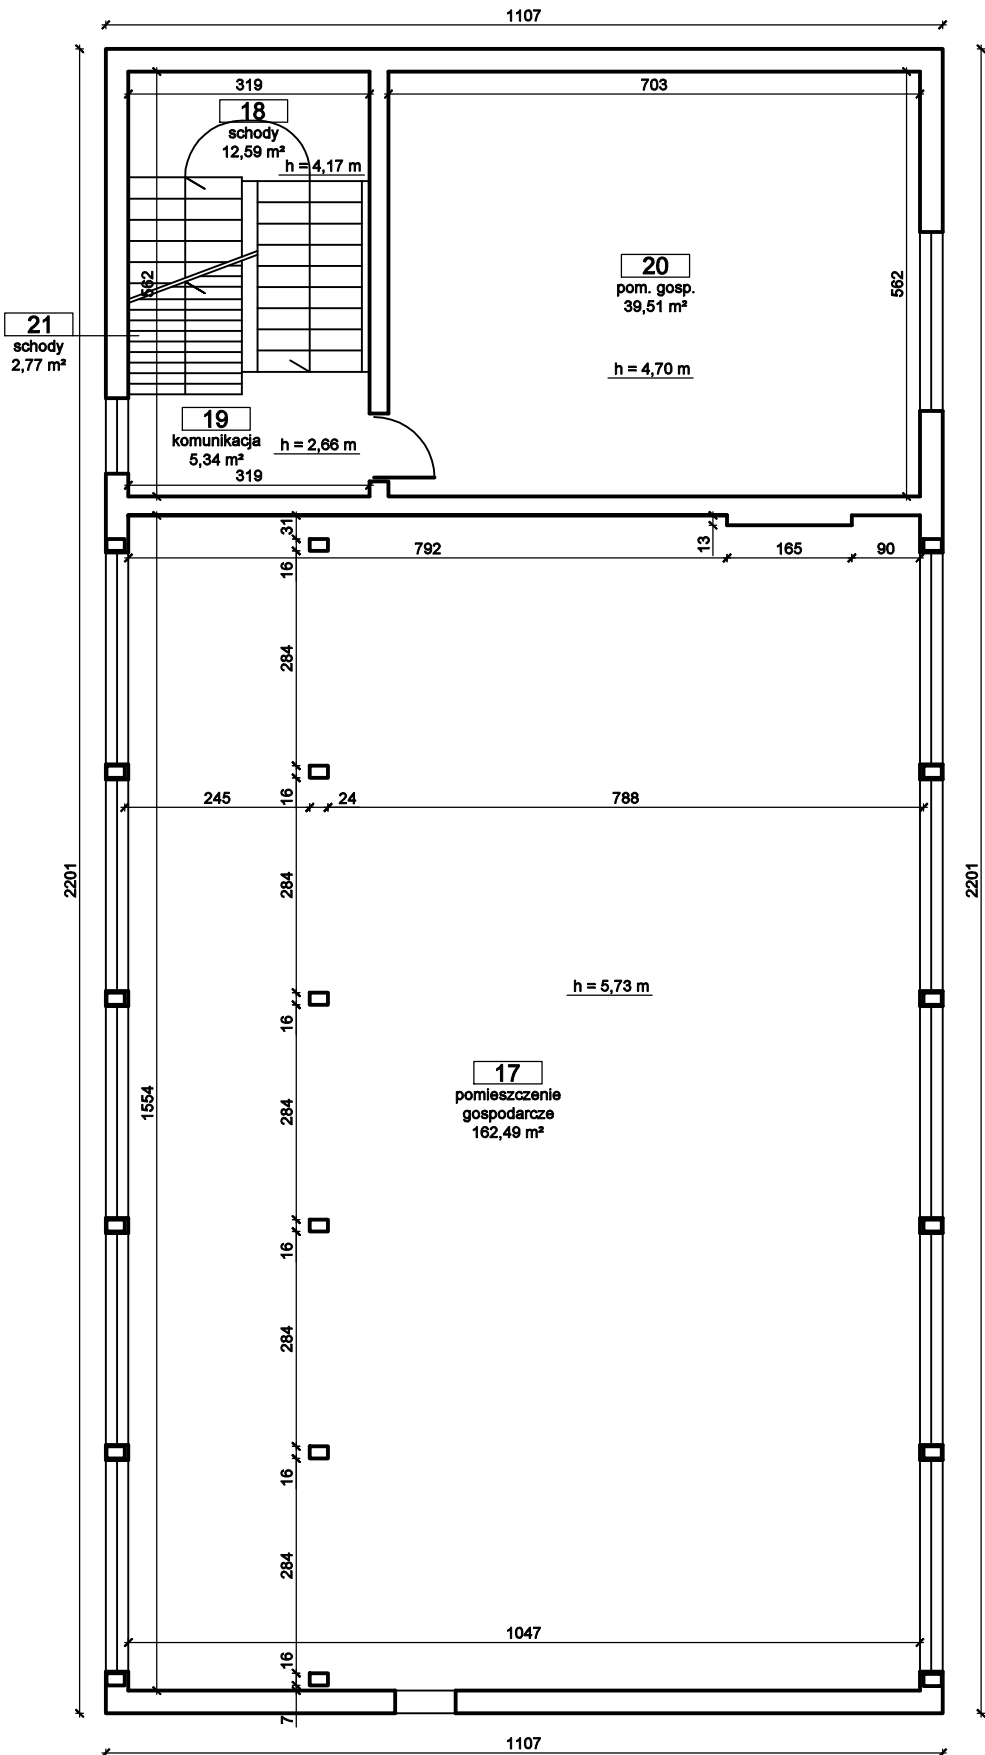

RZUT III PIĘTRA

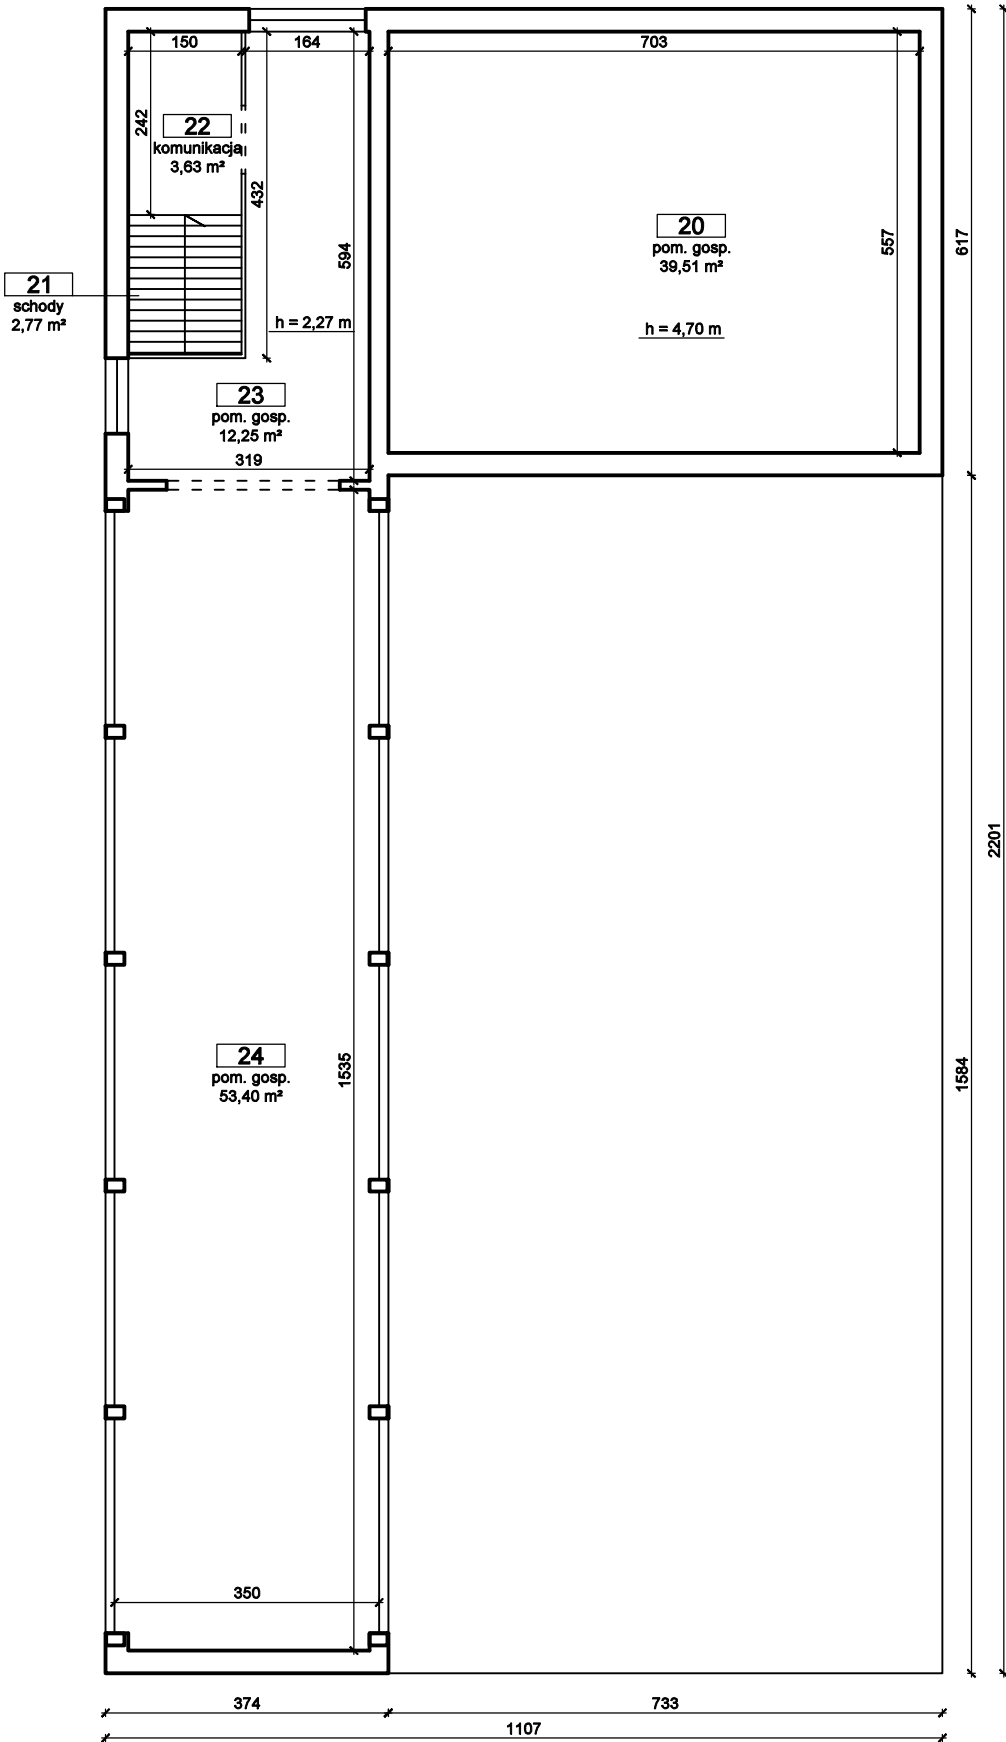

DANE CHARAKTERYSTYCZNE - KOTŁOWNIA

POWIERZCHNIA UŻYTKOWA 545,31 M²

POWIERZCHNIA ZABUDOWY 265,84 M²

KUBATURA 2705,97 M³

Zestawienie powierzchni pomieszczeń

Lp.	Nazwa pomieszczenia	Kondygnacja	powierzchnia użytkowa	powierzchnia podłogi
1.	komunikacja	parter	11,53	11,53
2.	pomieszczenie gospodarcze	parter	3,24	3,24
3.	pomieszczenie gospodarcze	parter	6,81	6,81
4.	pomieszczenie gospodarcze	parter	9,30	9,30
5.	pomieszczenie gospodarcze	parter	17,98	17,98
6.	pomieszczenie gospodarcze	parter	15,96	15,96
7.	pomieszczenie gospodarcze	parter	77,43	77,43
8.	pomieszczenie gospodarcze	parter	83,63	83,63
RAZEM PARTER			225,88	225,88
9.	schody	parter/piętro	-	12,59
10.	komunikacja	I piętro	7,79	7,79
11.	pomieszczenie gospodarcze	I piętro	8,15	8,15
12.	pomieszczenie gospodarcze	I piętro	7,21	7,21
13.	pomieszczenie gospodarcze	I piętro	7,69	7,69
14.	pomieszczenie gospodarcze	I piętro	1,35	1,35
15.	pomieszczenie gospodarcze	I piętro	6,33	6,33
16.	pomieszczenie gospodarcze	I piętro	4,29	4,29
17.	pomieszczenie gospodarcze	I piętro	162,49	162,49
RAZEM I PIĘTRO			205,30	205,30
18.	schody	I piętro/II piętro	-	12,59
19.	komunikacja	piętro	5,34	5,34
20.	pomieszczenie gospodarcze	piętro	39,51	39,51
RAZEM II PIĘTRO			44,85	44,85
21.	schody	II piętro/III piętro	-	2,77
22.	komunikacja	piętro	3,63	3,63
23.	pomieszczenie gospodarcze	piętro	12,25	12,25
24.	pomieszczenie gospodarcze	piętro	53,40	53,40
RAZEM III PIĘTRO			69,28	69,28
RAZEM			545,31	573,26

INWENTARYZACJA

RZUT II PIĘTRA ORAZ III PIĘTRA

OBIEKT	Rozebranie budynku kotłowni ul. Sportowa 15, 62-035 Błażejewko, dz. nr 362/21		
INWESTOR	Urząd Miejski w Kórniku, Kórnickie Centrum Rekreacji i Sportu "OAZA" ul. Krasickiego 1, 62-035 Kórnik		SKALA 1:100
PROJEKTOWAŁ	mgr inż. Krzysztof Pisarek UAN/N/7210/460/87		KWIECIEŃ 2024
OPRACOWAŁ	mgr inż. Artur Rataj		NR RYS. I-01