


**ZAŁĄCZNIK NR 8
LOKALIZACJA PRZYSTANKÓW ORAZ KANAŁÓW TECHNOLOGICZNYCH**

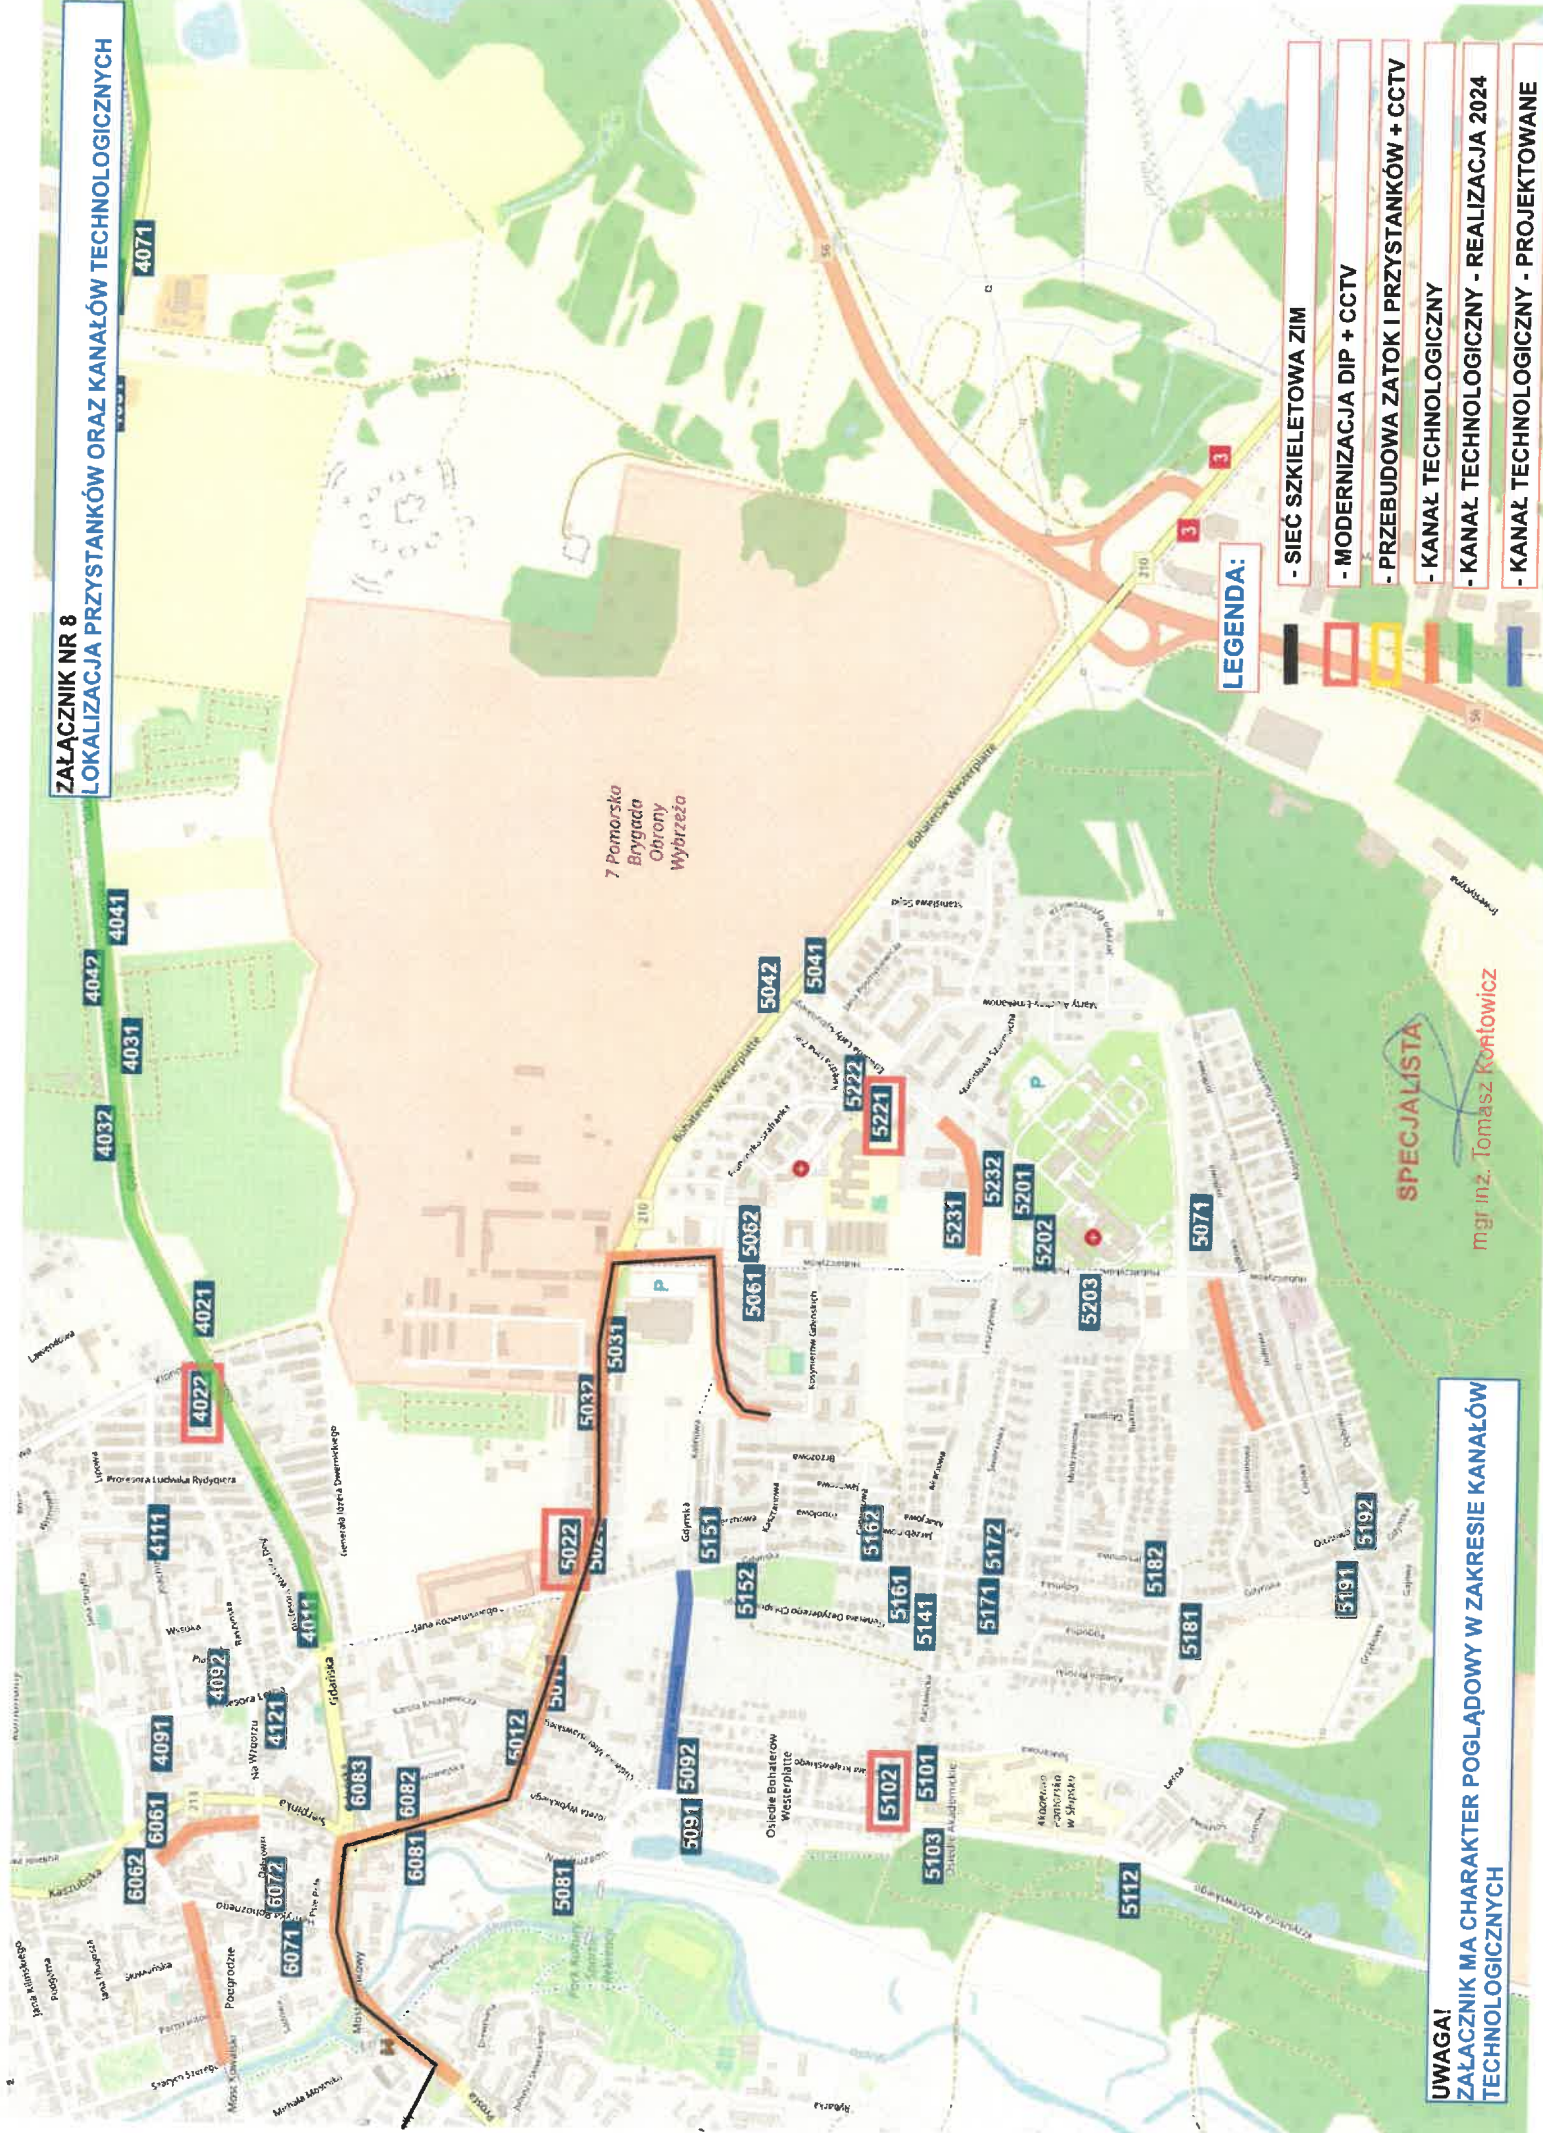

LEGENDA:

- SIEĆ SZKIELETOWA ZIM
- MODERNIZACJA DIP + CCTV
- PRZEBUDOWA ZATOK I PRZYSTANKÓW + CCTV
- KANAŁ TECHNOLOGICZNY
- KANAŁ TECHNOLOGICZNY - REALIZACJA 2024
- KANAŁ TECHNOLOGICZNY - PROJEKTOWANE

SPECJALISTA

mgr inż. Tomasz Koutowicz

**UWAGA!
ZAŁĄCZNIK MA CHARAKTER POGLĄDOWY W ZAKRESIE KANAŁÓW
TECHNOLOGICZNYCH**