


Rozdzielnica RUPS-1

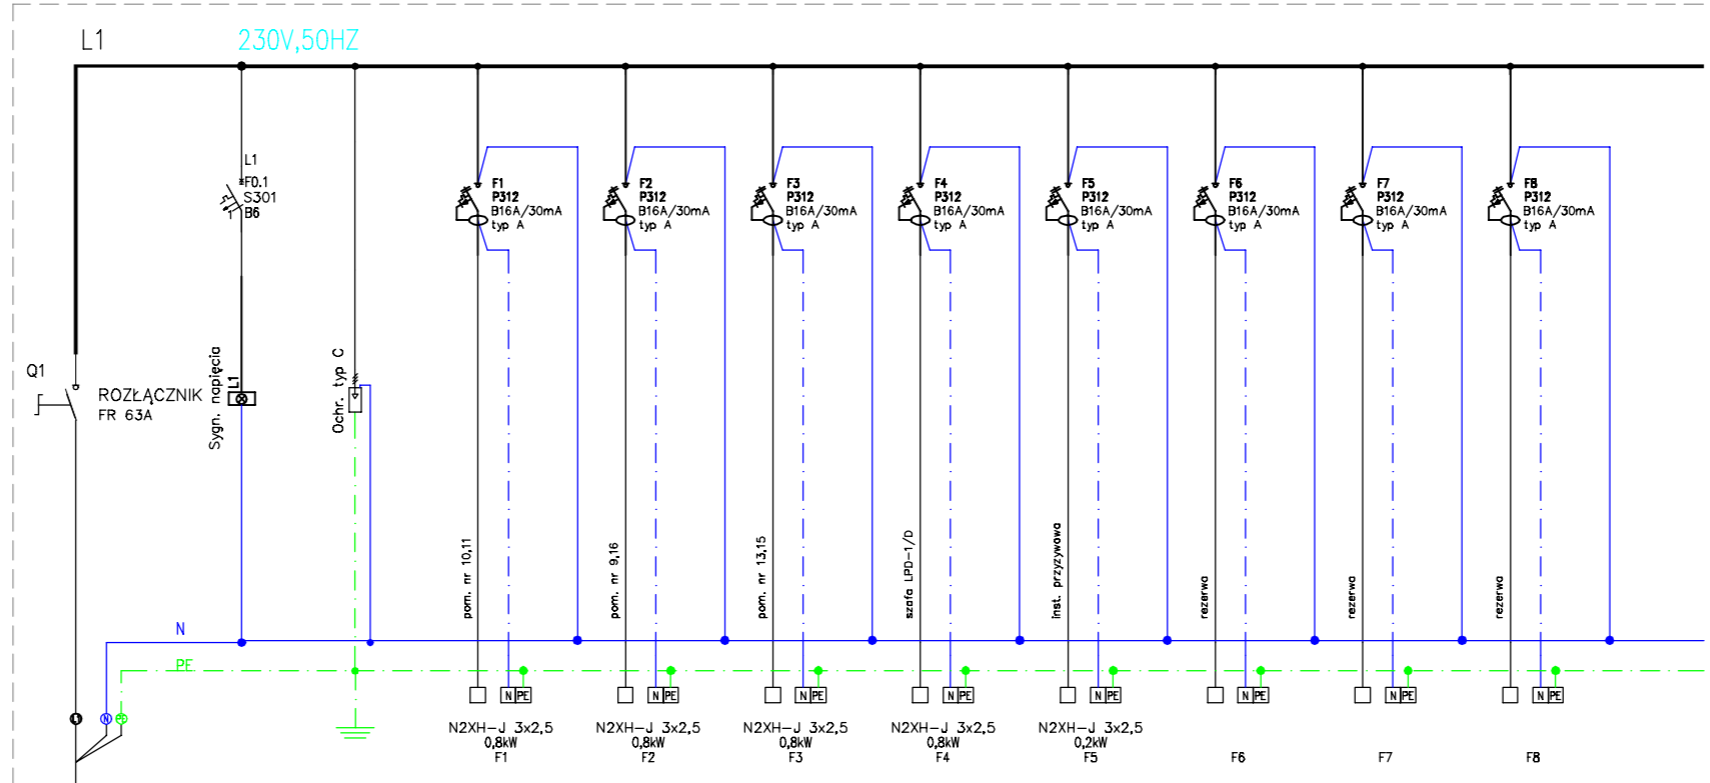


WLZ - N2XH-J 3x10mm
z istn. rozdzielnicy UPS
Astrid Planet 25kVA
zasilający komputery - poziom -1 segment B

Moc przyłączeniowa:
Pp=3,4kW
Współczynnik jednoczesności:
ki=0,7
Moc obliczeniowa:
Pobl=2,4kW

UWAGI:
Rozdzielnica natynkowa:
- obudowa o słupiu ochrony IP44
- drzwi zamknięte na klucz
- 20% rezerwy wolnego miejsca
- w istn. rozdzielnicy UPS należy zbudować rozłącznik bezpiecznikowy D02

Ochrona przeciwporażeniowa zgodnie z PN-IEC 60364
samoczynne szybkie wyłączenie zasilania w układzie sieci TN-S.

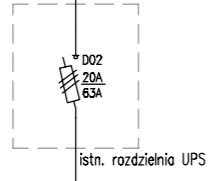

AK PROJEKT S.C. UL. RUTKOWSKIEGO 10 64-400 MIĘDZYCHÓD TEL. 692-451-883			
INWESTOR:	SAMODZIELNY PUBLICZNY ZAKŁAD OPIEKI ZDROWOTNEJ W MIĘDZYCHÓDZIE UL. SZPITALNA 10 64-400 MIĘDZYCHÓD		
TEMAT:	WYKONANIE ROBÓT BUDOWLANO-INSTALACYJNYCH W CELU ZMIANY SPOSOBU UŻYTKOWANIA CZĘŚCI KONDYGNACJI NR 1 SEGMENTU D BUDYNKU SP ZOZ W MIĘDZYCHÓDZIE NA POTRZEBY DZIAŁALNOŚCI ODDZIAŁU ANESTAZJOLOGII I INTENSYWNEJ TERAPII DZIAŁKA NR EWIDENCYJNY 956/2, UL. SZPITALNA 10, OBR. MIĘDZYCHÓD		
RYСУNEK:	I PIĘTRO D - schemat ideowy rozdzielnia RUPS1		
BRANŻA:	ELEKTRYCZNA		
	IMIĘ I NAZWISKO	UPRAWNIENIA, SPECJALNOŚĆ	PODPIS
PROJEKTOWAŁ:	mgr inż. Ryszard Stasiak	WKP/0103/PWOE/03	
SPRAWDZIŁ:	mgr inż. Marek Pietrzak	WKP/0285/POOE/06	
OPRACOWAŁ:	mgr inż. Krzysztof Piechowiak	WKP/0227/OWOE/17	
06.2021	SKALA:	1:100	NUMER RYSUNKU: E-6