


PRZEKRÓJ NORMALNY A-A

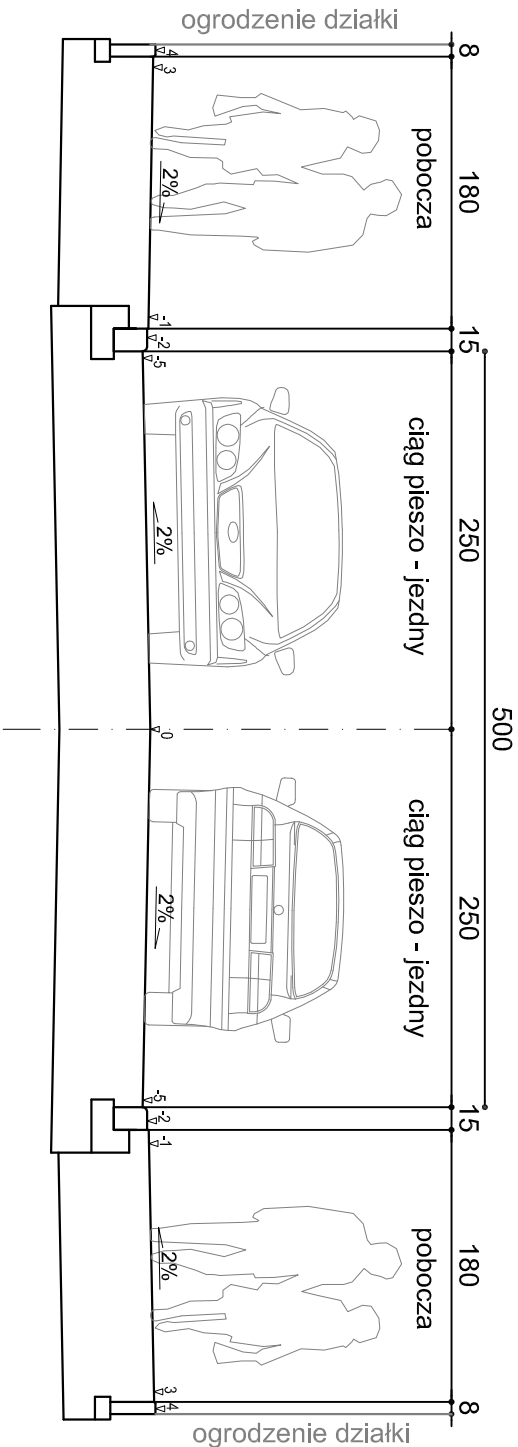

Jednostka projektowa	Biurowy Projekt i Inwestycje BPI Łukasz Józwiak 09-402 Płock, ul. Mickiewicza 10 lok. 6 tel. 698 494 308 e-mail: bpi@lukaszjozwiak@gmail.com NIP 774-269-58-34 REGON 366584776			
Inwestor	Gmina Krośnice 99-340 Krośnice ul. Poznańska 5			
Nazwa inwestycji	Przebudowa drogi gminnych Nr 102828E ul. Ks. J. Popiełuski oraz 102828E ul. S. Moniuszki na odcinku od ul. Ks. J. Popiełuski do ul. A. Mickiewicza w Krośnicach wraz z budową infrastruktury - Ul. Ks. J. Popiełuski			
Tytuł rysunku	Przekroje normalne			
Projektant: BR. DROGOWA	Tomasz Holc upr. do proj. w spec. drogowej b. o. nr LOD/0700/PWOD/07		Podpis	
Opracował:	Łukasz Józwiak		Podpis	
Data 12.2019	Skala 1:50	Stadium PBW	Rys. nr 6	