


PLAN OBJAZDÓW

SKALA 1:1000
(Dojazd do ul. Polnej / Objazdy)

RYS. TOR-3

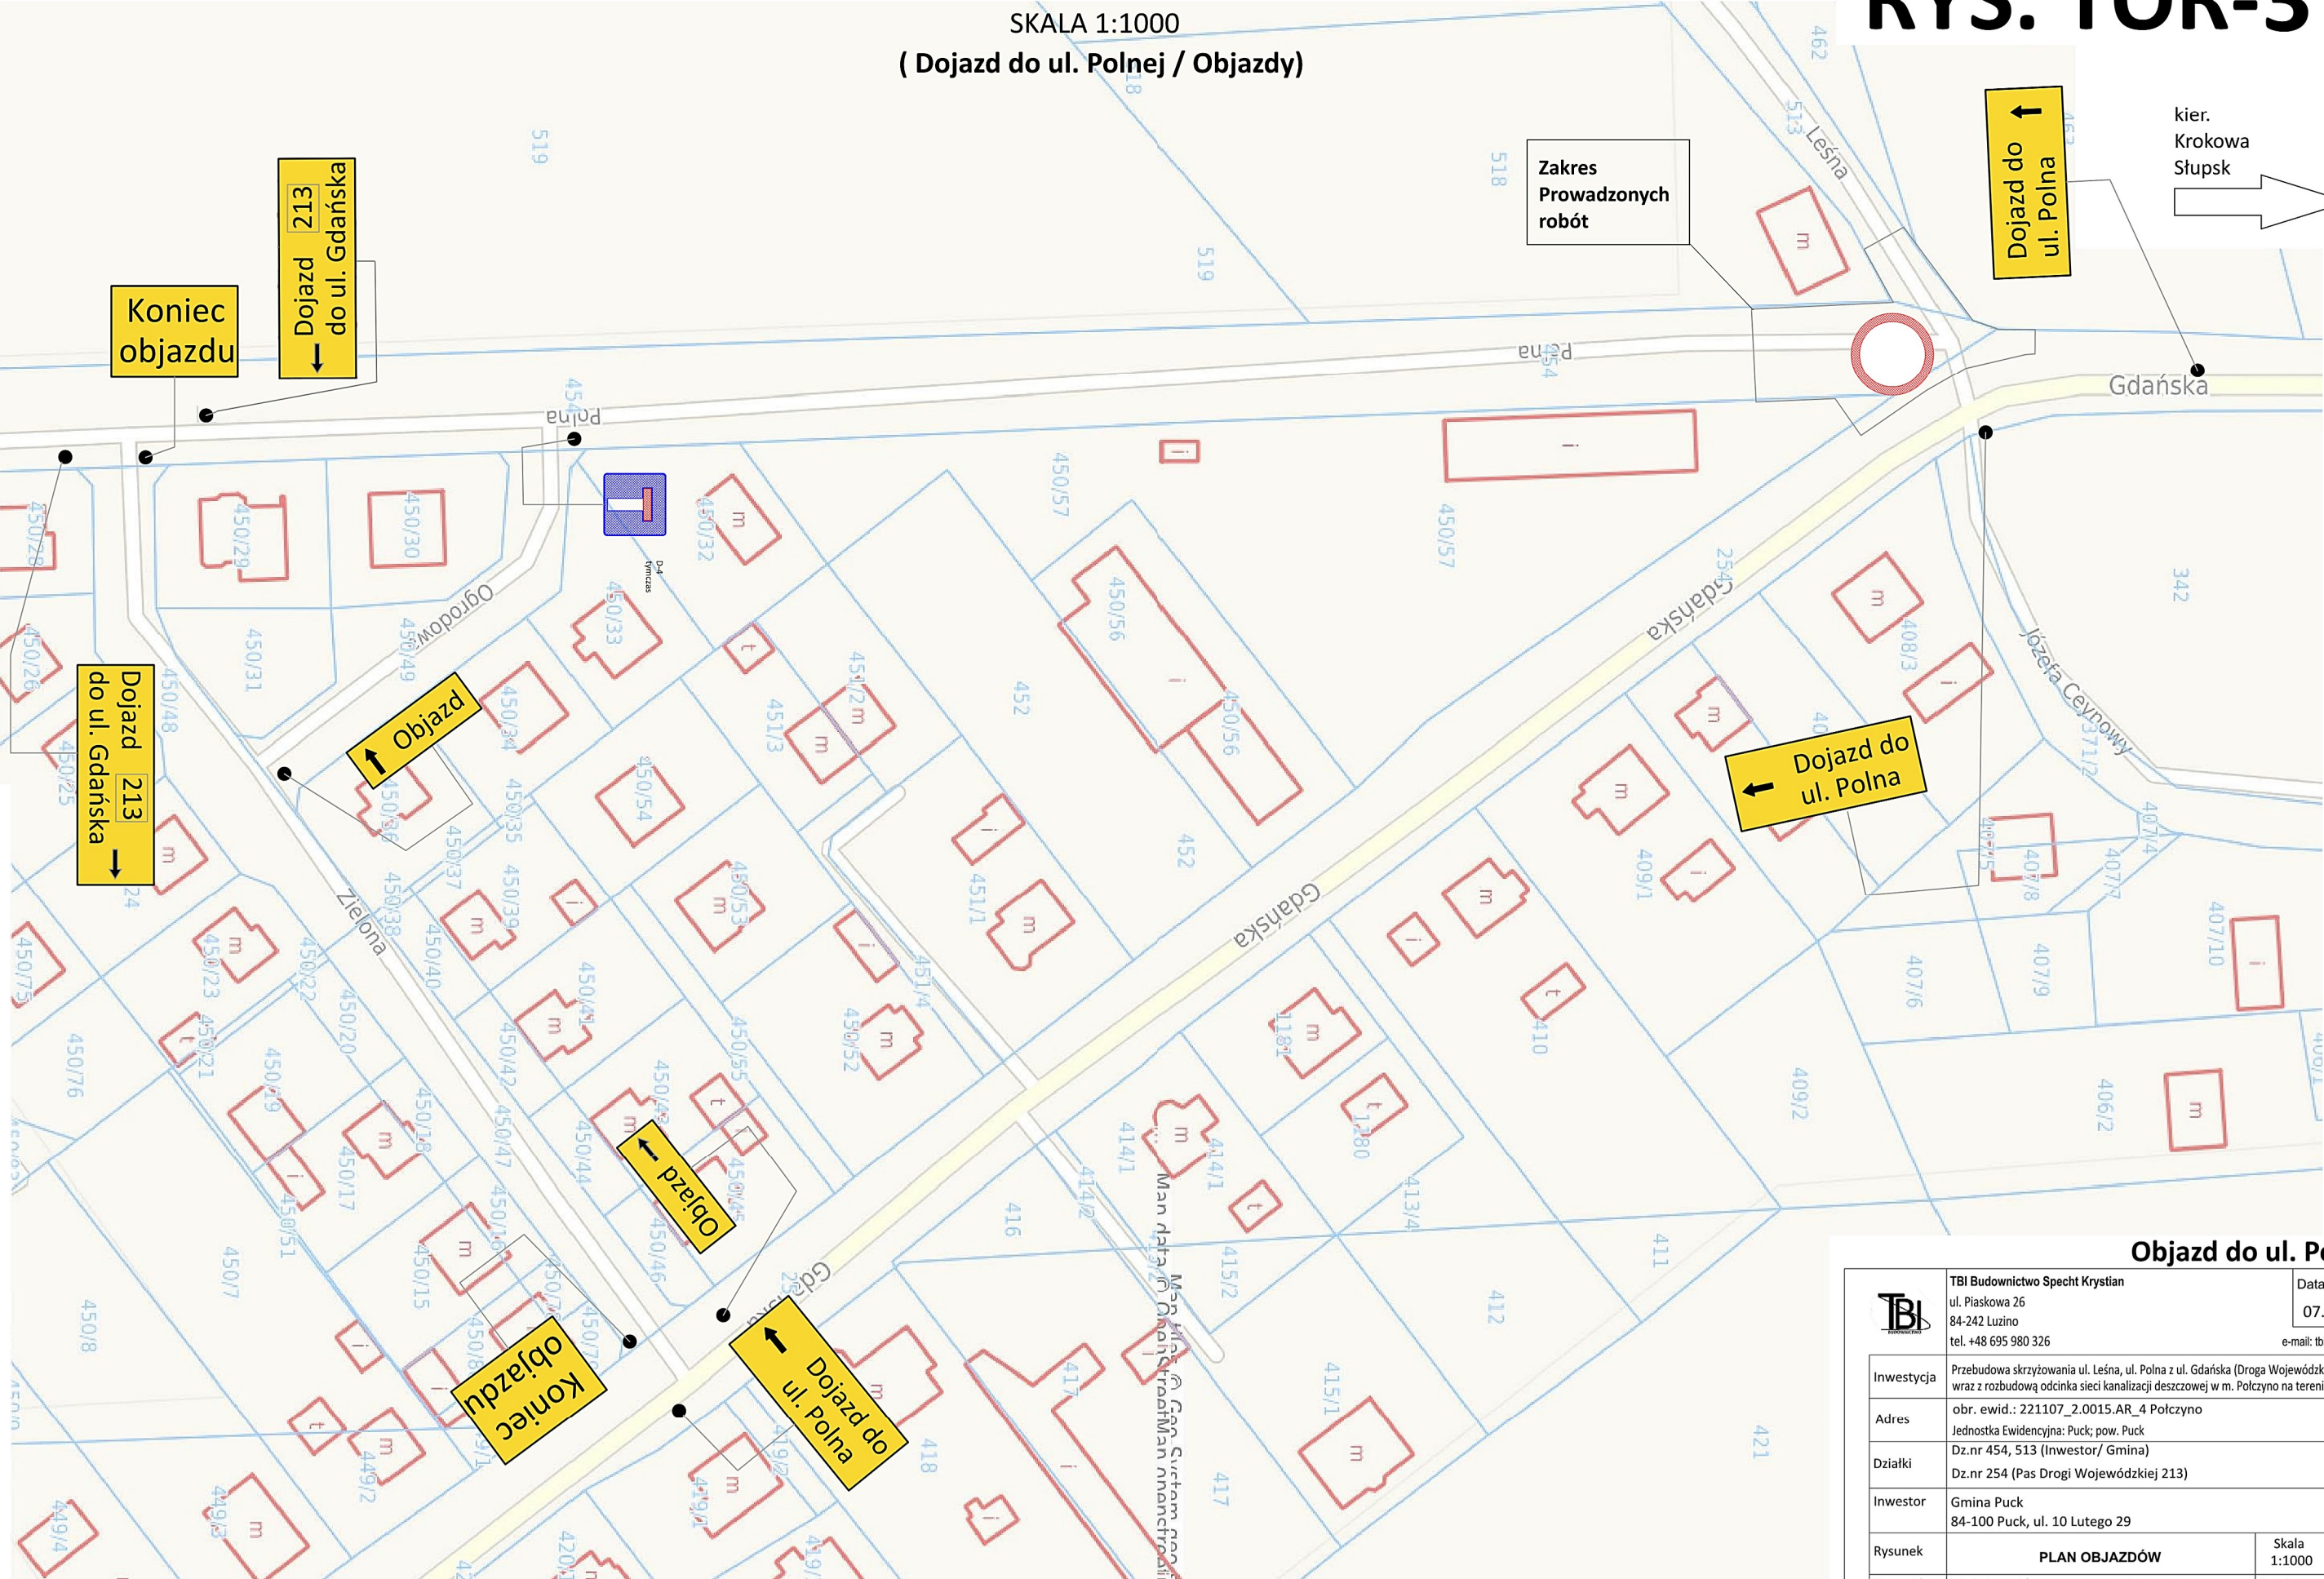

Objazd do ul. Polnej

	TBI Budownictwo Specht Krystian		Data:	
	ul. Piaskowa 26 84-242 Luzino tel. +48 695 980 326		07.2021 e-mail: tbi@poczta.fm	
Inwestycja	Przebudowa skrzyżowania ul. Leśna, ul. Polna z ul. Gdańska (Droga Wojewódzka nr 213) wraz z rozbudową odcinka sieci kanalizacji deszczowej w m. Polczyno na terenie Gminy Puck			
Adres	obr. ewid.: 221107_2.0015.AR_4 Polczyno Jednostka Ewidencyjna: Puck; pow. Puck			
Działki	Dz.nr 454, 513 (Inwestor/ Gmina) Dz.nr 254 (Pas Drogi Wojewódzkiej 213)			
Inwestor	Gmina Puck 84-100 Puck, ul. 10 Lutego 29			
Rysunek	PLAN OBJAZDÓW		Skala 1:1000	Nr rys. TOR-3
Stanowisko	Imię i nazwisko	Uprawnienia	Branża	Podpis
Projektant	Krystian Specht	POM/0097/OHOD/10	Drogowa	