



BIEŻĄCA KONSERWACJA DROGI WOJEWÓDZKIEJ NR 186
KWILCZ - WRÓBLEWO - DOBROJEWO
km 10+840 - km 12+340

Przekrój poprzeczny

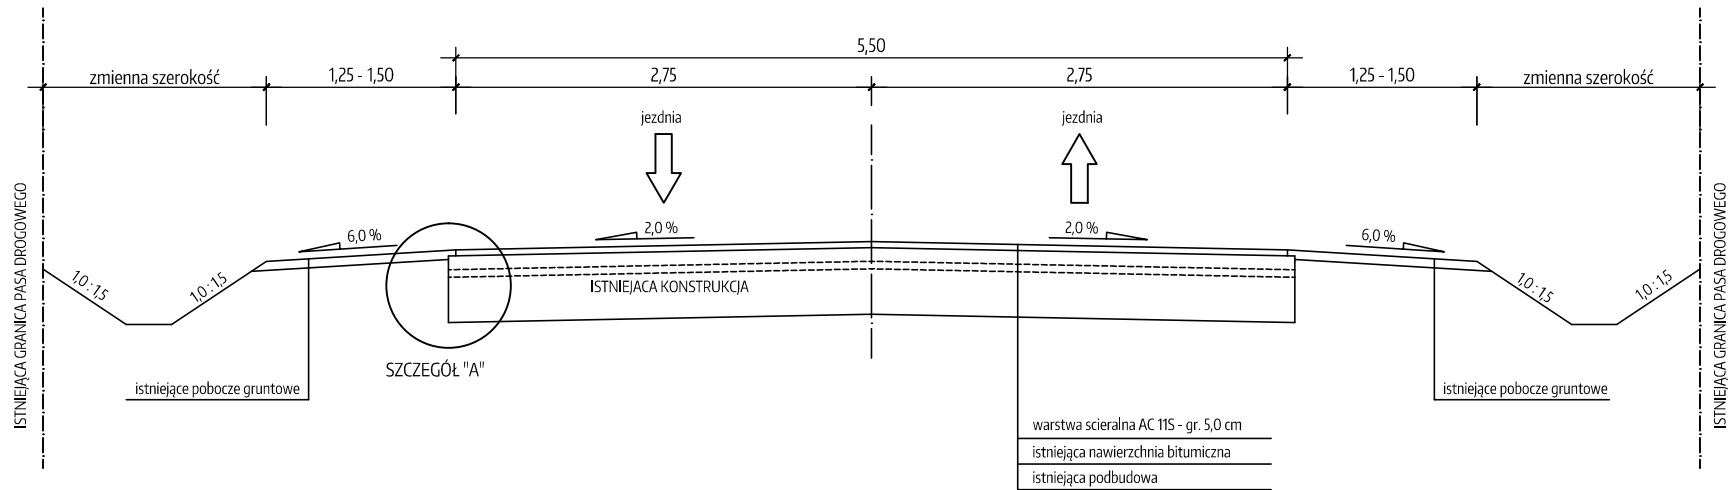

SZCZEGÓŁ "A"
- skala 1:10

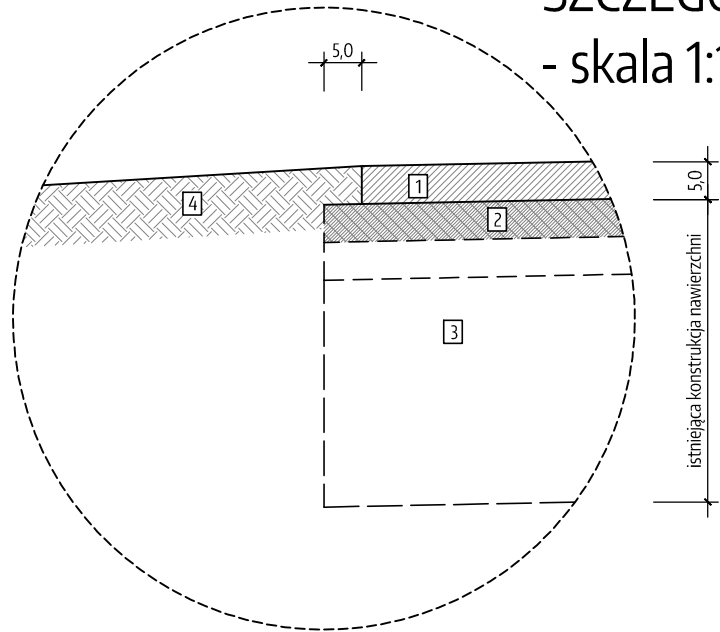

LEGENDA - SZCZEGÓŁY KONSTRUKCYJNE	
1	projektowana warstwa scieralna AC 11S grubości 5,0 cm
2	istniejąca konstrukcja nawierzchni bitumicznej
3	istniejąca podbudowa
4	istniejące pobocze gruntowe

zadanie	BIEŻĄCA KONSERWACJA NAWIERZCHNI DROGI WOJEWÓDZKIEJ NR 186			
obiekt	Droga wojewódzka nr 186 - km 10+840 - 12+340			
inwestor	<div><div></div><div><div>Wielkopolski Zarząd Dróg Wojewódzkich w Poznaniu</div><div>ul. Wilczak 51, 61-623 Poznań tel. 61 / 826 53 92</div></div></div>			
rysunek	PRZEKRÓJ CHARAKTERYSTYCZNY			
opracował	mgr inż. Grzegorz Bręczewski			podpis
faza	branża	skala	data	nr rysunku
projekt wykonawczy	drogowa	1:50 / 1:10	03.2020 r.	2